


Grunnmynd. 240



Lóð: 21,80

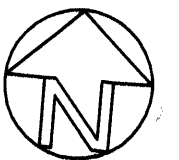

**Samþykkt þann**

11 OKT. 2005

Byggingafulltrúinn í Hafnarfirði  
F.h. Kristján Þórarinnsson

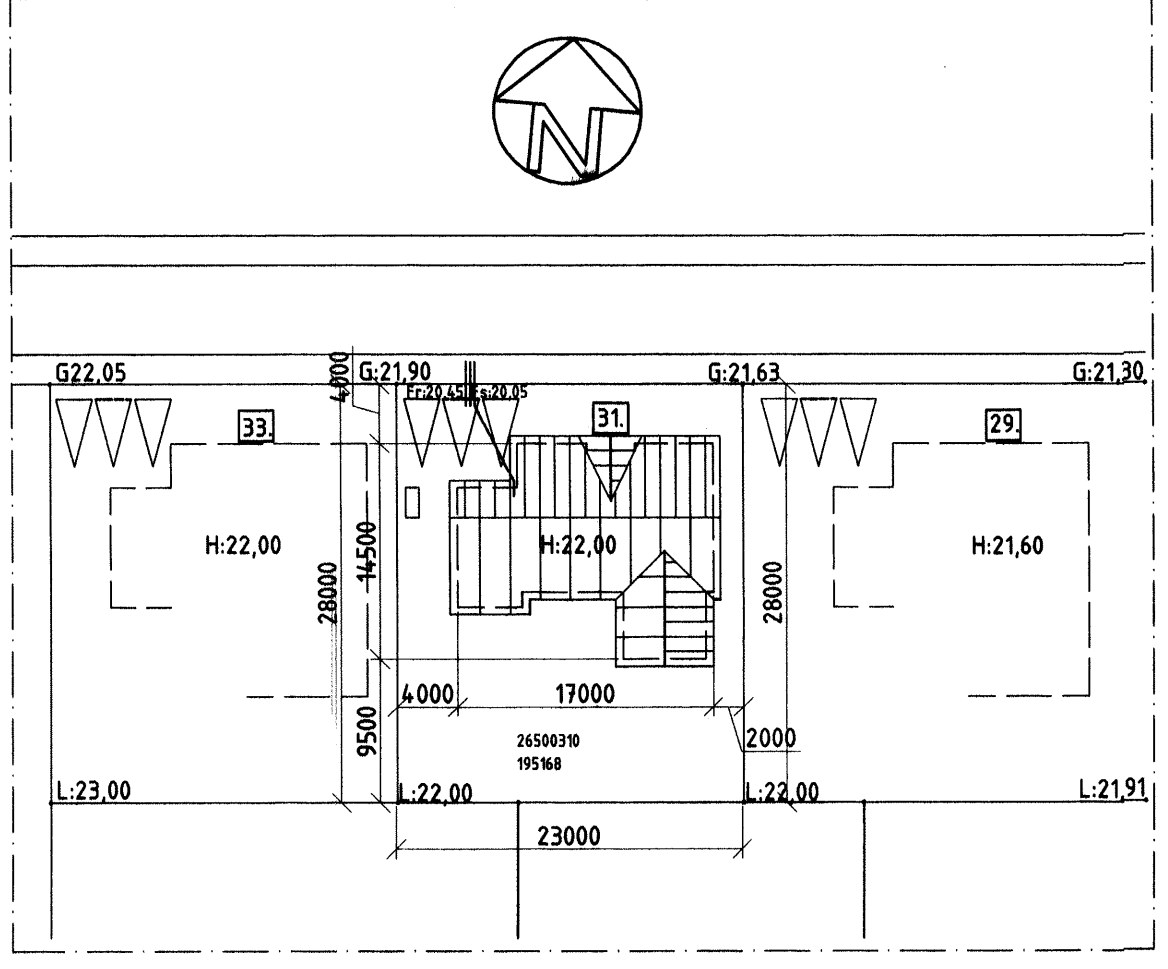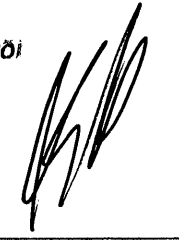

Skýringar:  
Húsið er byggt úr steinsteypu, undirstöður, gólf og burðarveggir. Þak er gert úr 48/223-sperrubjúkum, klætt með 25/150 borðum pappa og aluzink-plötum. Þak er einangrað með 200 mm þéttull.  
Útveggir eru einangraðir með 100 mm einangrunarplasti og múrhúðaðir.  
Undir gólfplötu er einangrað með 100 mm einangrunarplasti. Gluggar eru með tvöföldu gleri og kantþétting á opnanlegum gluggum. Upphitun er með státofnum tengdum við hitaveitu. Að utan er húsið múrhúðað og málað, veggir í ljós-gulm lit en gluggar og þakkantur í dökk-grænum lit.  
Innveggir eru gerðir úr Gyproc-plötum á grind úr léttum stálprofilum. Sama gerð á innvegg er í öllum herbergjum, með þeirri undantekningu að í þvottahúsi, snyrtiherbergi og baðherbergi er klætt að innan með rakapöllum plötum. Heiti á útfærslu innveggja er E 100/100 202 M30 og merkir einfalda grind úr 100 mm léttprofil, með 600 mm milli stöða klætt beggja vegna á stöðir með 2. lögum af 13 mm Gyproc plötum og einangrað milli stöða með 30 mm veggull. Þessi gerð á innvegg hefur 44 dB-hljóðeinangrun og EIA60-brunamótstöðu. Allar innihurdir hafi 35-dB hljóðeinangrun.

Kólnunartölur einstakra byggingarluta.  
Gólf á fyllingu: 0,3 W/m²°C  
Útveggur: 0,36 W/m²°C  
Gluggar-karmar, vmt: 2,0 W/m²°C  
Hurðir: 3,0 W/m²°C  
Útveggur -gluggar vmt: 0,85 W/m²°C  
Þak: 0,2 W/m²°C

Merkingar á brunavörn

Björgunarop (bxh) í m.

Útgangur -flóttaleið ←

Reykskynjari. ☒

Slökkvitæki ST-⊖

Slökkvitæppi SL□

Skráningartæla: Furuvellir 31, Hafnarfirði				Skráningartæla: Sigurður P. Kristjánsson													
Landnúmer: 195168				Kennitala: 195168													
Matahlutanúmer: 01				Daga: 8.4.2004													
Upplifa: 4.016				Daga: 8.4.2004													
Uppekking og lýsing				Stærðir													
D0	D1	D2	D3	D4	D5	D6M	D6	D7	D8	D9	D10a	D10b	D11	D12	D16	Reiknitala	D17
Lökun	Rými hæð-róð	Nokun texti	Höfuð-flokkun	Eignar-hald	Botrflokkur m²	Milliflokkur m²	Slagar m²	Op m²	Brúðflokkur m²	Brúðflokkur sh < 1,8	Balarhæð min	Balarhæð max	Brúð rúmmál m³	Nettöfluur m²	Birt flatarmál m²	Reiknitala skiptarúmmála	Skiptarúmmál m³
					188,8	0,0	0,0	0,0	188,8	0,0			677,7	188,1	188,8		536,689
																	37,8
					188,8	0,0	0,0	0,0	188,8	0,0			639,9	158,1	188,8		
A	0101	Ibúð	N	0101	158,5				158,5		2,80	4,14	524,4	131,1	158,5	3,35	439,185
A	0102	Bilgeymsla	B	0102	24,0				24,0		3,06	4,14	82,3	20,9	24,0	3,85	80,465
A	0103	Geymsla	N	0101	8,3				8,3		2,53	3,06	23,2	6,1	8,3	2,78	17,019
<b>Athugasemdir</b>																	
Bilgeymsla 0102 og geymsla 0103 er eign íbúðar 0101.																	
<b>Sameignir sumra</b>																	
<b>Eignarhald</b>																	
	Eignar-hald	Nokun texti	Birt flatarmál m²	Skiptarúmmál m³	Sér eign og sameign m³												
	0101	Ibúð	164,8	458,204	458,204												
	0102	Bilgeymsla	24,0	80,465	80,465												
	<b>Allt</b>		<b>188,8</b>	<b>536,689</b>	<b>536,689</b>												

2.	Byggingarstjórn	Boðstjórn	ST.
1.	26.apr.2004	Aukið við byggingarlýsingu, uppbygging innveggja	
Breyting nr.	Dagsetning	Það sem breytist	Hönnuður.

Byggingarstaður: **Furuvellir 31, Hafnarfirði.**

Verkefni: **Aðaluppdráttur - eldvarnarhönnun**

Verk nr. **0405** Blað nr. **1.01** Dags. **apr 2004** Veffang **stadathus@xnet.is**

Melikvarði **1:100 1:500** Útg. **2.**

**Teiknistofan Staðalhús Síðumúla 31.**

Hönnuður: *Sigurður P. Kristjánsson* sími 581-3141. Aðalhönnuður/samræming. *ST.* sími *kt: 201137-3149*