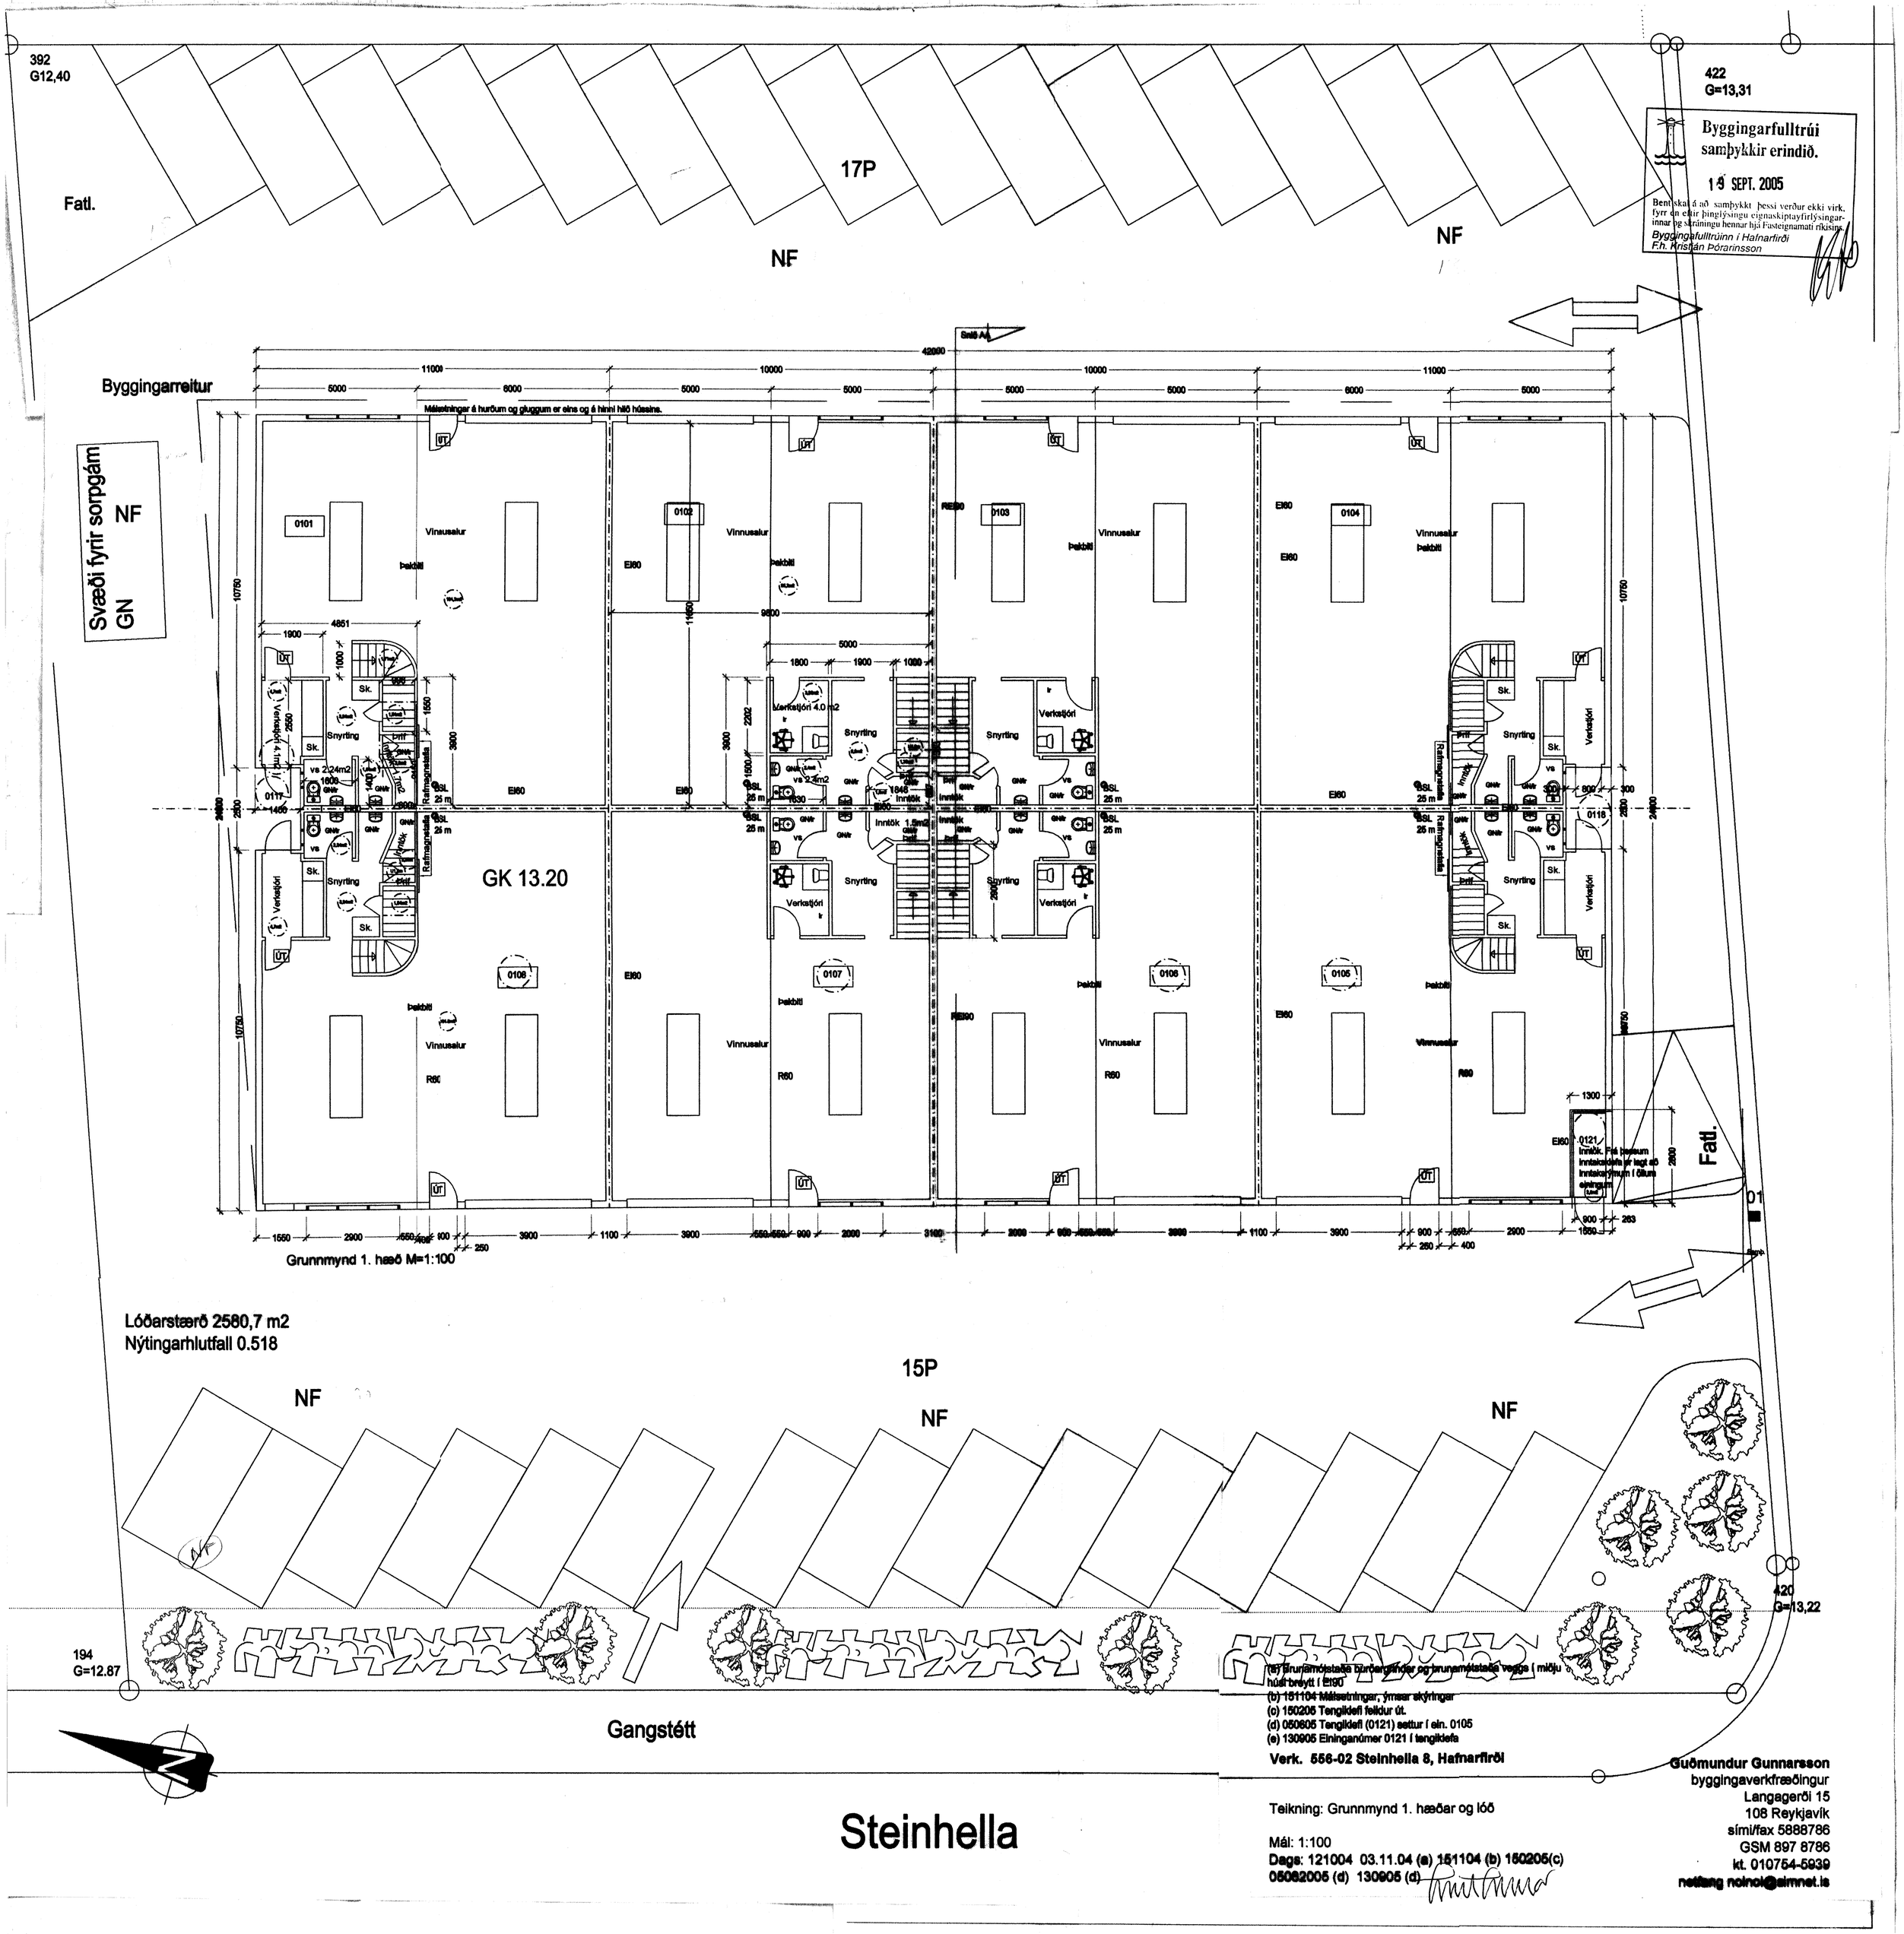

Byggingarfulltrúi samþykkir erindið.

19 SEPT. 2005

Bent skal á að samþykkt þessi verður ekki virk, fyrr en eftir þinglýsingu eignaskiptayfirlýsingarinnar og skráningu hennar hjá Fasteignamati ríkisins.

Byggingafulltrúinn í Hafnarfirði
F.h. Kristján Þórarinsson

(a) Brunamótstaða burðargrindar og brunamótstaða veggs í miðju húsi breytt í EI90
(b) 151104 Málsetningar, ýmsar skýringar
(c) 150205 Tengiklefi felldur út.
(d) 050605 Tengiklefi (0121) settur í ein. 0105
(e) 130905 Einingarnúmer 0121 í tengiklefa

Verk. 556-02 Steinhella 8, Hafnarfirði

Teikning: Grunnmynd 1. hæðar og lóð

Mál: 1:100
Dags: 121004 03.11.04 (a) 151104 (b) 150205(c) 05082005 (d) 130905 (d)

Guðmundur Gunnarsson
byggingaverkfræðingur
Langagerði 15
108 Reykjavík
sími/fax 5888786
GSM 897 8786
kt. 010754-5939
netfang noinoi@simnet.is