




Byggingarfulltrúi
samþykkir erindið.
30 SEPT. 2005
Bent skal á að samþykki þessi verður ekki virk
fyrir en eftir þinglýsingu eignaskiptayfirlýsingar.
Byggingarfulltrúinn / Hafnarfirði
Efn. Kristján Þórárinsson

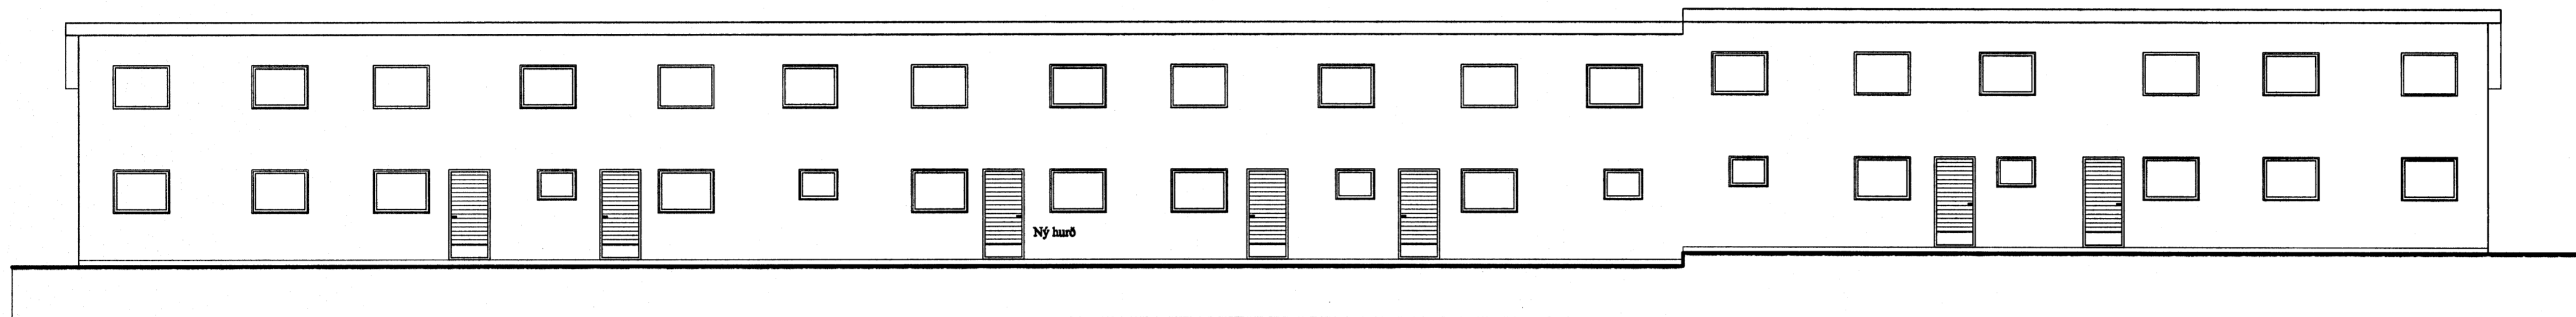


ÚTLIT NORÐUR 1:100

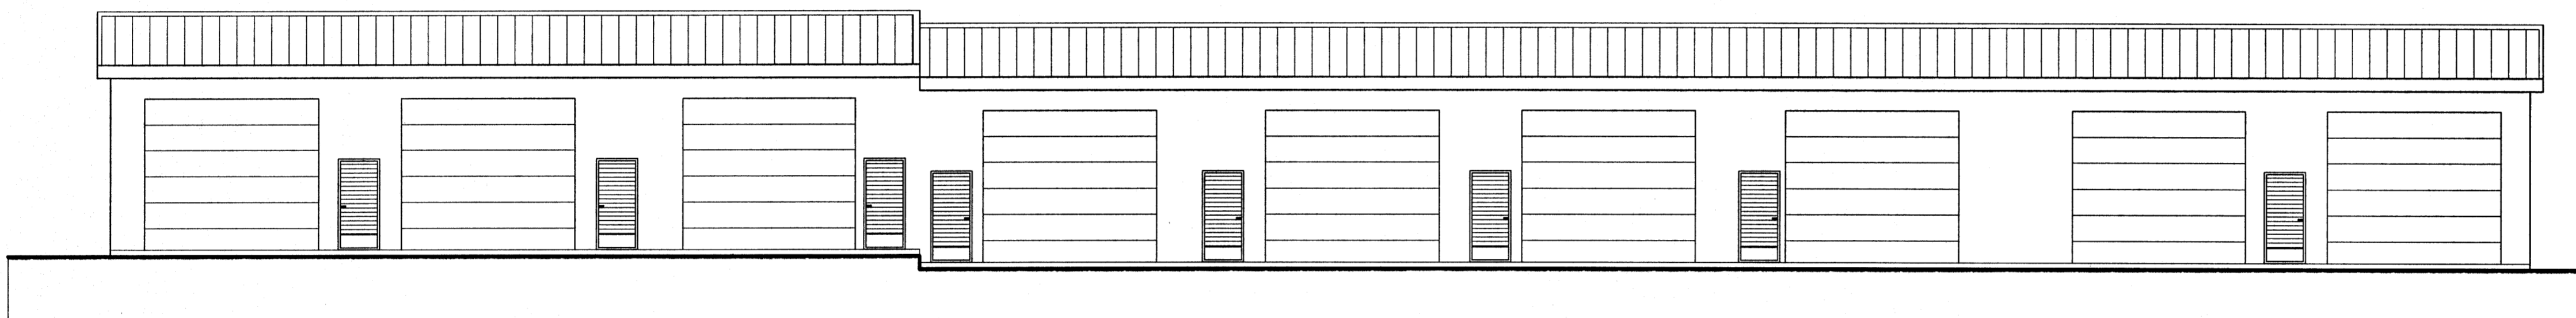


ÚTLIT SUÐUR 1:100

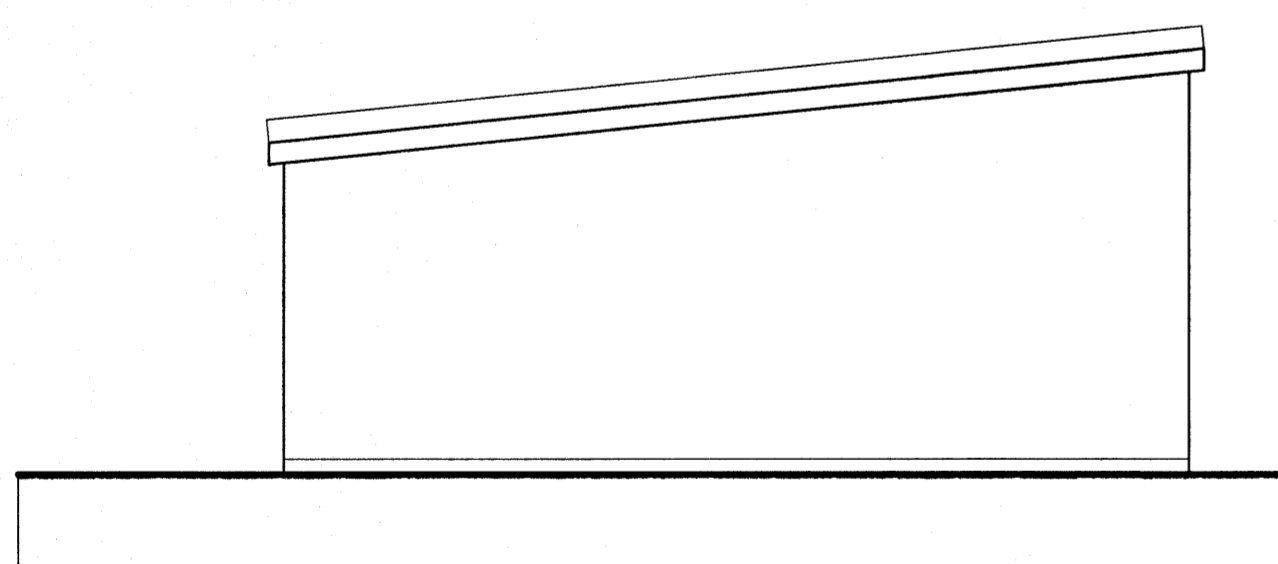

ÚTLIT VESTUR 1:100

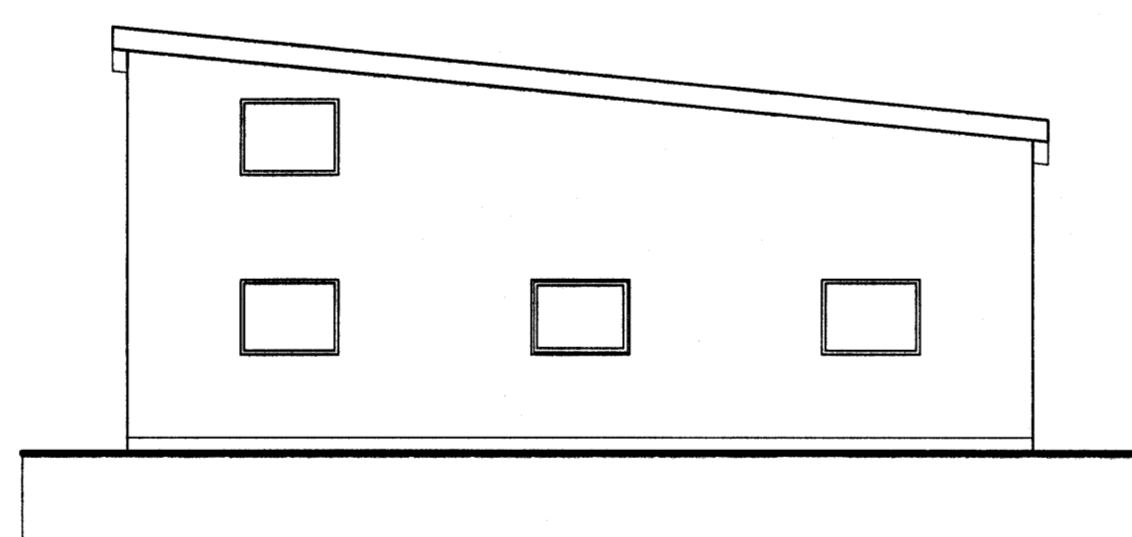

ÚTLIT AUSTUR 1:100

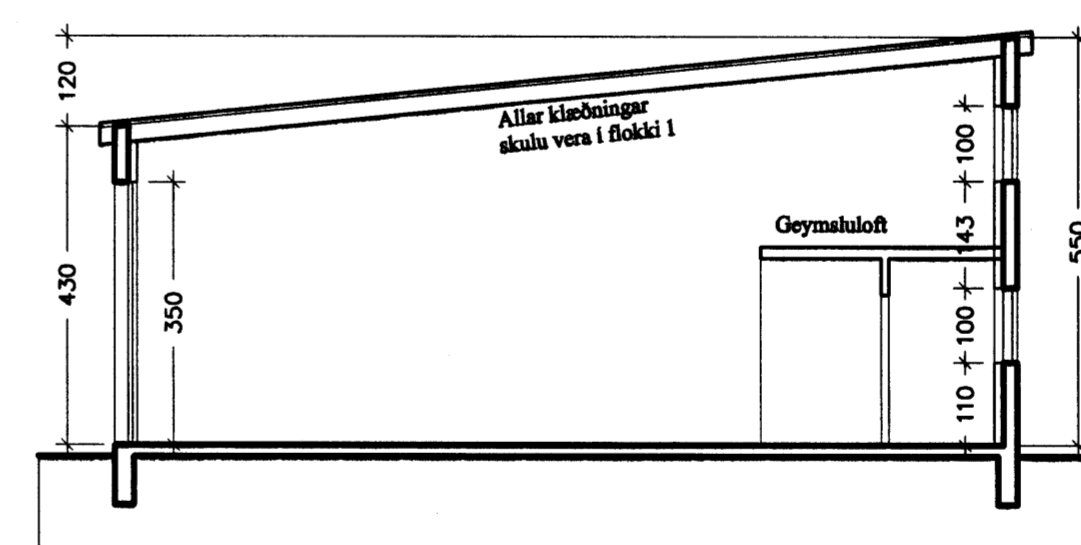

SNEIÐING 1:100

Stökkvillid höfuðborgarsveðisins hf.
30/9/05 BK

Dags. | Breytt

verðheit
Rauðhella 10

hafi tekið
Afstöðumynd 1:500
Grunnmýnd 1:100
dags 29.8.2005 Nr. A 102

Ársæll Vignisson Arkitekt
kt. 101255-3369 s.555 4795
Strandgata 26-2B
220 Hafnarjörður

29.9.2005 Ársæll Vignisson