HNITASKRÁ:

Nr.	X-hnit	Y-hnit
180	25174,977	7003,794
181	25169,116	7015,387
182	25166,710	7016,069
183	25184,351	7079,015
184	25196,243	7121,450
185	25210,490	7172,286
194	25184,458	7125,721
196	25154,685	7019,482
197	25151,697	7020,329
198	25149,484	7012,531
208	25072,464	7040,659
209	25057,350	7046,085
210	25074,435	7107,047
211	25089,331	7160,200
219	25293,045	7142,365
220	25275,105	7092,867
221	25258,347	7041,114
222	25234,895	6981,928
239	25260,129	7051,550
392	25138,895	7142,961
393	25121,998	7089,808
394	25104,905	7028,812
420	25171,059	7077,908
421	25168,958	7077,767
422	25123,081	7093,670
423	25120,916	7085,948
424	25165,566	7069,762
425	25168,207	7067,732

Skráningartafla:		Steinhella 8, Hafnarfirði (556)					Skrásetjari:	Guðmundur Gunnarsson								
Landnúmer:		189897					Kennitala:	010754-5939								
Matshlutanúmer:		01			Útgáfa: 4.01b		Dags.:	28/08/2005								
Uppskipting og lýsing					Stærðir											
D0 Lóðun	D1 Rými hæð-röð	D2 Notkun texti	D3 Hólfuð flokkun	D4 Eignarhald	D5 Bóðnflötur m²	D5M Milliflötur m²	D6 Svigar m²	D7 Op m²	D8 Brúttóflötur m²	D9 Brúttóflötur gh < 1,8	D10a Salarhæð min	D10b Salarhæð max	D11 Brúttó rúmmál m³	D12 Nettóflötur m²	D16 Birt fletarmál m²	Reiknitala skiptarúmmáls	D17 Skipta-rúmmál m³
		Matshluti			999.7	303.6	43.2	31.6	1,271.7	12.8			5,854.7	1,190.4	1,256.4		5,229.482
		Botn											201.6				
	01	**1. hæð**			999.7	303.6	43.2	31.6	1,271.7	12.8			5,653.1	1,190.4	1,256.4		
A	0101	**Vinnusalur**	N	0101	130.2		5.4		130.2	0.8	1.45	6.74	736.9	120.0	129.4	5.66	679.200
A	0102	**Vinnusalur**	N	0102	120.0		5.4		120.0	2.4	1.27	6.74	679.2	111.3	117.6	5.66	629.958
A	0103	**Vinnusalur**	N	0103	120.0		5.4		120.0	2.4	1.27	6.74	679.2	111.3	117.6	5.66	629.958
A	0104	**Vinnusalur**	N	0104	130.2		5.4		130.2	0.8	1.45	6.74	736.9	120.0	129.4	5.66	679.200
A	0105	**Vinnusalur**	N	0105	126.6		5.4		126.6	0.8	1.45	6.74	716.6	117.5	125.8	5.66	665.050
A	0106	**Vinnusalur**	N	0106	120.0		5.4		120.0	2.4	1.27	6.74	679.2	111.3	117.6	5.66	629.958
A	0107	**Vinnusalur**	N	0107	120.0		5.4		120.0	2.4	1.27	6.74	679.2	111.3	117.6	5.66	629.958
A	0108	**Vinnusalur**	N	0108	130.2		5.4		130.2	0.8	1.45	6.74	736.9	120.0	129.4	5.66	679.200
A	0109	**Skrifstofur**	N	0101		39.6		2.6	37.0		2.89	3.24	0.0	36.3	37.0		
A	0110	**Skrifstofur**	N	0102		36.3		5.3	31.0		2.89	3.24	0.0	30.0	31.0		
A	0111	**Skrifstofur**	N	0103		36.3		5.3	31.0		2.89	3.24	0.0	30.0	31.0		
A	0112	**Skrifstofur**	N	0104		39.6		2.6	37.0		2.89	3.24	0.0	36.3	37.0		
A	0113	**Skrifstofur**	N	0105		39.6		2.6	37.0		2.89	3.24	0.0	36.3	37.0		
A	0114	**Skrifstofur**	N	0106		36.3		5.3	31.0		2.89	3.24	0.0	30.0	31.0		
A	0115	**Skrifstofur**	N	0107		36.3		5.3	31.0		2.89	3.24	0.0	30.0	31.0		
A	0116	**Skrifstofur**	N	0108		39.6		2.6	37.0		2.89	3.24	0.0	36.3	37.0		
B	0117	**Bíslag**	U	X	3.5				3.5								
B	0118	**Bíslag**	U	X	3.5				3.5								
B	0119	**Svalir**	S	Y1	3.5				3.5							1.00	3.500
B	0120	**Svalir**	S	Y2	3.5				3.5							1.00	3.500
A	0121	**Tæknirými**	T	X	2.5				2.5		2.50	2.50	9.0	2.5			

Athugasemdir

Svalir 0119 tilheyra einingum 0101 og 0108 að jöfnu
Svalir 0120 tilheyra einingum 0104 og 0105 að jöfnu

Sameignir sumra

Eignarhald	Notkun texti	Y-eignarhald	Notkun texti	Reiknireglu	Eignarhlutur
0101	Vinnusalur	Y1	Svalir	J	50.0000%
0108	Vinnusalur	Y1	Svalir	J	50.0000%
0104	Vinnusalur	Y2	Svalir	J	50.0000%
0105	Vinnusalur	Y2	Svalir	J	50.0000%

Eignarhald

Eignarhald	Notkun texti	Birt fletarmál m²	Skipta rúmmál Séreign m³	Séreign og sameign m³
0101	**Vinnusalur**	166.4	679.200	680.950
0102	**Vinnusalur**	148.6	629.958	629.958
0103	**Vinnusalur**	148.6	629.958	629.958
0104	**Vinnusalur**	166.4	679.200	680.950
0105	**Vinnusalur**	162.8	665.050	666.800
0106	**Vinnusalur**	148.6	629.958	629.958
0107	**Vinnusalur**	148.6	629.958	629.958
0108	**Vinnusalur**	166.4	679.200	680.950
	Alls	1,256.4	5,222.482	5,229.482

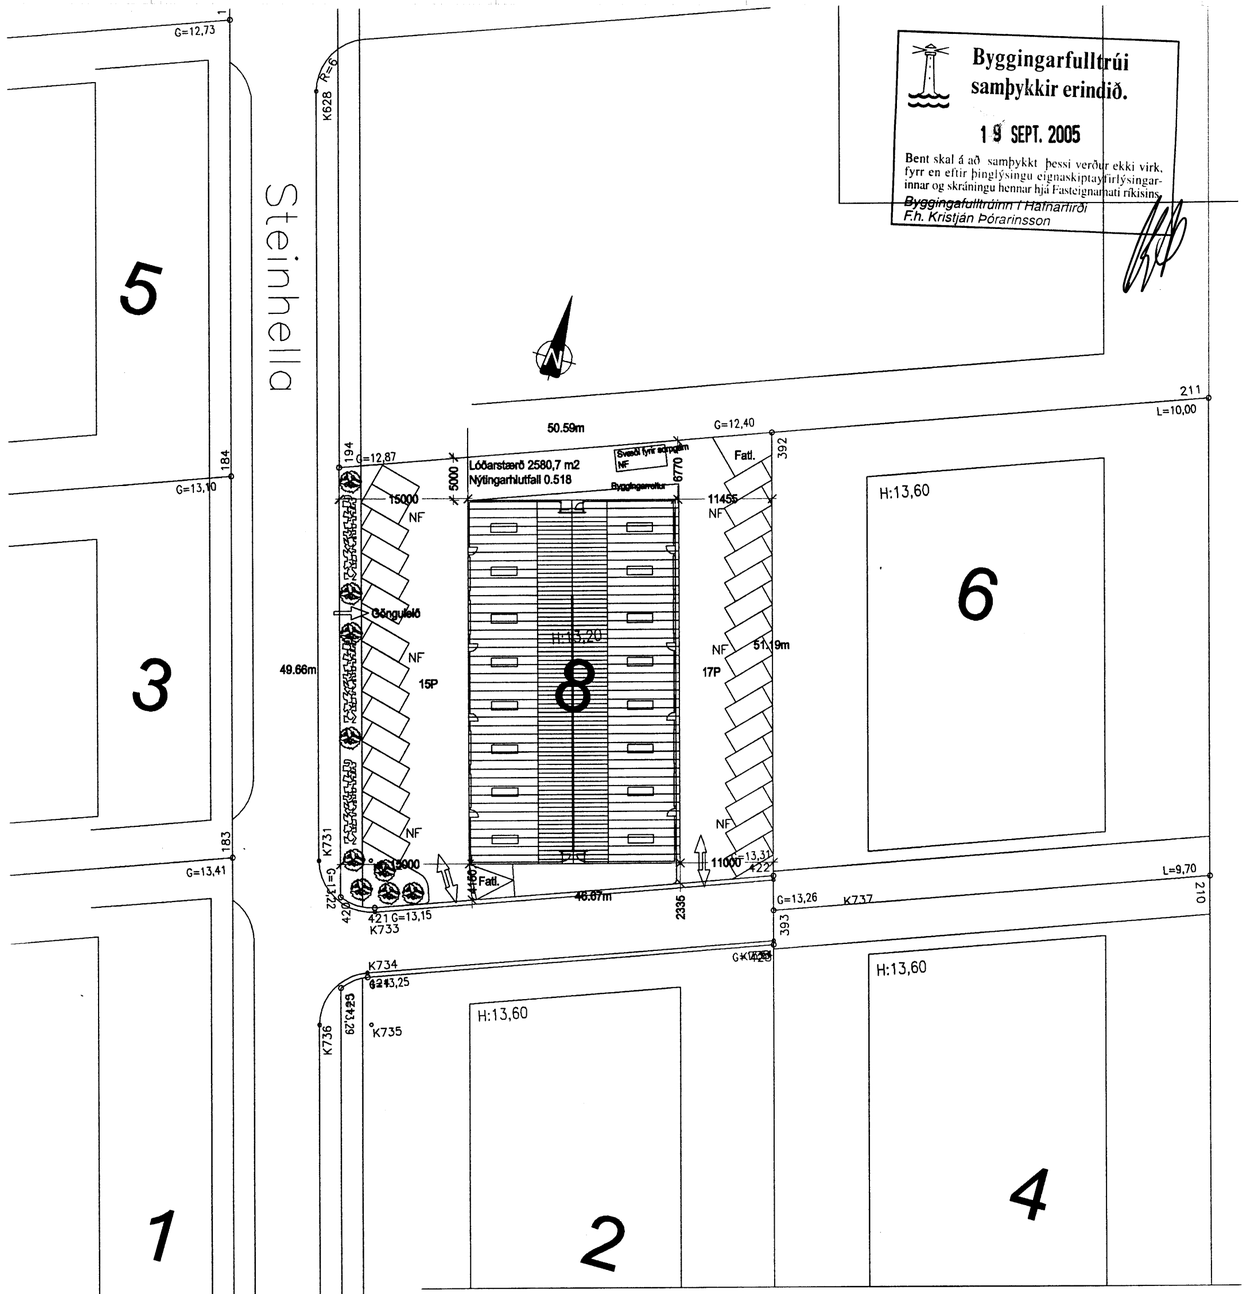

Byggingarfulltrúi samþykkir erindið.
19 SEPT. 2005
Bent skal á að samþykkt þessi verður ekki virk, fyrr en eftir þinglýsingu eignaskiptayfirlýsingar-innar og skráningu hennar hjá Fasteignamati ríkisins.
Byggingafulltrúinn í Hafnarfirði
F.h. Kristján Þórarinsson

Skýringar.
Á lóðinni er komið fyrir 33 bílastæðum þar af 2 fyrir fatlaða.
Hæðarlega á lóðarmörkum verður unnin í samráði við lóðarhafa þeirra lóða.

(e) 130905 Skráningartafla leiðrétt v/tækniklefa 0121
(d) 150205 skráningartafla (tækniklefi felldur niður)
(c) 211004 Niðurföll og málsetningar
(b) 121004 málsetningar
(a) 031004 Skýringatexti og bílastæðum bætt við

Verk. 556 - 01 Steinhella 8, Hafnarfirði

Teikning: Afstöðumynd

Mál: 1:500
Dags: 070704 (a) 031004 (b) 121004 (c) 211004
(d) 150205 (e) 130905

Guðmundur Gunnarsson
byggingaverkfræðingur
Langagerði 15
108 Reykjavík
sími/fax 5888786
GSM 897 8786
kt. 010754-5939
netfang noinoi@simnet.is