


Byggingarfílltrúi
samþykkir erindið.

19 SEPT. 2005

Bent skal á að samþykkt fessi verður ekki virk,
fyrir en eftir þinglysingu eiginaskiptayfirlysingar
innar og skráningu hemnar hjá Fasteignamati ríkisins
Byggingarfílltrúinn i Hafnarfirði
F.H.Kristján Þórarinsson

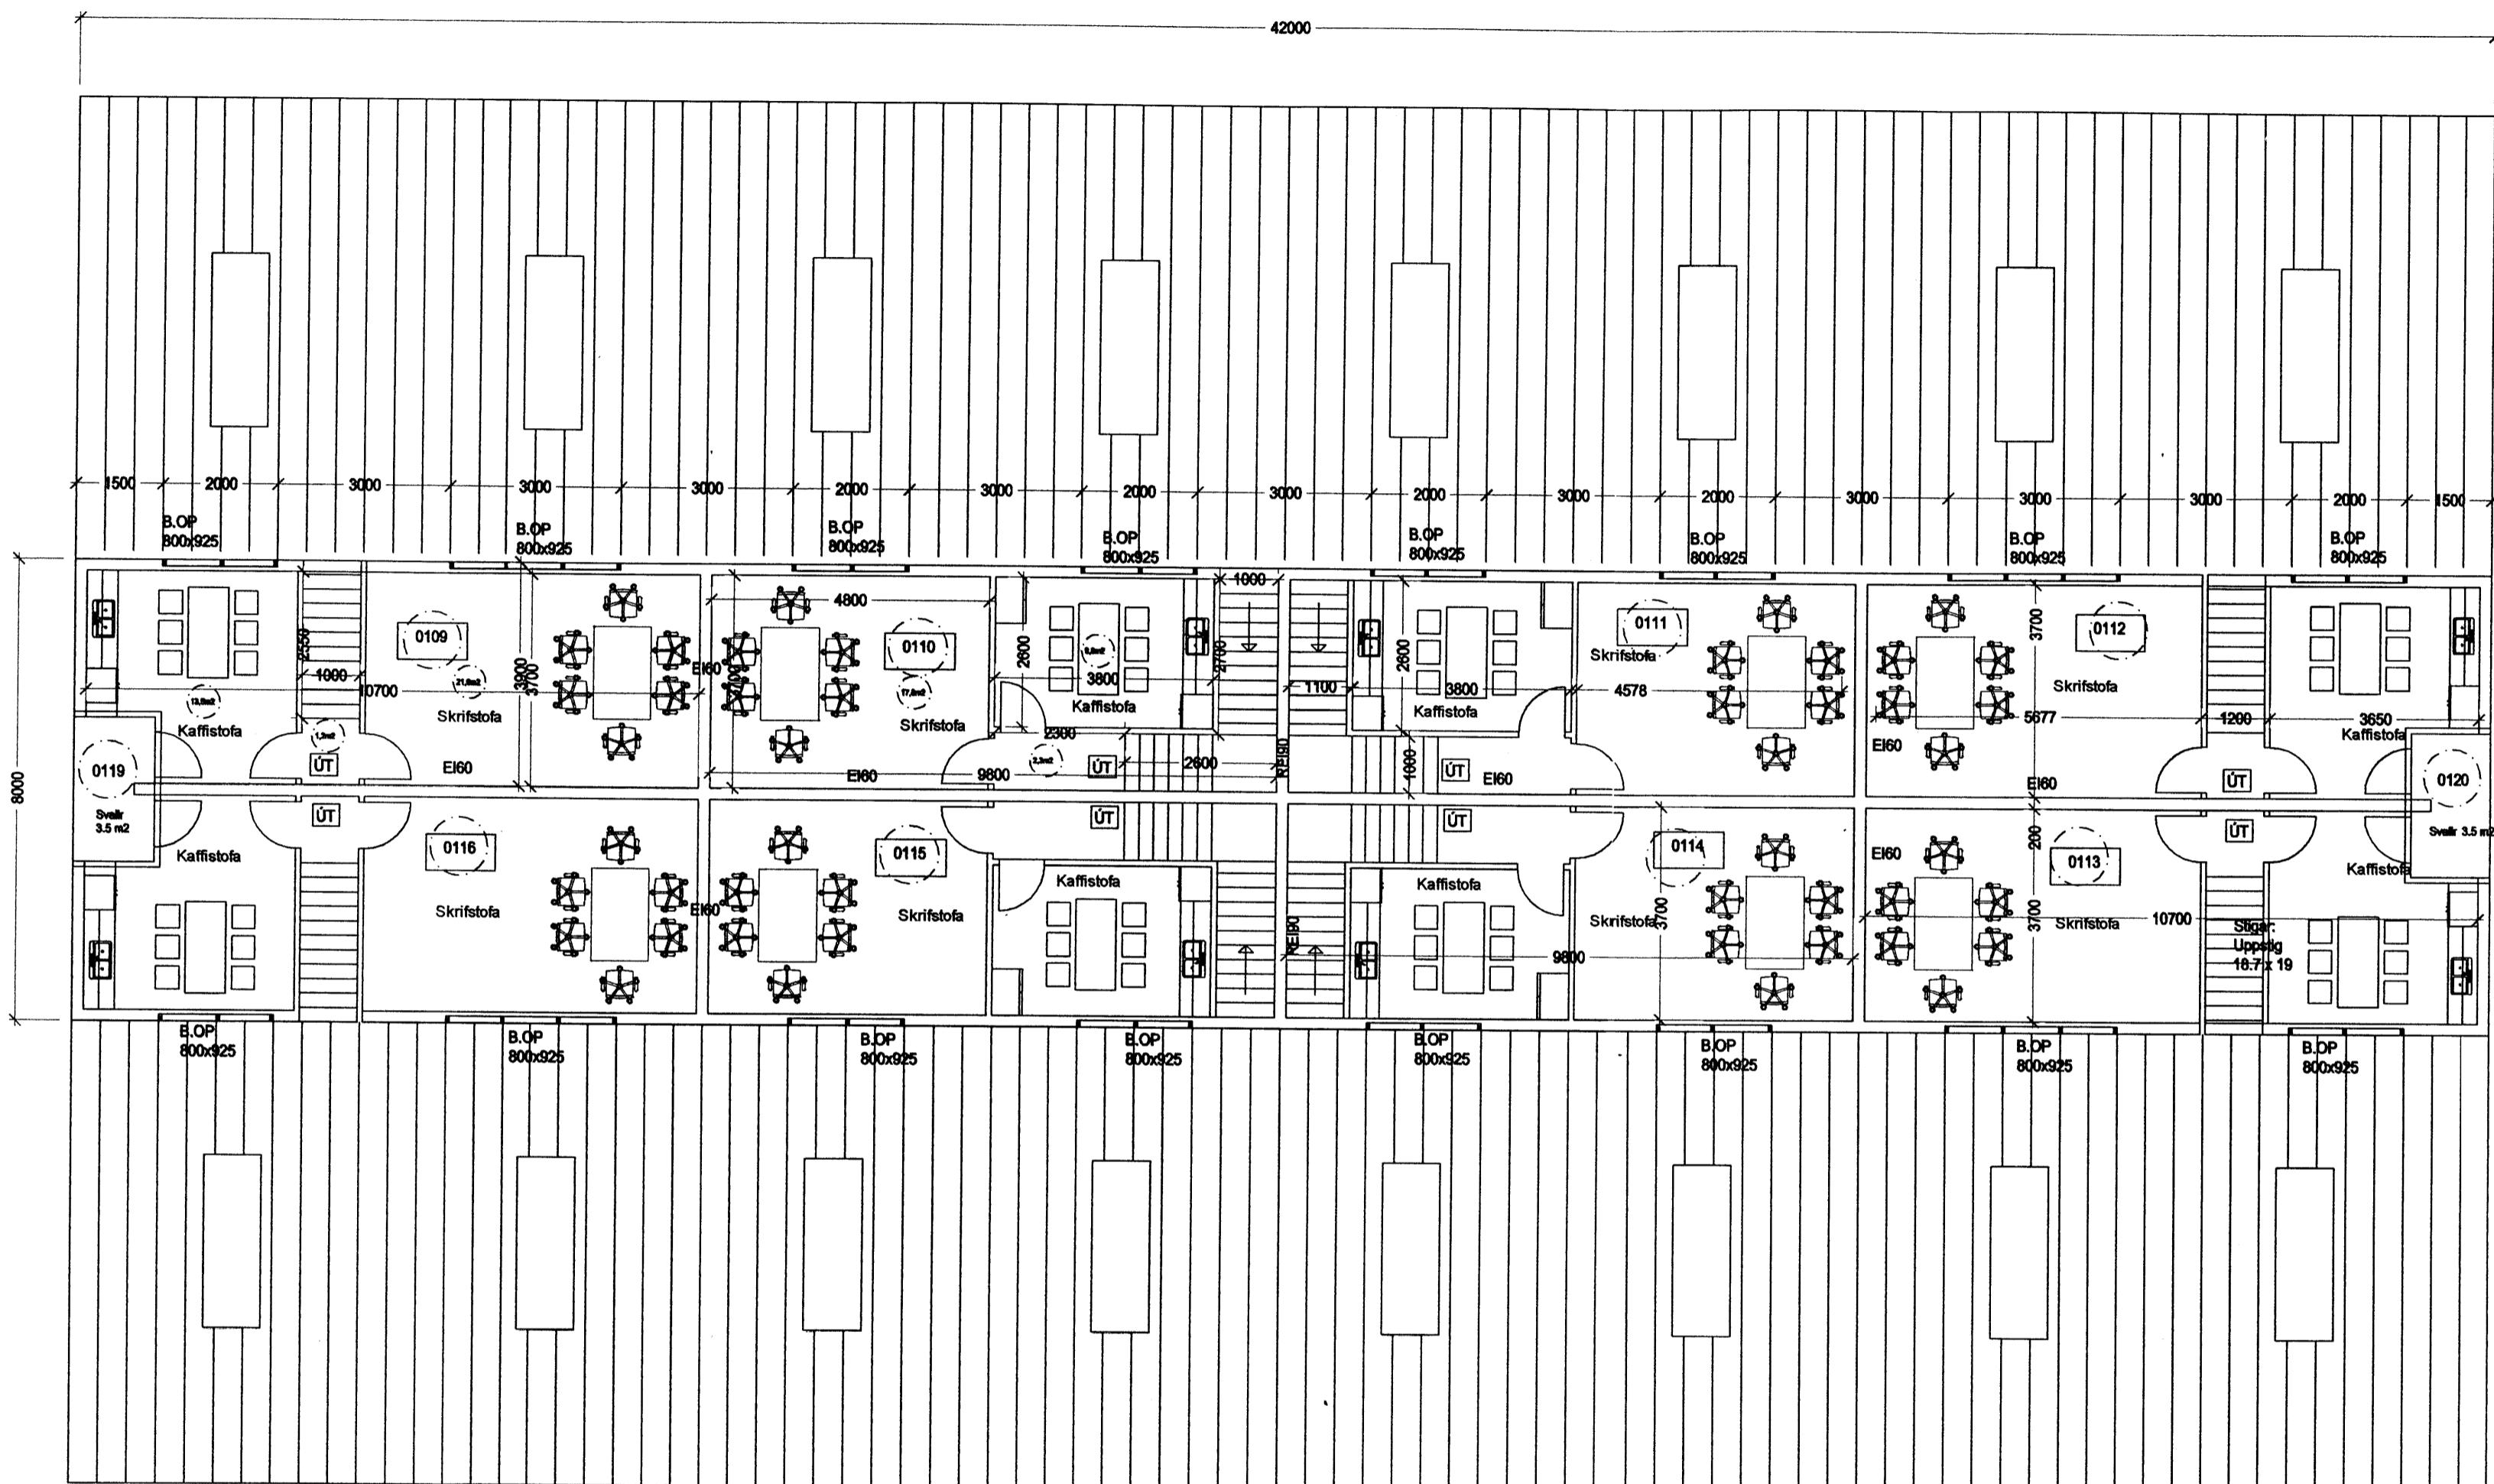

Skýringar.
Másetningar á gluggum eru eins á báðum hlíðum hússins.
Sömu mál eru á innveggjum í einingunum.
Upphafleg tekning frá Stálba ehf.

- Breytingar.**
- (a) 030411. Skýringatexti
 - (b) skýringatexti
 - (c) skýringatexti
 - (d) 141204 skýringatexti og númerun eininga
 - (e) 140805 svalir á göflum

Verk. 556-03 Steinheila 8, Hafnarfirði

Teikning: Grunnmynd milligólfis.

Mál: 1:100

Dags: 121004 031104 (a) 151104 (b) 051204 (c)
141204 (d) 140805 (e)

Guðmundur Gunnarsson
byggingaverkfræðingur
Langagerði 15
108 Reykjavík
sími/fax 5888786
GSM 897 8786
kt. 010754-5939
netfang noinoin@simnet.is