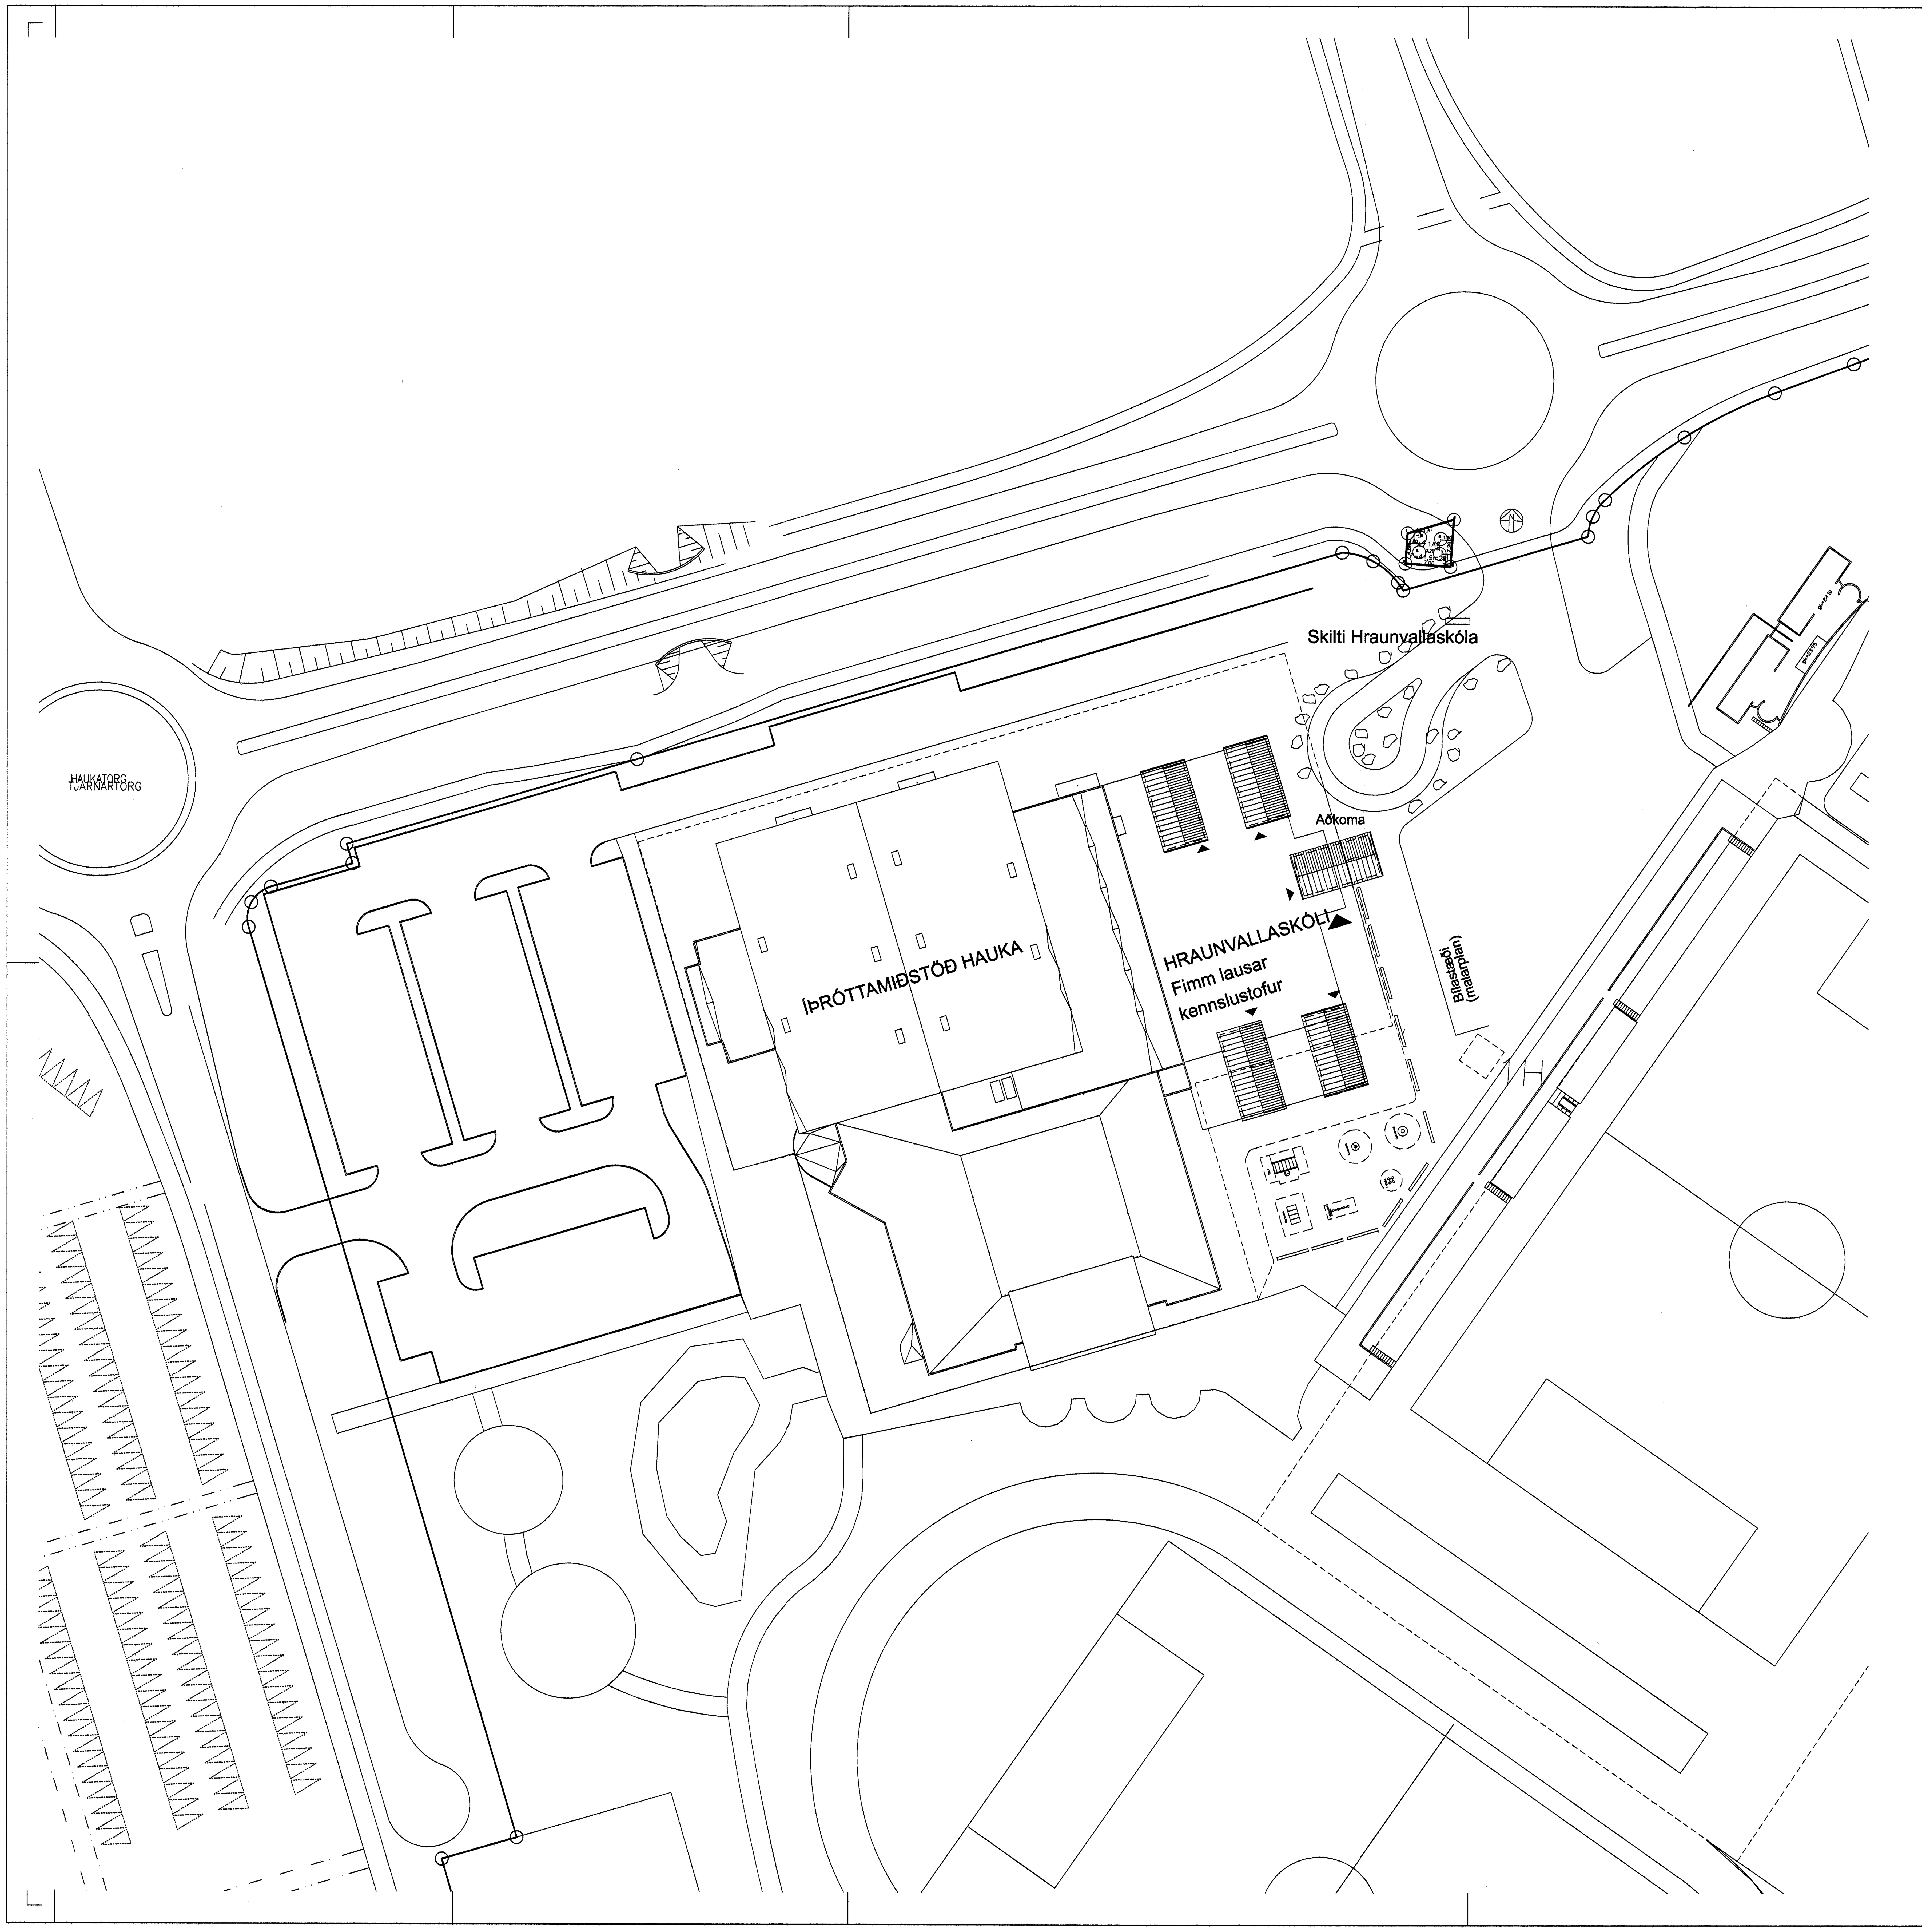

LÝSING:
Aðalteikningar sýna fyrirkomulag Hraunvallaskóla í og við Íþróttamiðstöð Hauka, Ásvöllum 1 Hafnarfirði. Rekstur skólans verður til bráðabirgða í þessarri aðstöðu í eitt ár skv. samningi Hafnarfjarðarbæjar og Knattspyrnufélagsins Hauka frá 23. mars 2005.

Aðstaða skólans verður í fimm færanlegum skólastofum (sem flestar eru nú í notkun í öðrum skólum bæjarins), í þreksal, geymslum, eldhúsi og samkomusal í suðurhluta íþróttamiðstöðvarinnar.

Fjöldi starfsfólks skólans: 12-14 manns
Fjöldi nemenda: um 120 á aldrinum 6-9 ára (fyrstu fjórar bekkjardeildirnar)

Lausum skólastofum er komið fyrir á steyptri botnplötu íþróttasalar sem fyrirhugað er að byggja seinna sem 2. áfanga íþróttamiðstöðvarinnar. Stofurnar standa við útbrún plötunnar. Í hverri skólastofu er fatahengi, snyrting og ræsting auk hefðbundinnar kennsluaðstöðu fyrir einn bekk. Kennslustofuhús eru byggði úr timbri og fest niður á steypta botnplötu. Veggir eru einangraðir með 150 mm steinull og þak með 200 mm steinull. Klæðningar innanhúss eru í flokki 1 og gólfefni í flokki G.

Í suðaustur horni íþróttamiðstöðvarinnar er skrifstofu skólans, starfsmannaaðstöðu og vinnuaðstöðu kennara komið fyrir. Gert er ráð fyrir að hurð sem er að þreksal (neyðarútgangur) verði notuð sem aðkoma að þessu svæði. Rýmið verður nýtt óbreytt frá því sem það er í dag (engir nýjir veggir) að öðru leyti en því að lagðar verða síma og tölvulagnir að þvi og að komið verður upp kaffistöðu (eldhúsbekkur með vaska). Snyrtingar fyrir skrifstofu skólans eru í forsal íþróttamiðstöðvarinnar.

Í suð-vestur horni íþróttamiðstöðvarinnar er mötuneyti nemenda. Þar er fullkomið framreiðslueldhús ásamt snyrtingum til staðar og rúm aðstaða til að koma mötuneyti fyrir. Engar breytingar verða gerðar á húsnæðinu vegna mötuneytis skólans en samkomulag er um að þar hafi skólinn afnot milli kl. 11.00 og 14.00 daglega á skólatíma.

Aðkoma starfsfólks skólans eru um aðalinngang íþróttamiðstöðvarinnar (á vesturhlið) og er gert ráð fyrir að starfsfólkið nýti þau bílastæði sem þar eru. Aðkoma nemenda og foreldra er að austanverðu um svæði milli íþróttamiðstöðvar og gervigrasvallar. Þar verða afmörkuð bílastæði fyrir gesti skólans og hringakstursleið fyrir þá sem aka börnum í skólann.

Um brunavarnir vísast til aðalteikninga íþróttamiðstöðvar en engin inngrip eru gerð í íþróttamiðstöðina er þær varðar. Aðkoma slökkviðs að skóla er um svæði austan íþróttamiðstöðvar.

Í lausum kennslustofum eru útljós við útgönguleiðir og björgunar op eins og merkt er á teikningu. Handslökkvitæki eru í hverju húsi, staðsett í samráði við Eldvarnaeftirlit. Brunaviðvörunarkerfi er í lausum kennslustofum.

Samþykkt þann
05 SEPT. 2005
Byggingafulltrúinn í Hafnarfirði
F.h. Kristján Þórarinsson

ÁSKILIÐ, SJÁ BÓKUN

Slökkvilið höfuðborgarsvæðisins bs.
29/9/05 BK

B	KT	HMH	20.09.2005
Teikningum 102 og 103 breytt.			
A	KT	HMH	18.08.2005
Aðkomu og bílastæðum breytt. Bætt við skólastofu og leiktækjum.			
ÚTGÁFA	TEIKNAÐ	SAMÞYKKT	DAGS
BREYTINGAR			

ASK Arkitektar
Geirsgötu 9
101 Reykjavík
Sími 515 0300
Fax 515 0319
www.ask.is

ASK ARKITEKTAR

Áritun aðalhönnuðar:
Helgi Már Halldórsson arkitekt FAÍ, kt. 301258-7049

VERKEFNI
ÁSVELLIR 1-HAUKAHÚS HRAUNVALLASKÓLI-AÐALTEIKNING

HEITI TEIKNINGAR
AFSTÖÐUMYND

MKV. Í A1	1:500
TEIKNAÐ	HMH
DAGS	27.04.05
VERK NR.	0542
NÚMER TEIKNINGAR	101
ÚTGÁFA	B