


C GRUNNMYND 1:100  
Skrifstofa/starfsmannaáæst/vinnuástaða kennara

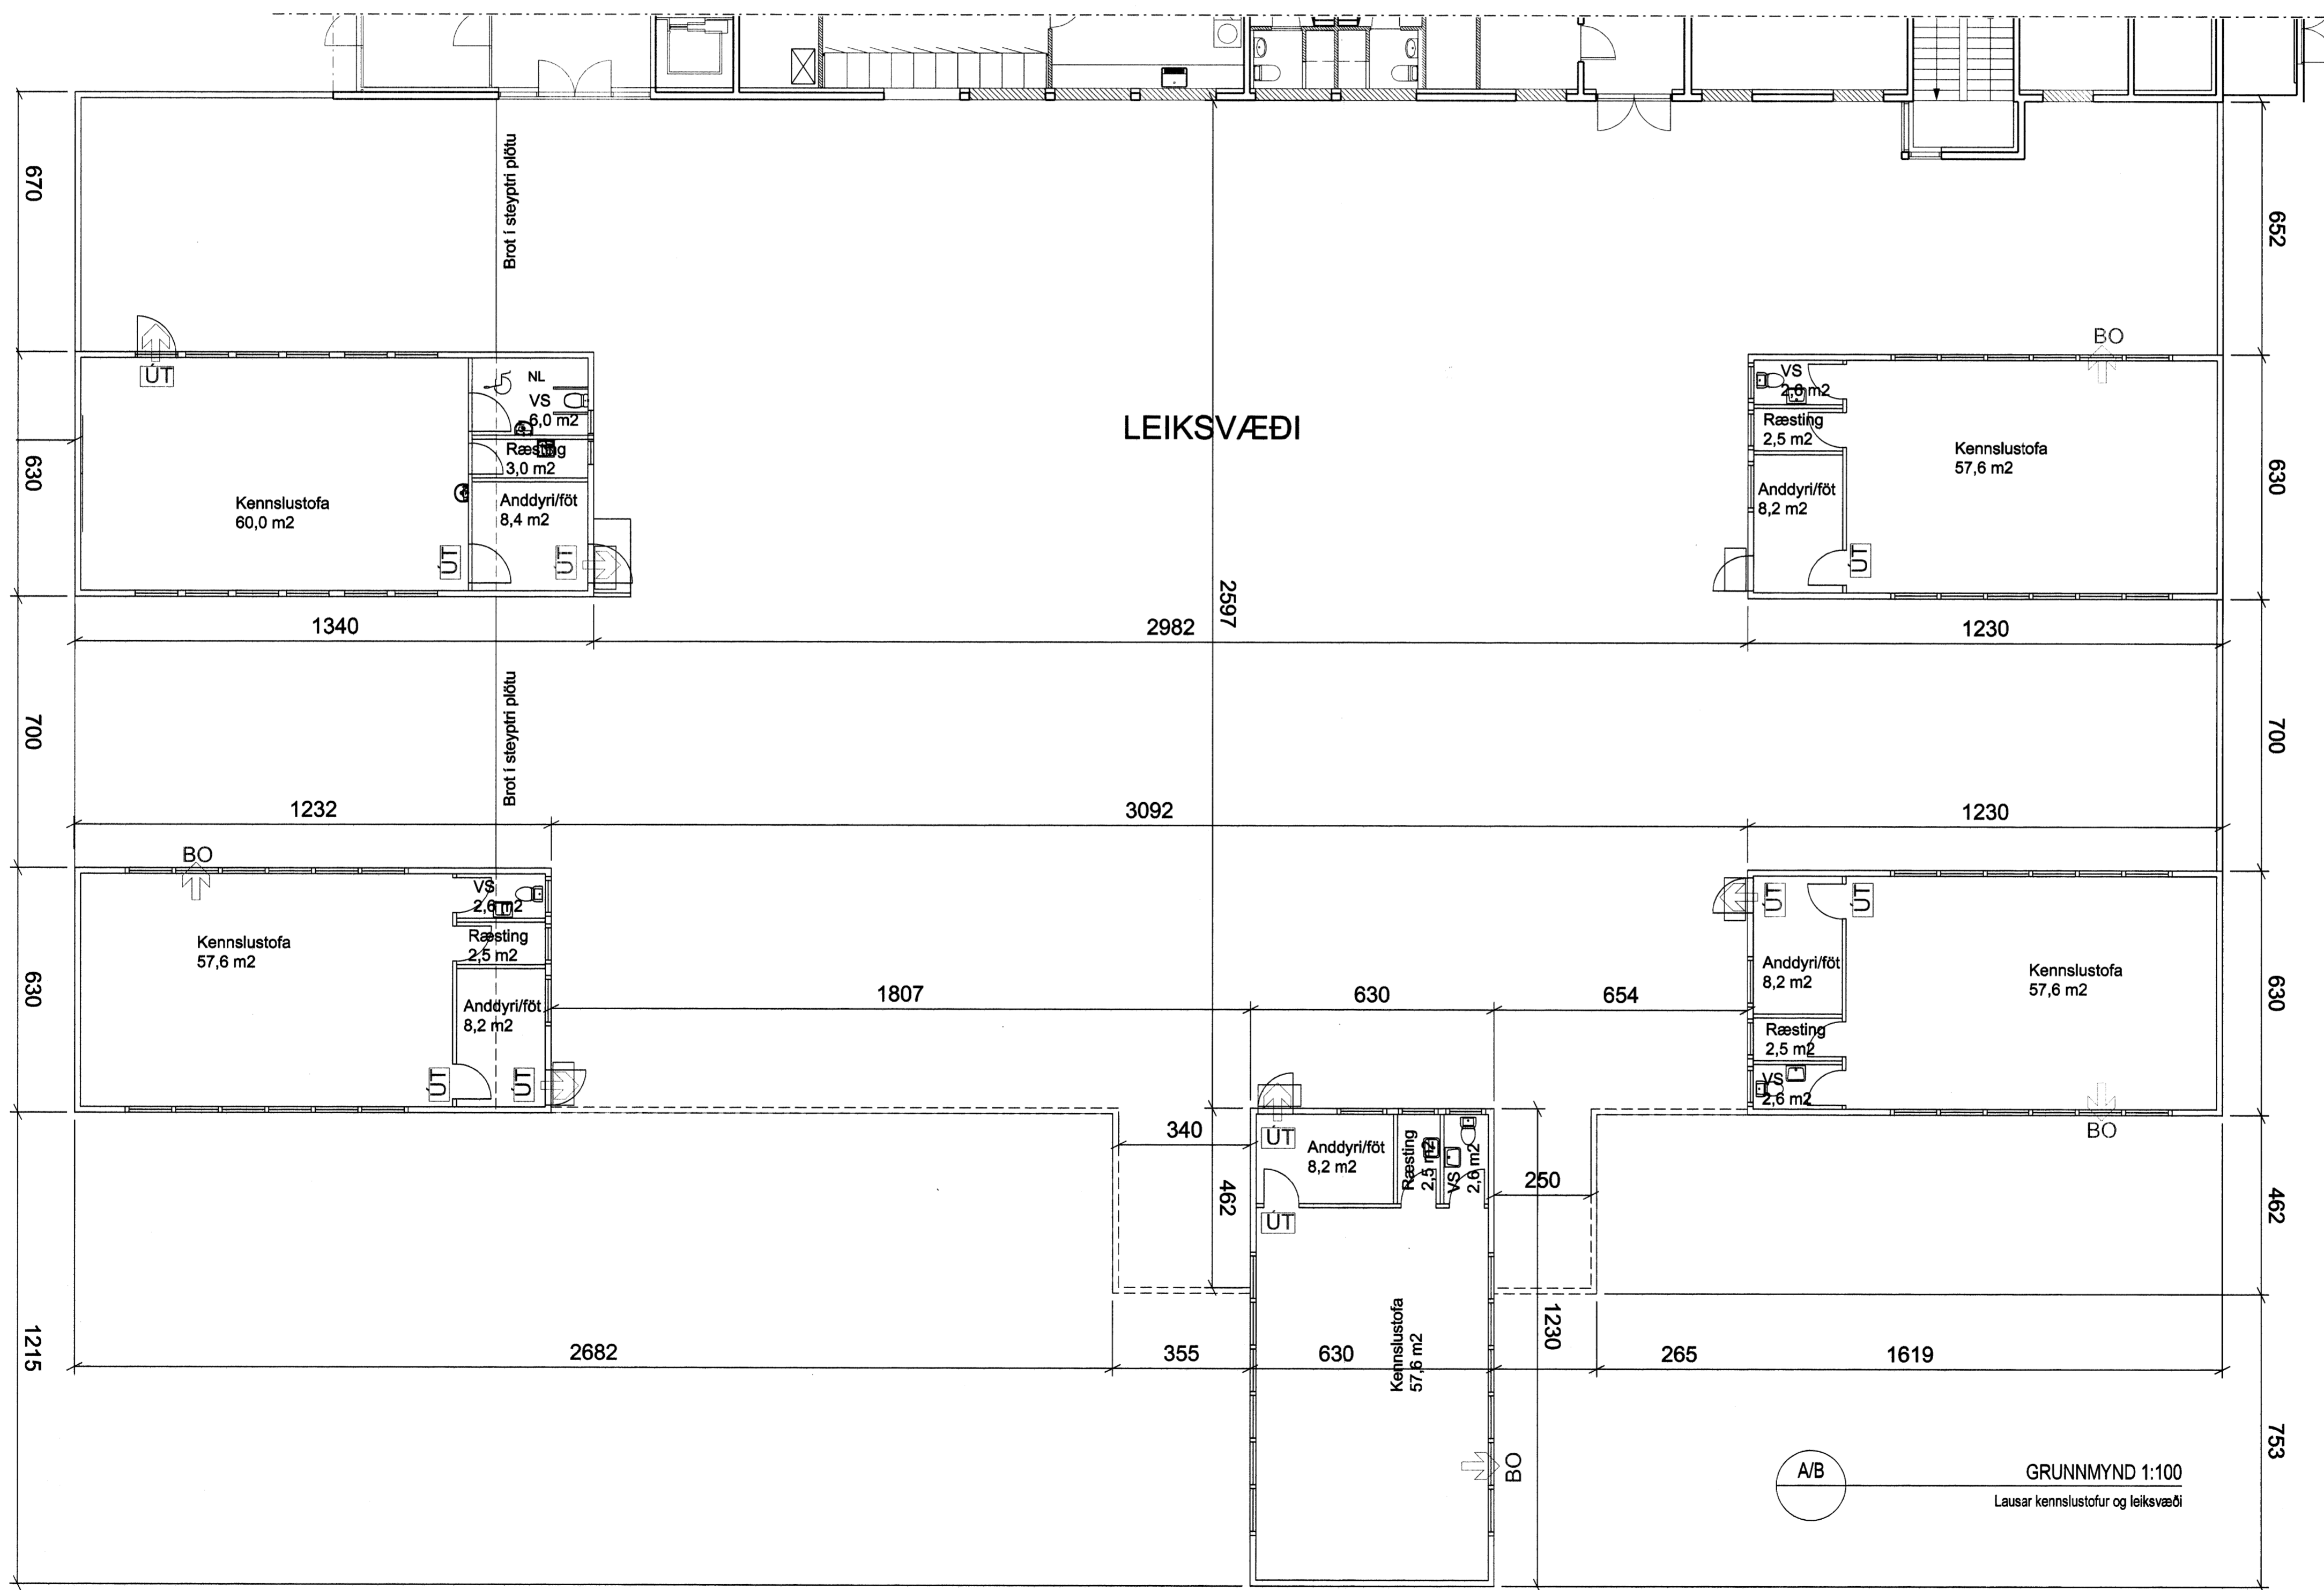

A/B GRUNNMYND 1:100  
Lausar kennslustofur og leiksvæði

Samþykkt þann  
05 SEPT. 2005

Byggingafultrúinn í Hafnarfirði  
F.h. Kristján Þórarinnsson

ÁSKILIÐ  
SÁ BOKIÐ

Stökkvilið hjáuborgarsvæðisins bs.  
29/9/05 BK.



23.09.05  
A.A.

HEILBRIGÐISEFTIRLIT  
HAFNARFJARDAR-  
OG KÓPAVOGSSVÆÐIS  
Gardalorgi 7 - 210 Gardabæ

23.09.2005  
Jóna dín Guðjónsdóttir

B	KT	HMH	20.09.2005
Málsetningu bært við. Teikning lagðar			
A	KT	HMH	18.08.2005
Aðlömu og tilsettuðum breytt. Bætt við skilastofu og leiksvæði.			
ÚTGÁFA	TEIKNAD	ÍSAMPYKKT	Í DAG
BREYTINGAR			

ASK Arkitektar  
Göngugötu 9  
101 Reykjavík  
Sími 516 0300  
Fax: 516 0319  
www.ask.is



Artun aðalhönnuðar:  
Helgi Már Halldórsson arkitekt FAI, hl. 301258-7049

ÁSVELLIR 1-HAUKAHÚS  
HRAUNVALLASKÓLI-ADALTEIKNING

VERKFRNI	MOVI A1
GRUNNMYND	1:100
KENNSLUSTOFUR OG	TEIKNAD
SKRIFSTOFA	HMH
VERK NR.	DAG
0542	27.04.05
NUMER TEIKNINGAR	ÚTGÁFA
103	B