


A Grunnmynd
mkv. 1:100

SKÝRINGAR:

- HV= Inntak hitaveitu
- VV= Inntak vatnsveitu
- RV= Inntak rafveitu
- S= Inntak síma
- L= Loftþræst rými
- NF= Niðurfall
- PNF= Pakniðurfall

BRUNATÁKN:

- Björgunarop
- Veggir og hæðaskil með merktri brunamótstöðu.
- Hurðir og gluggar með merktri brunamótstöðu.

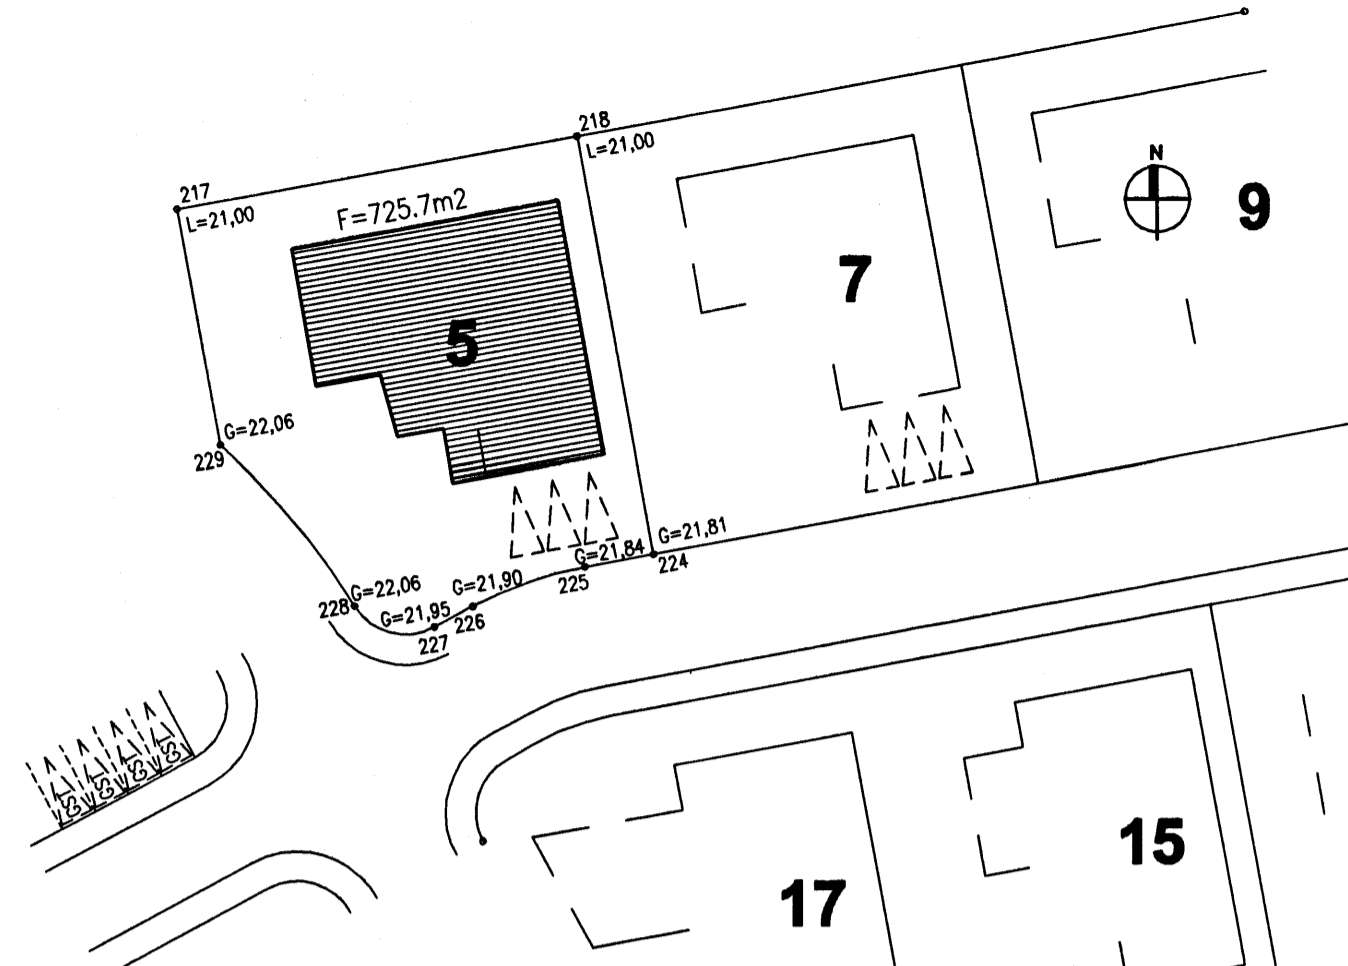

Afstöðumynd
mkv. 1:500

BYGGINGARLÝSING

Húsið er staðsteypt á hefðbundinn hátt og hvílir á sökkli og plötu úr jámbentri stelnsteypu. Á húsinu er timburpak klætt bárujám. Innveggir eru ýmist staðsteyptir eða úr grind klæddri gipsi. Allar klæðningar eru í flokk 1.

1-PAK. Pak er gert úr 225x50mm sperrum sem hvíla á steyptum útveggjum og stálbitum. Einagrað með 200mm þakull, klætt með borðaklæðningu, þar ofan ákemur soðin pappaklæðning og bárujám á lekturgrind. Neðan á sperru er loftaklæðning, fest á raflagnagrind. Pakhalli er 5°.

2-ÚTVEGGIR. Útveggir eru 180mm steyptir, einagraðir að innan með 100mm steinullarelnangrun m. múrhúð. Húsið er murað að utan með sléttri áferð - litir eru hvítur og dökkgrár. Á framhlöð við Inngang er vönduð timburklæðning - t.d. sedrusviður.

3-GLUGGAR. Gluggar eru hefðbundnir timburgluggar settir eftirá í útvegg. Tvöfalt K-gler er í gluggum og 14mm loftbil.

4-SÖKKULL OG GÓLFPLATA. Sökkull og gólfplata eru úr jámbentri stelnsteypu. Einagrað með 100mm steinullarelnangrun.

5-INNVEGGIR. Innveggir eru ýmist staðsteyptir eða úr 90mm grind klæddri gipsi.

6-LAGNALEIÐIR. Neysluvatnslagnir eru rör í rör plastlagnir í gólfplötum með deilikistum í bílskúr. Gólfitalagnir verða í húsinu, en lagnir að ofnum verða rör í rör plastlagnir.

7- STÆRÐIR SKV. SKRÁNINGARTÓFLU:

Heildarflatarmál / birt flatarmál: 253,1,m²
 Heildarúmmál: 934,7m³
 Skiptarúmmál: 789,906m³

Lóðarstærð er 725,7m², nýtingarhlutfall=0,34

KÓLNUNARTÖLUR (hámarksigliði):

Útveggir	0.4 W/m ² K
Útv. (veglíð meðaltal)	0.85 W/m ² K
Pak	0.2 W/m ² K
Gólf á fyllingu	0.3 W/m ² K
Gluggar og gler	2.0 W/m ² K
Hurðir	3.0 W/m ² K

Samykklt á fundi
skipulags- og byggingarráðs
18 OKT. 2005
Byggingafulltrúinn í Hafnarfrófi
F.h. Kristján Þórarinnsson

A - 11.10.2005 - bætt við texta og málsetningar

kárjeiríksson
arkitektar félag

Kári Eiríksson
KARI EIRÍKSSON - Nr. 070985-4059

VERKSTÆÐI ARKITEKTA ehf. - kt. 570800-2210 - Gunnarsund 5 - 220 HÍ.
Sími: 565 9779 - GSM: 899 0999 - Email: kari@ok.is - www.ok.is

verksaupl

verk **Fléttuvellir 5 - Hafnarfjörður**

teikning **EINBÝLISHÚS**

teikning nr. **0515 201**

teikning **Grunnmynd**

ADALUPPDRATTUR

hamað KE	teiknað KE	dag. 29. sept. 2005
mkv. 1:100	skv. 0515-201.dwg	

blaðstærð **A2** ath! Öll mál eru í millimetrum. Öll mál skal bera undir höndum. Ösamræmi í teikningum skal tilkynna hönnuði strax.