





Samþykkt þann

01 SEPT. 2004


Byggingafultruinn í Hafnarfirði
F.h. Kristján Þórarinnsson

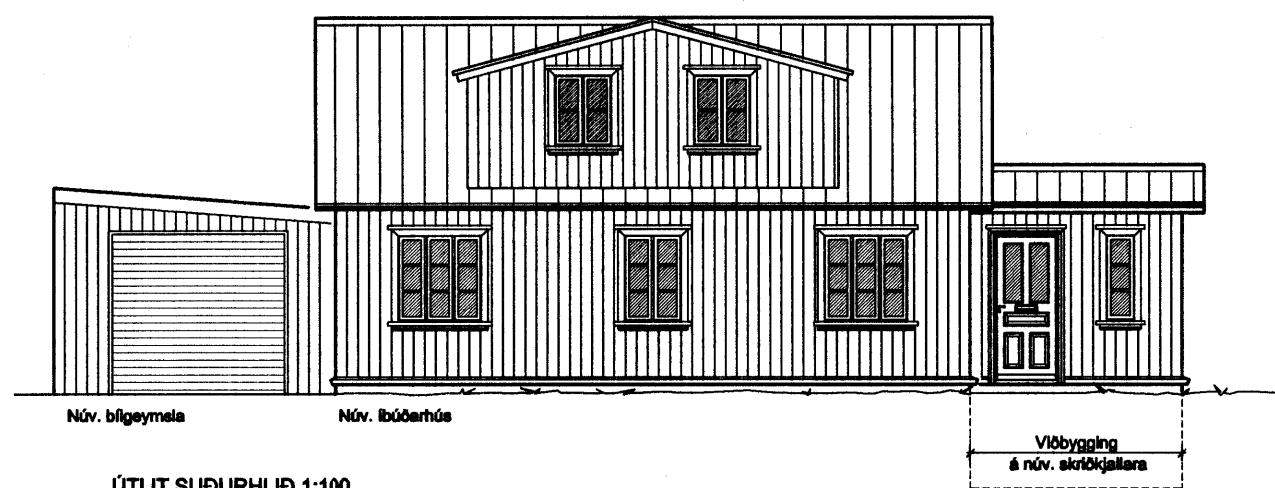


ÚTLIT SUÐURHLÍÐ 1:100

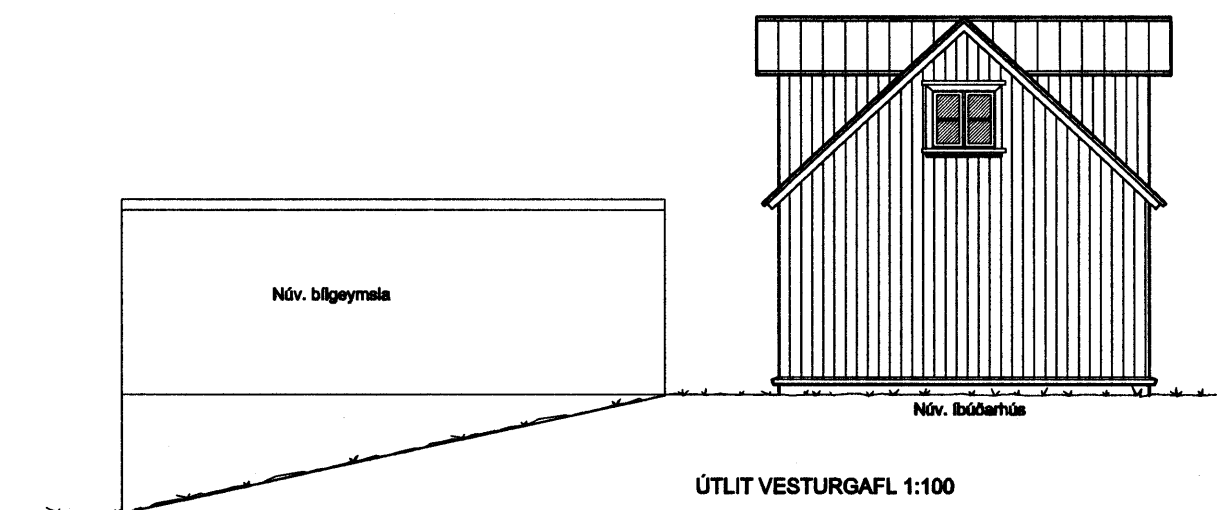

ÚTLIT VESTURGAFL 1:100

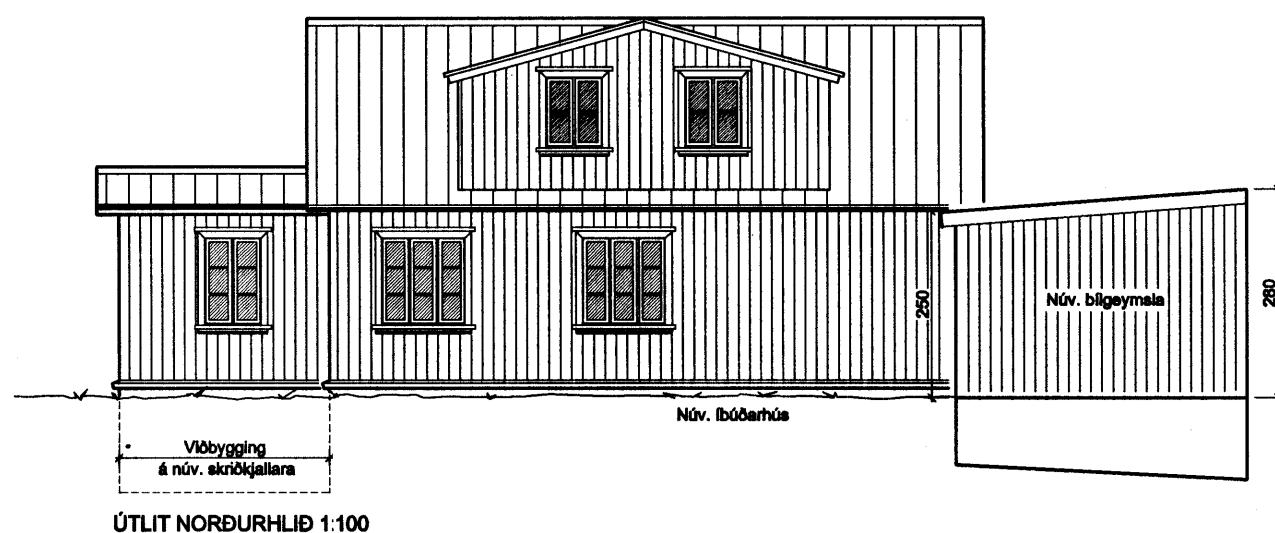

ÚTLIT NORÐURHLÍÐ 1:100

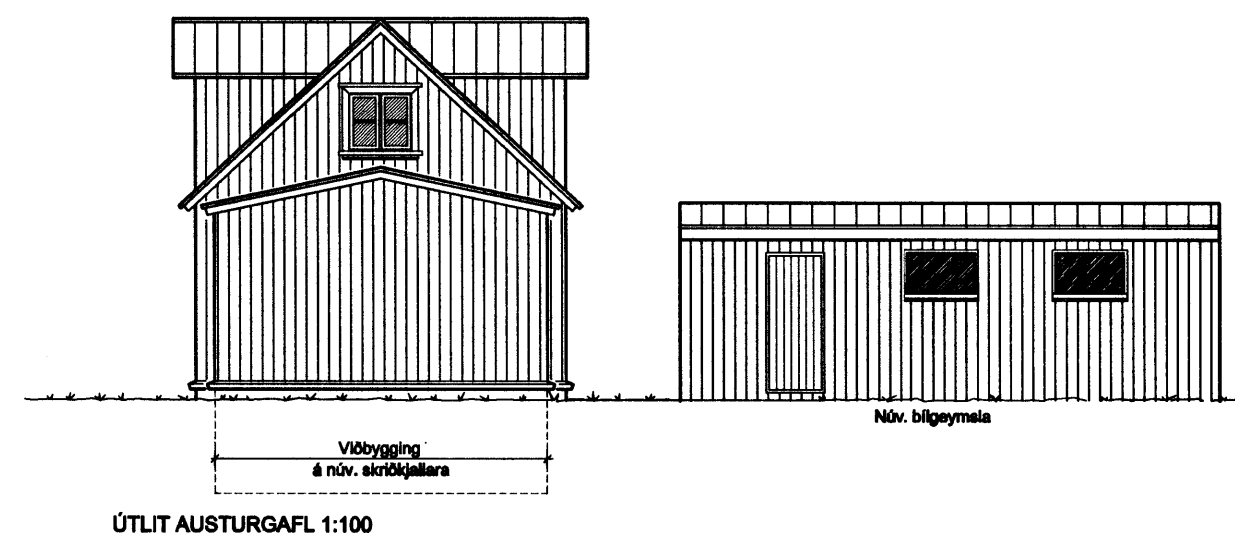

ÚTLIT AUSTURGAFL 1:100

| BREYTT: | DAGS: | LÝSING: |
|---------|------------|---|
| 01 | 24.08.2004 | Ýmsar lagfæringar á afstöðumynd, byggingarlýsingu og málsetningu. |
| | | |
| | | |

NORÐURBRAUT 25b, HAFNARFIRÐI
VIÐBYGGING OG GLUGGABREYTING 379.02



TEIKNISTOFAN ÞRÚÐVANGUR PÁLL V. BJARNASON, FAÍ
Hönnun - Ráðgjöf - Endurbýggingar kt. 060346-2249

ÚTLITSMYNDIR LAUFÁSVEGUR 7 101 REYKJAVÍK

blað 2 af 3
HANNAB: PVB

TEIKNAB: ÓP

Sími: 663 6961, 562 3888

DAGS: 24.08.04 MKV: 1:100