


BH316  
He309

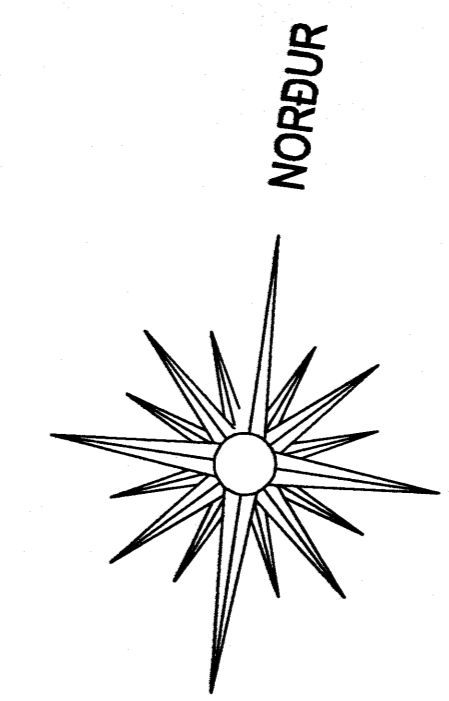

Sérstakar skýringar vegna bílagæmsku með tilliti til brunavarna.  
Míðað er við að bílagæmslan uppfylli ákvæði byggingareglugerðar gr. 114, um bílagæmsku stærri en 100 m<sup>2</sup>.  
Þar gildir meðal annars að bílagæmslan skal vera sjálfstæð brunasamtæða, lokað frá öðrum brunasamtæðum með EI-C30 og EI-C30 hurðum, (sjá tekiðning).  
Seja skal upp slökktufl og handstökklökki af viðgangandi gæði, fjöki og staðsetning skal ákvæðin í samræmi við ákvæðarefritið.  
Í bílagæmslunni skal vera sjálfstætt loftstærkerfi sem skal geta sogað burta sprenglingar og hættulegar loftgöngur náði við gólf. Kerfið skal hanna í samræmi við höfður og stæðla sem gífa fyrir allt kerfi.  
Í bílagæmslunni skal vera dr- og neyðlyfting.  
Í bílagæmsku og gæmslunni skal vera sjálfvætt vatnaútskerfi.

Bílagæmsla, loft og gólf.  
Loft skal einhanga með 50 mm. steinhúlfareingun í grind, og klæðna með raksperru og gíspökum.  
Gólf skal veldisþétt með hálða að niðurflokkum.  
Steypt loftplata skal reiknuð fyrir viðgangandi þunga og skal gert ráð fyrir að ekk sé inni plötuna á veldinum útkastjum.  
Fréttangur á plötunni að utanverðu skal vera sem hér segir:  
Plata skal steypt með vatnsheflla frá hól.  
Á skilna plötuna skal komna álmur þakpapp.  
Mísa skal við eftirfarandi íþyngu sem lögmarkskötur:  
Grunna skal þakfili með "PROFESSIONAL F3 bitumen primer".  
Papparni skal hollima á þakfili með eldsuðu, papparni skal skarast 8-10 cm á langhlöðum og skammhlöðum.  
Papparni skal vera "FLEXIGUM AT MEC" eða sambærlegur, sem er SBS asfaltútkur 4,8 kg/m<sup>2</sup>, styrklarmoltan í dúkunum er polyéster 180 gr/m<sup>2</sup>.  
Ofan á plötuna kemur eftir afhjúrn jarðvegur og steypt stættar, gera skal sérstakar ráðstafanir varðandi dreningarán lagri til að tryggja að ekk sé snætt vatn í jarðvegnum.

Fig. 4 lyftum og lyftubúnaði.  
Lyftur skulu uppfylla ákvæði 201 gr. byggingareglugerðar.  
Lyftan skal vera víraflyta, í steyptum loftmæsum lyftusökki. Lyftuhús og rými fyrir drifúnað og vilar skal vera sjálfstætt brunasíð (A-E30), hurðir og hlær á lyftusökki séu a.m.k. EI-C30.  
Lyftan skal uppfylla rýmisþörf vegna hreifhamlaðna, sbr. Rb-bíð nr. (E2) 101 og 201. Mísa skal við lyftan hafi 1000 kg burðargæta, og rými 15 manna.  
Lyftan skal hönnuð fyrir a.m.k. 1 m hraða pr. sek.  
Hurðir skulu vera að minnstaðni 90 cm brákar.  
Tenging lyftubúnaðar lyftu er staðsettur í loftstæru rými merkt "TÆGNIRYMI LYFTU" við hlið lyftusökki.  
Lyftan og lyftubúnaður skal vera vörðunnd af Vinnuafriti ríkisins og skal ákvæðarefritið semþ. búnað og fig. lyftarnar.  
Uppfylla skal ákvæði í reglum Vinnuafritis ríkisins um fólkalyftur og fólk- og vörulyftur sem og reglugerð um búnað, rektur og eftirlit með lyftum og lyftubúnaði.  
Sérstaklega skal merkja að ekk sé nota lyftur í öðrodd, og skal aðvörn um það komið fyrir við lyftu.

GRUNNMYND KJALLARI. MKV. 1:100.

Vardandi frekari málsetningar, sjá sértekiðningu aðstoðunnaðar í miv. 1:50.  
Séruppdrættið skulu umir þegar aðaluppdrættið hefa verið samþykkt af byggingarfræðingnum.

ESKIVELLIR 9 HAFNARFIRÐI.	
Sigurður Þorvarðarson byggingarfræðingur bfi. Teiknistofan Strandgötu 11 220 Hafnarfirði. Sími: 5651510. Netfang: teiknistofan@mmel.is STH. teiknistofan ehf. kl. 510296-2769. Kl. aðstoðunnaðar: 141250-4188.	
Skýringar:	Aðaluppdráttur.
Tekning:	Grunnmynd kjallara.
Mælikvæði:	1:100.
Dagsetning:	7. júlí 2004.
Undirskrift:	<i>[Handwritten signature]</i>
Blað nr.:	1 af 11.
Þryggt:	6 hað teknuð í feb. 2005. Eignarhald á blaðstæði og gæmslunni brytt árið 2005. Eignarhald á blaðstæði og bílagæmslunni brytt nr. 2005.