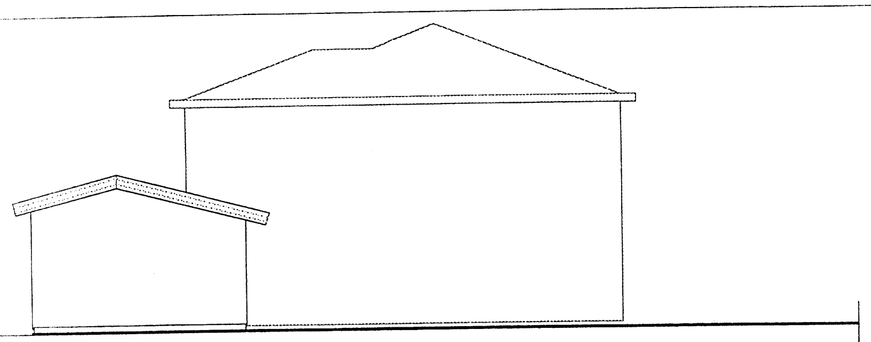

NORÐÖVESTUR

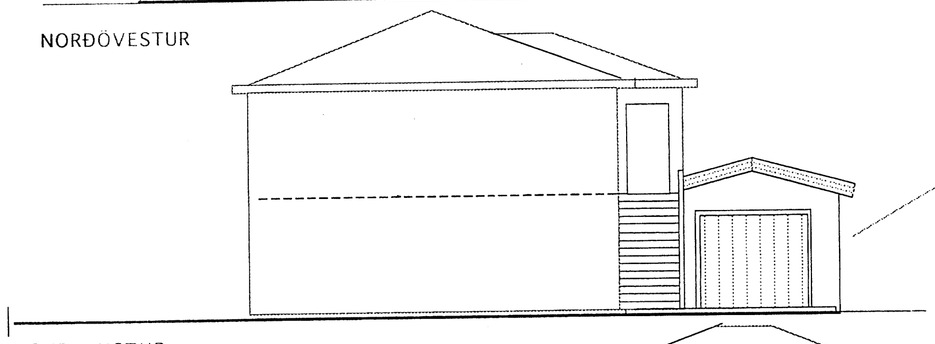

SUÐ-AUSTUR

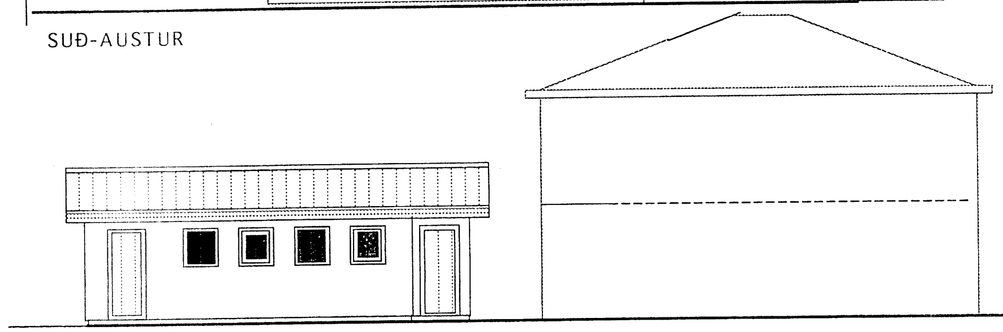

SUÐ- VESTUR

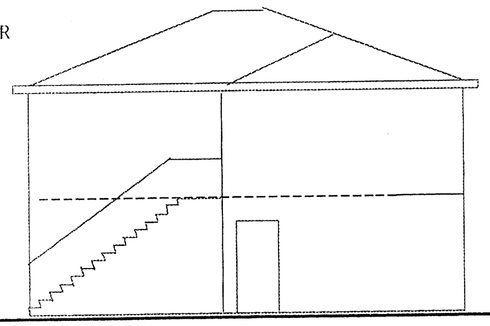

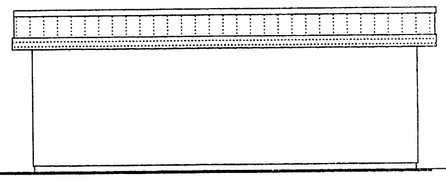

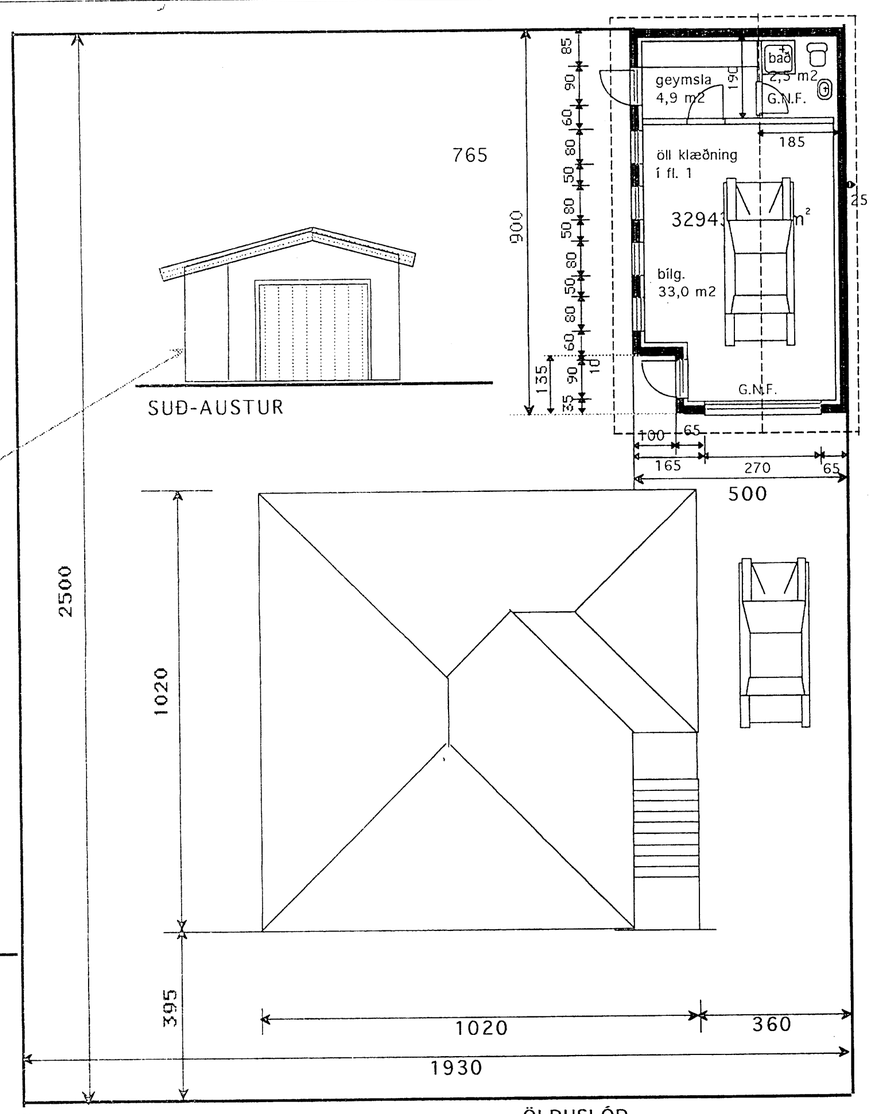

SUÐ-AUSTUR

GRUNNMYND 1:100 ÖLDUSLÓÐ

Samþykkt. 6/12 '05

Kristín Sigurðardóttir
Sigríður Snorradóttir
Hrafnhildur Sigurðardóttir

Skráningartafla:	Öldugötu 8, Hafnarfirði. Bílgeymsla					Skrásetjari:	Konráð Karl Baldvinsson										
Landnúmer:	123055					Kennitala:	15.04.46-7169										
Matshlutanúmer:	02				Útgáfa: 4.01b	Dags.:	6.12.2005										
Uppskipting og lýsing					Stærðir												
D0 Lokun	D1 Rými hæð-hlð	D2 Notkun texti	D3 Hólfuð-flokkun	D4 Eignar-hald	D5 Botnflötur m²	D5M Milliflötur m²	D6 Svalir m²	D7 Op m²	D8 Brúttoflötur m²	D9 Brúttoflötur sh < 1,8	D10a Salarhæð min	D10b Salarhæð max	D11 Brúttó rúmmál m³	D12 Nettóflötur m²	D16 Birt flatarmál m²	Reiknitala skiptarúmmáls	D17 Skipta-rúmmál m³
		Matshluti			43,7	0,0	0,0	0,0	43,7	0,0			145,9	36,3	43,7		113,960
		Botn											8,7				
	01	1. hæð			43,7	0,0	0,0	0,0	43,7	0,0			137,2	36,3	43,7		
A	0101	Bílgeymsa	B	0101	32,8				32,8		2,68	3,48	103,0	28,0	32,8	3,14	87,920
A	0102	Geymsla	N	0101	6,3				6,3		2,68	3,48	19,4	4,9	6,3	3,08	15,092
A	0103	Bað	N	0101	4,6				4,6		2,94	3,48	14,8	3,4	4,6	3,22	10,948
Athugasemdir																	
Breyting á skráningartöflu dags. 15.08.2002																	
Bílgeymsla fylgir íbúð 0201 í mhl. 01																	
Sameignir sumra																	
Eignarhald					Skiptarúmmál												
	Eignar-hald	Notkun texti	Birt flatarmál m²	Séreign m³	Séreign og sameign m³												
	0101	Bílgeymsa	43,7	113,960	113,960												
		Alls	43,7	113,960	113,960												

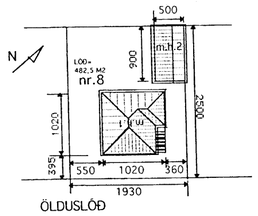

AFSTÖÐUMYND 1:500

AFSTÖÐUMYND 1:500

Byggingarfulltrúi samþykkir erindið.

2 1 DES. 2005

Bent skal á að samþykkt þessi verður ekki virk, fyrr en eftir þinglýsingu eignaskiptayfirlýsingar-innar og skráningu hennar hjá Fasteignamati ríkisins.

Byggingafulltrúinn í Hafnarfirði
F.h. Kristján Þórarinsson

BYGGINGARLÝSING

Bílgeymslan er staðsteypt. Múrhúðað að utan.
Einangruð að innan með 4" plasteinangrun, múrhúðað.
Undir botnplötu er 3" plasteinangrun
Sperrur eru 2" x 9" og 8" steinull.
Málmklæðning á þaki.
Stálbiti í mæn.
Allt stávirki eldvarið.
Öll klæðning innanhús minnst í fl. 1.
Útveggir múrhúðaðir að innan
Loft klætt með gifsplötum

Grunnflötur bílgeymslu brúttó	32,8 m2-
Grunnflötur geymsla+bað brúttó	10,9 m2
Rúmmál	137,2 m3-

málkl.
pappi
borðakl.
8" steinull
þolplast
lagnagrind
loftakl.

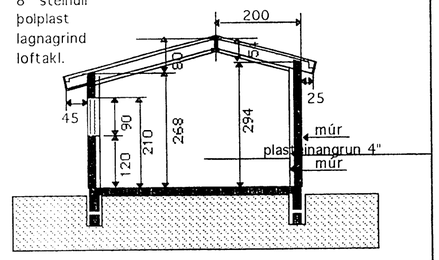

SNIÐ A-A

BREYTT 29 NÓV. 2005
Tekið af horni bílgeymslu við íbúðarhús

TEIKNISTOFAN KVARÐI	Verkefni	ÖLDUSLÓÐ 8 HAFNARFIRÐI BÍLGEYMSLA	
	Heiti	GRUNNMYND-ÚTLITSMYNDIR SNIÐ-AFSTÖÐUMYND SKÝRINGAR.	
kvarði	1:100 1:500	verk.nr	
dags.	4 ÁGÚST . 2002	dags br.	29. NÓV .2005
hönnun	G. G.	teikn nr	A-1
teikn	G.G.		

Hringbraut 17 220 Hafnarfirði
s. 555-2020 fax 555-2021
Gísli G. Gunnarsson BFÍ kt, 020649-2409
kvardi@vortex.is
www.kvardi.is