


# Drekavellir

**Byggingarfulltrúi samþykkir erindiö.**  
 21 DES. 2005  
 Bent skal á að samþykkt þessi verður ekki virk fyrr en eftir þinglýsingu eignaskiptayfirlýsinganna og skráningu hennar hjá Fasteignanamáti ríkisins.  
 Byggingarfulltrúinn í Hafnarfirði  
 F.n. Kristján Þórarinnsson

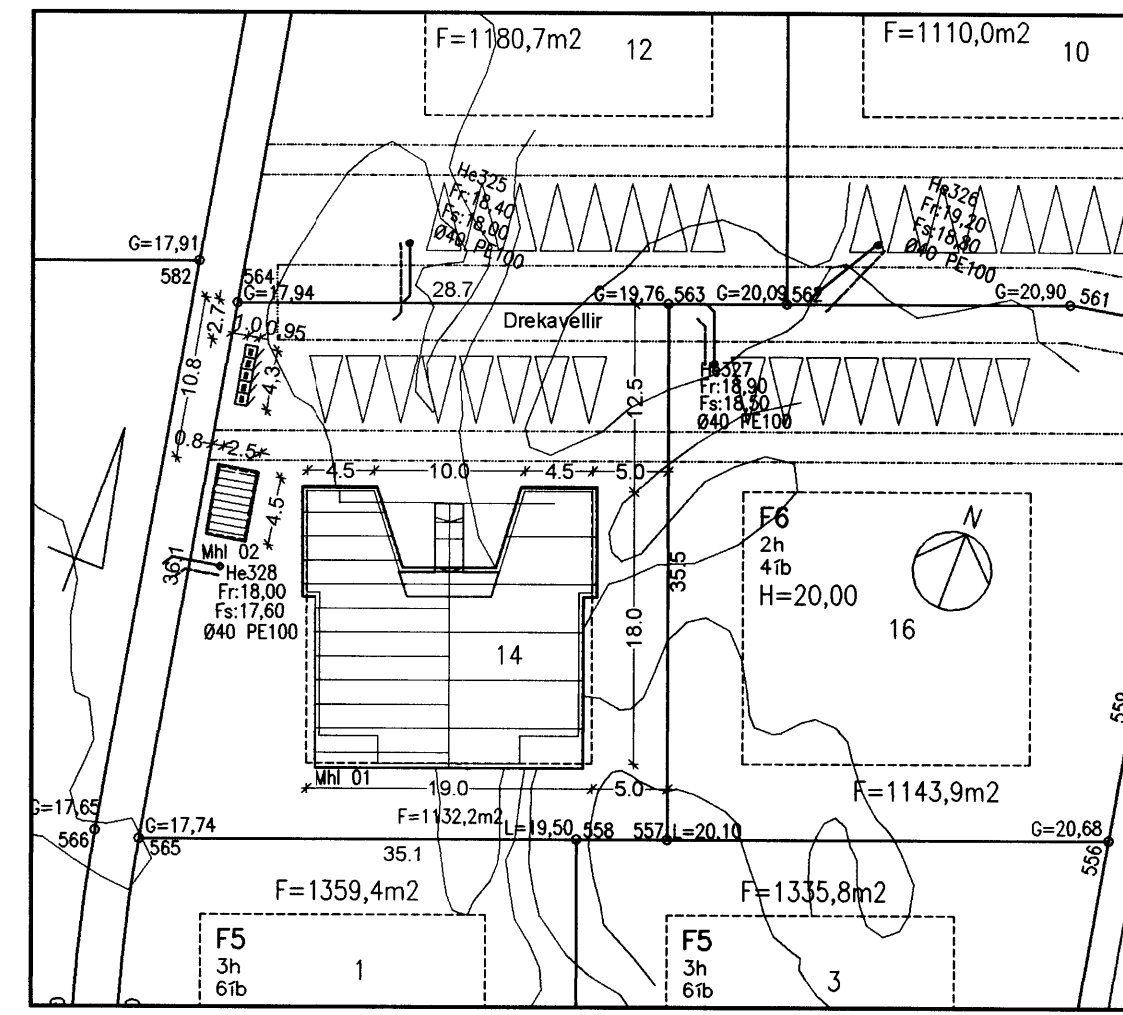

Afstöðumynd 1/500


C/12.12.05/ ff/ Breyting á imbra skipulaga, tröppum og byggingarháttis.  
 B/05.07.05/ ff/ Sérfráttalflötur fyrir fyrstu hæð  
 A/20.06.05/ ff/ Breyting á hæðarkötum og steuptum innvega  
 breytt/dags./teikn./lýsing

## 101C Drekavellir 14

Hafnarfirði  
 Grunnmynd I. hæð, afstöðumynd.  
 hannað/teikn./sa mkv/100, 1/500  
 dags: 26.04.05 verknr.: 0441

FRIBRIK FRIBRIKSSON DRÆKITEKT F.É.L. 21230-4510, FF-ΔPK ΘI SLANDIAIS LANCHOLTSVEIC. III 04 REYKJAVÍK, Sími 5511060, F-ΔA 5511060

TEIKNISTOFAN TAK

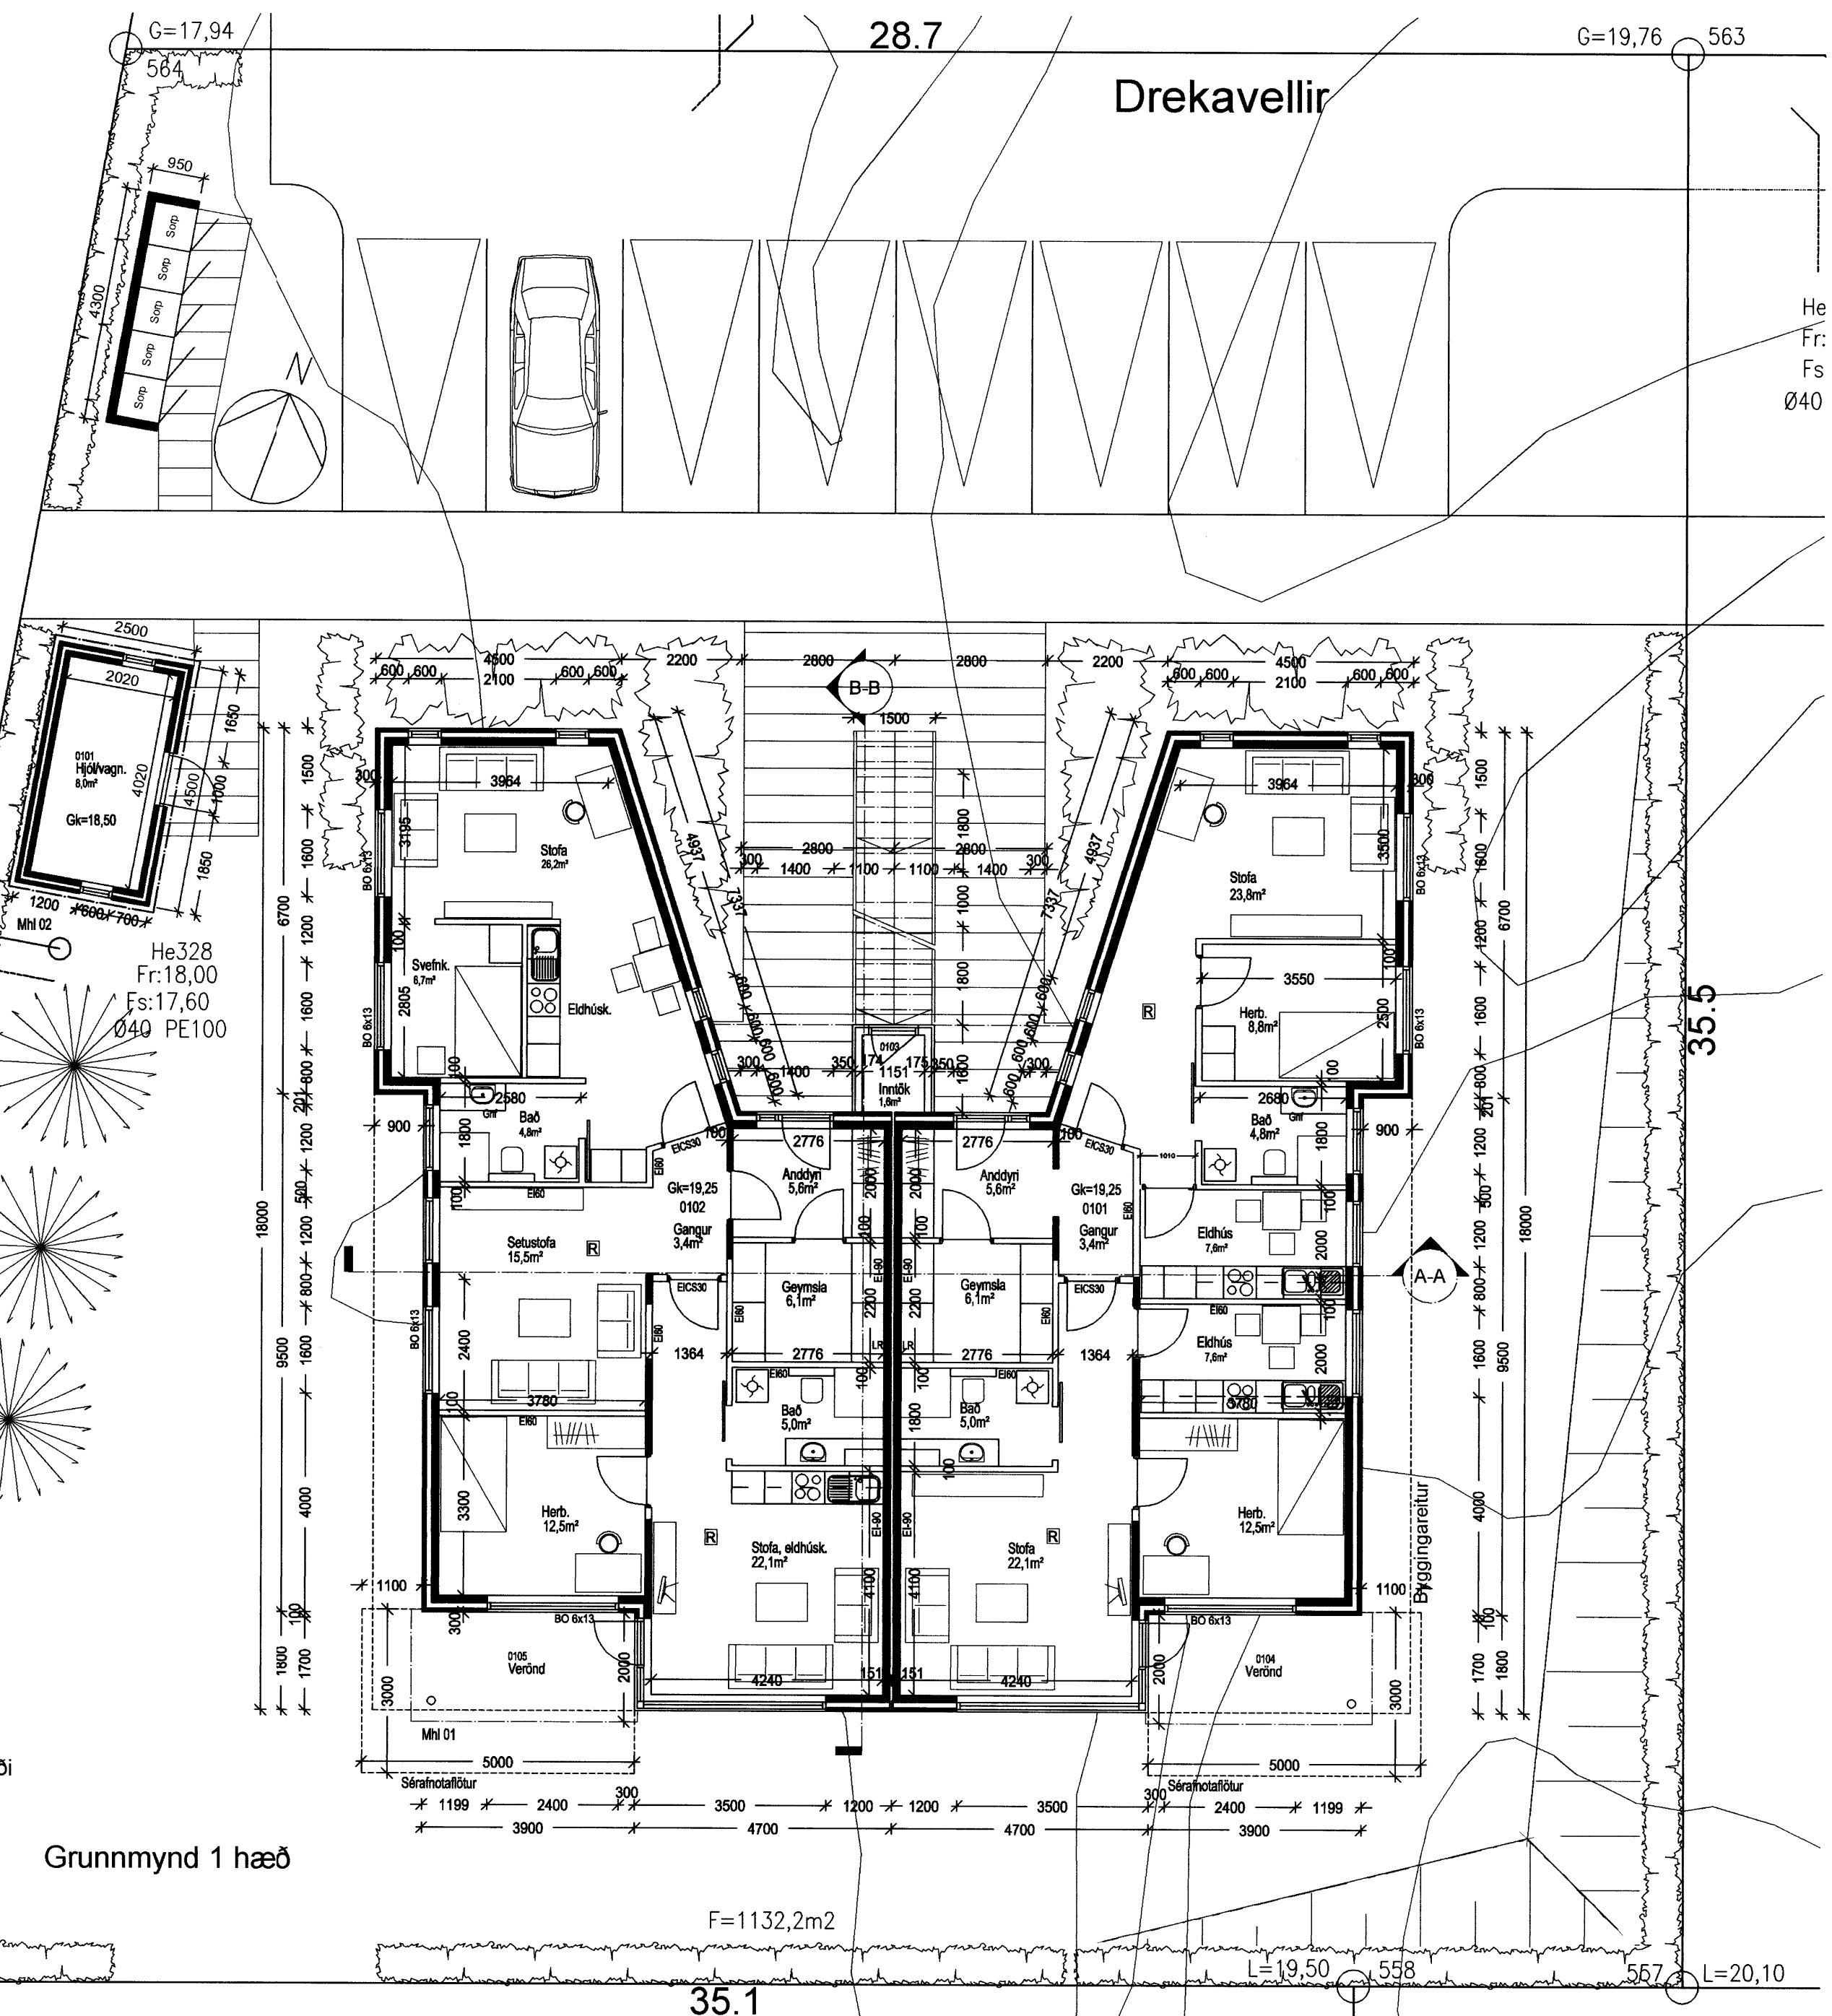

Grunnmynd 1 hæð

F=1132,2m2

35.1

565

L=19,50 558

567

L=20,10

36.1

Leiksvæði

He  
Fr  
Fs  
Ø40

35.5

G=17,94

28.7

G=19,76 563

Gk=18,50

He328  
Fr:18,00  
Fs:17,60  
Ø40 PE100

G=17,74

558

567

L=20,10