



Samþykkt þann

21. DES. 2005


Byggingafulltrúinn í Hafnarfirði  
F.h. Kristján Þórarinnsson

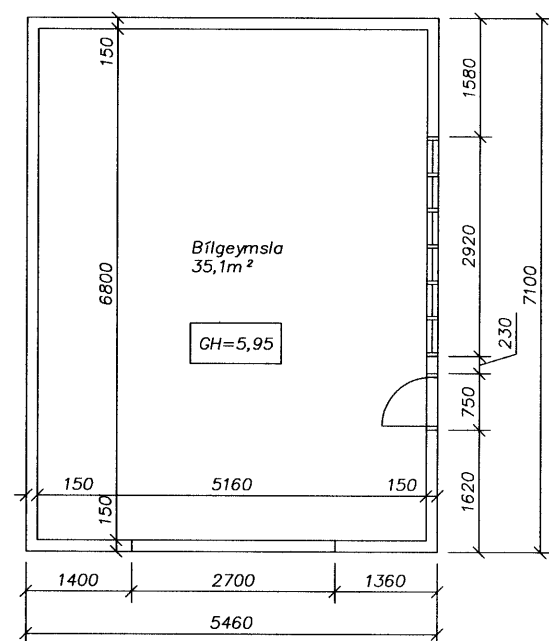


Grunnmynd  
Mælikvarði 1:100

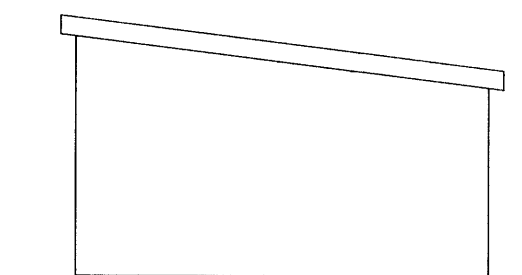


Norðurhlíð  
Mælikvarði 1:100

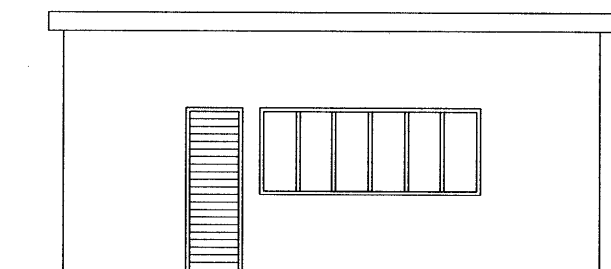


Austurhlíð  
Mælikvarði 1:100

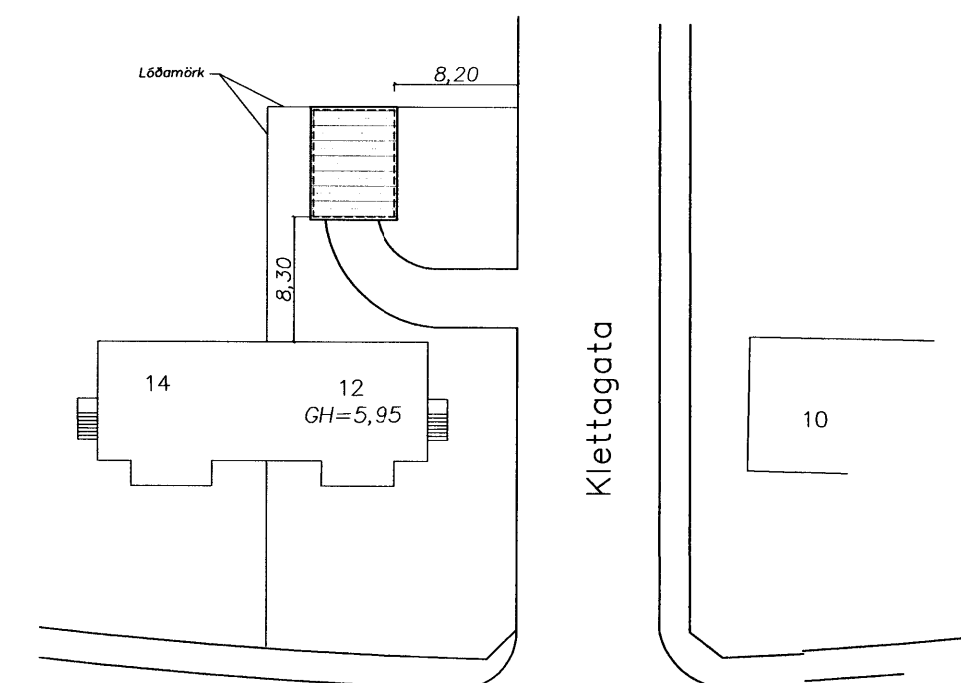


Afstaða  
Mælikvarði 1:500

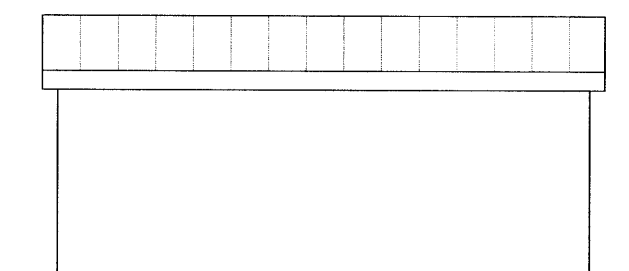

Vesturhlíð  
Mælikvarði 1:100

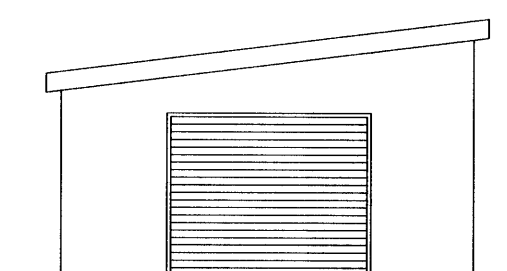

Suðurhlíð  
Mælikvarði 1:100

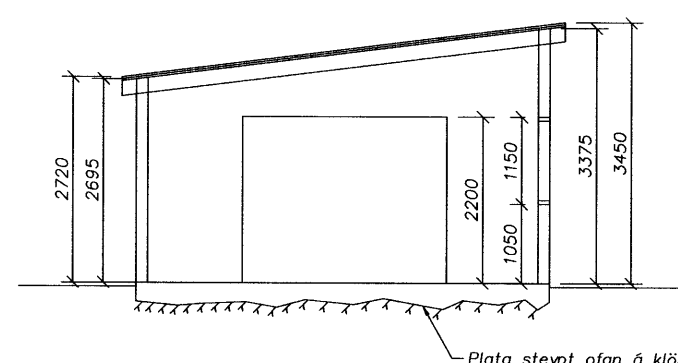


A-101 Snið  
Mælikvarði 1:100

**Byggingarlýsing:**

Bilgeymslan er með steyptri gólplötu. Veggir eru gerðir úr 2"x 4" grind, klæddri að utan með 1"x 6" klæðningu, vindpappa og bárujárni yðst. Innan á grind er klætt með krossviðsplötum, bæði veggir og loft. Þak er borið uppi af timbursperrum, klæddum með 1"x 6" borðum þakpappa og bárujárni. Veggir og þak eru einangrad með steinull. Einfalt gler er í glugga. Upphitun bilgeymslunnar er með hitaveitu frá hitaveitugrind neðri hæðar. Rafmagn er í bilgeymslunni með töflu. Rafmagn er tekið úr rafmagnstöflu neðri hæðar.

Skráningartíffa: Herjólfsgrata 12, Hafnarfjörður				Skrásetjari: Sigrún Elin Birgisdóttir													
Landnúmer: 120837				Kennitala: 031057-2729													
Matshlutanúmer: 02				Útgáfa: 4.01t Dags: 5.12.2005													
Uppskipting og lýsing				Stærðir													
D0	D1	D2	D3	D4	D5	D5M	D6	D7	D8	D9	D10a	D10b	D11	D12	D16	Reikritala	D17
Lokun	Rými hæð-röð	Notkun texti	Höfuð-tokun	Eignar-hald	Botnflotur m <sup>2</sup>	Milliflotur m <sup>2</sup>	Stigir m <sup>2</sup>	Op m <sup>2</sup>	Brúttóflotur m <sup>2</sup>	Brúttóflotur sh < 1,8	Salarhæð min	Salarhæð max	Brúttó rúmmál m <sup>3</sup>	Nettóflotur m <sup>2</sup>	Birt flatarmál m <sup>2</sup>	Skjalrúmmál	Skiptarúmmál m <sup>3</sup>
		Matshluti			38,8	0,0	0,0	0,0	38,8	0,0			127,5	35,1	38,8		108,459
		Botn											7,8				
A	01 0101	1. hæð Bilgeymsla	B	0101	38,8 38,8	0,0	0,0	0,0	38,8 38,8	0,0	2,72	3,45	119,7 119,7	35,1 35,1	38,8 38,8	3,09	108,459
<b>Athugasemdir</b>																	
Bilgeymsla 0101 er í eigu séreignar 0001 í mhl 01																	
<b>Sameignir summa</b>																	
<b>Eignarhald</b>																	
	Eignar-hald	Notkun texti	Birt flatarmál m <sup>2</sup>	Skiptarúmmál Séreign m <sup>3</sup>	Séreign og sameign m <sup>3</sup>												
	0101	Bilgeymsla	38,8	108,459	108,459												
		Alls	38,8	108,459	108,459												

Samþykktur umsókn og teikningu  
8/12 2005 *[Signature]*  
eigandi efri hæðar Herjólfsgrata 12

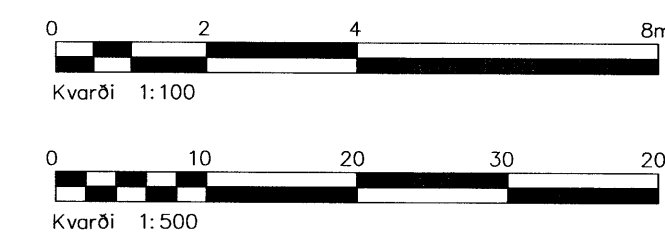

Ölq.	Nr.	Breytingar	Hönnuður	Dags

Herjólfsgrata 12, Hafnarfirði

**Strendingur ehf.**  
Verkfræðingafélagið  
Fjarbergsgata 13-15 - 120 Hafnarfjörður  
Sími 565 5644, Fax 565 5641

Hönnuður: *[Signature]*  
Afmálfundur: Sigrún Elin Birgisdóttir 24.05.2005 - 4119

Dags: des. 2005  
Tilknað / Hönnuð af: JW/AS  
Númer teikningar: 101  
Mælikvarði: 1:100, 1:500