

Núverandi ibúðarhús Kirkjuvegi 7, staðgreinir 1400 01 50600070. Landnúmer 121378.

Um er að ræða þriggja hæða einbýlishús byggt 1929.
Ibúðarhúsið er steinsteypt, mýrhúðað og málæd að utan.
Þak er létt og klætt bárujární.
Gluggar eru timburgluggar.
Steypt grindverk er umhverfis lööina.

Garðskáli:

Byggð verður við 1.hæð í suð-vestur, þ.e. út í garðinn.

Útveggir hússins eru berandi og gerðir úr jámbrenti steinsteypu, einangraðir að innan með 100mm einangrun og püssaðir og málæðir að utan. Sökklar eru einangraðir að innan með 100mm einangrun og botplata að neðan með 75mm einangrun. Þakplata er gerð úr jámbrenti steinsteypu. Ofaná þakplötum kemur dúkur, 200mm einangrun og torf. Tengibygging er byggð með stáðsteyptri berandi botnplótu og stálbitum sem bera glerveggi og glerþak.

Allir gluggar verða glejaðir með tvöföldu K-gleri í ál- og timburgluggaprofilum. Notað verður blanda af hertu og samliðmu gleri í veggjum tengigangs en í þakið á tengigangi verður notað eingöngu hert gler. Allar klæðningar eru í flokki 1.

Fráveitulagnir munu tengjast núverandi lögnum hússins.
Regnvatnslögnum skal ganga frá í gróptytti.
Lagnir ligga í gólfplótu eðan utan á frágænum innveggjum.
Neyðsluvatnslagnir eru rör í rör.
Upphitun er öll með gólfhita og eru lagnir innsteyptar í gólfplótu. Kerfið er með hitastýrum loka sem nemur hita i framrás gólfhitakerfis og heldur hitastigi innan viðmiðunarmarkar.

Innfeld lýsing verður í loftum.

Lóð verður endumýjuð umhverfist garðskálann. Reynt verður að halda lögum lóðarinnar í norður. Komið verður fyrir verönd við garðskálann er snýr til suðurs með snjóbraðöslu. Hægt er að ganga undir tengigang og verður snjóbraðösla sett í nýjar tröppur.


Garðskáli í fermetrum: 57.1m²
Garðskáli í rúmmáli: 216.3m³
Heildarstærð ibúðarhúss fyrir stækken 253.8m²
Heildarstærð ibúðarhúss eftir stækken 310.9m²
Heildarrúmmál ibúðarhúss eftir stækken 1.013,0m³
Stærð lóðar 740m²
Nýtingarhlutfall 0,42

----- Lóðamörk

Öll máli millimetrum, staðfærst aður en framkvæmdir hefjast.
Mælið ekki af teikningum.
Misrämi í teikningum og önnur vafaatriði tilkynnist arkitektum strax.
Lesu skal teikningar með viðelgandi verklysingum,
svo og teikningum og verklysingum annarra hönnuðu.

© YRKI Arkitektar

verk:	KIRKJUVEGUR 7
verkkaupi:	JÓNAS SIGURGEIRSSON OG RÓSA GUÐBJARTSDÓTTIR
verktaki:	
teikning:	AFSTÖÐUMYND
mkv:	1 : 500
dags:	26. SEPTEMBER 2005
YRKI	Arkitektar ehf
	Hverfisgata 76 101 Reykjavík sími 5526629 fax 5526649 netfang yrki@yrki.is
	Aðsíða Ásdís H Ágústsdóttir Arkitekt FAÍ Sóleyge Berg Björnsdóttir Arkitekt FAÍ
verk nr.	teikning nr.
V83	breyting B1

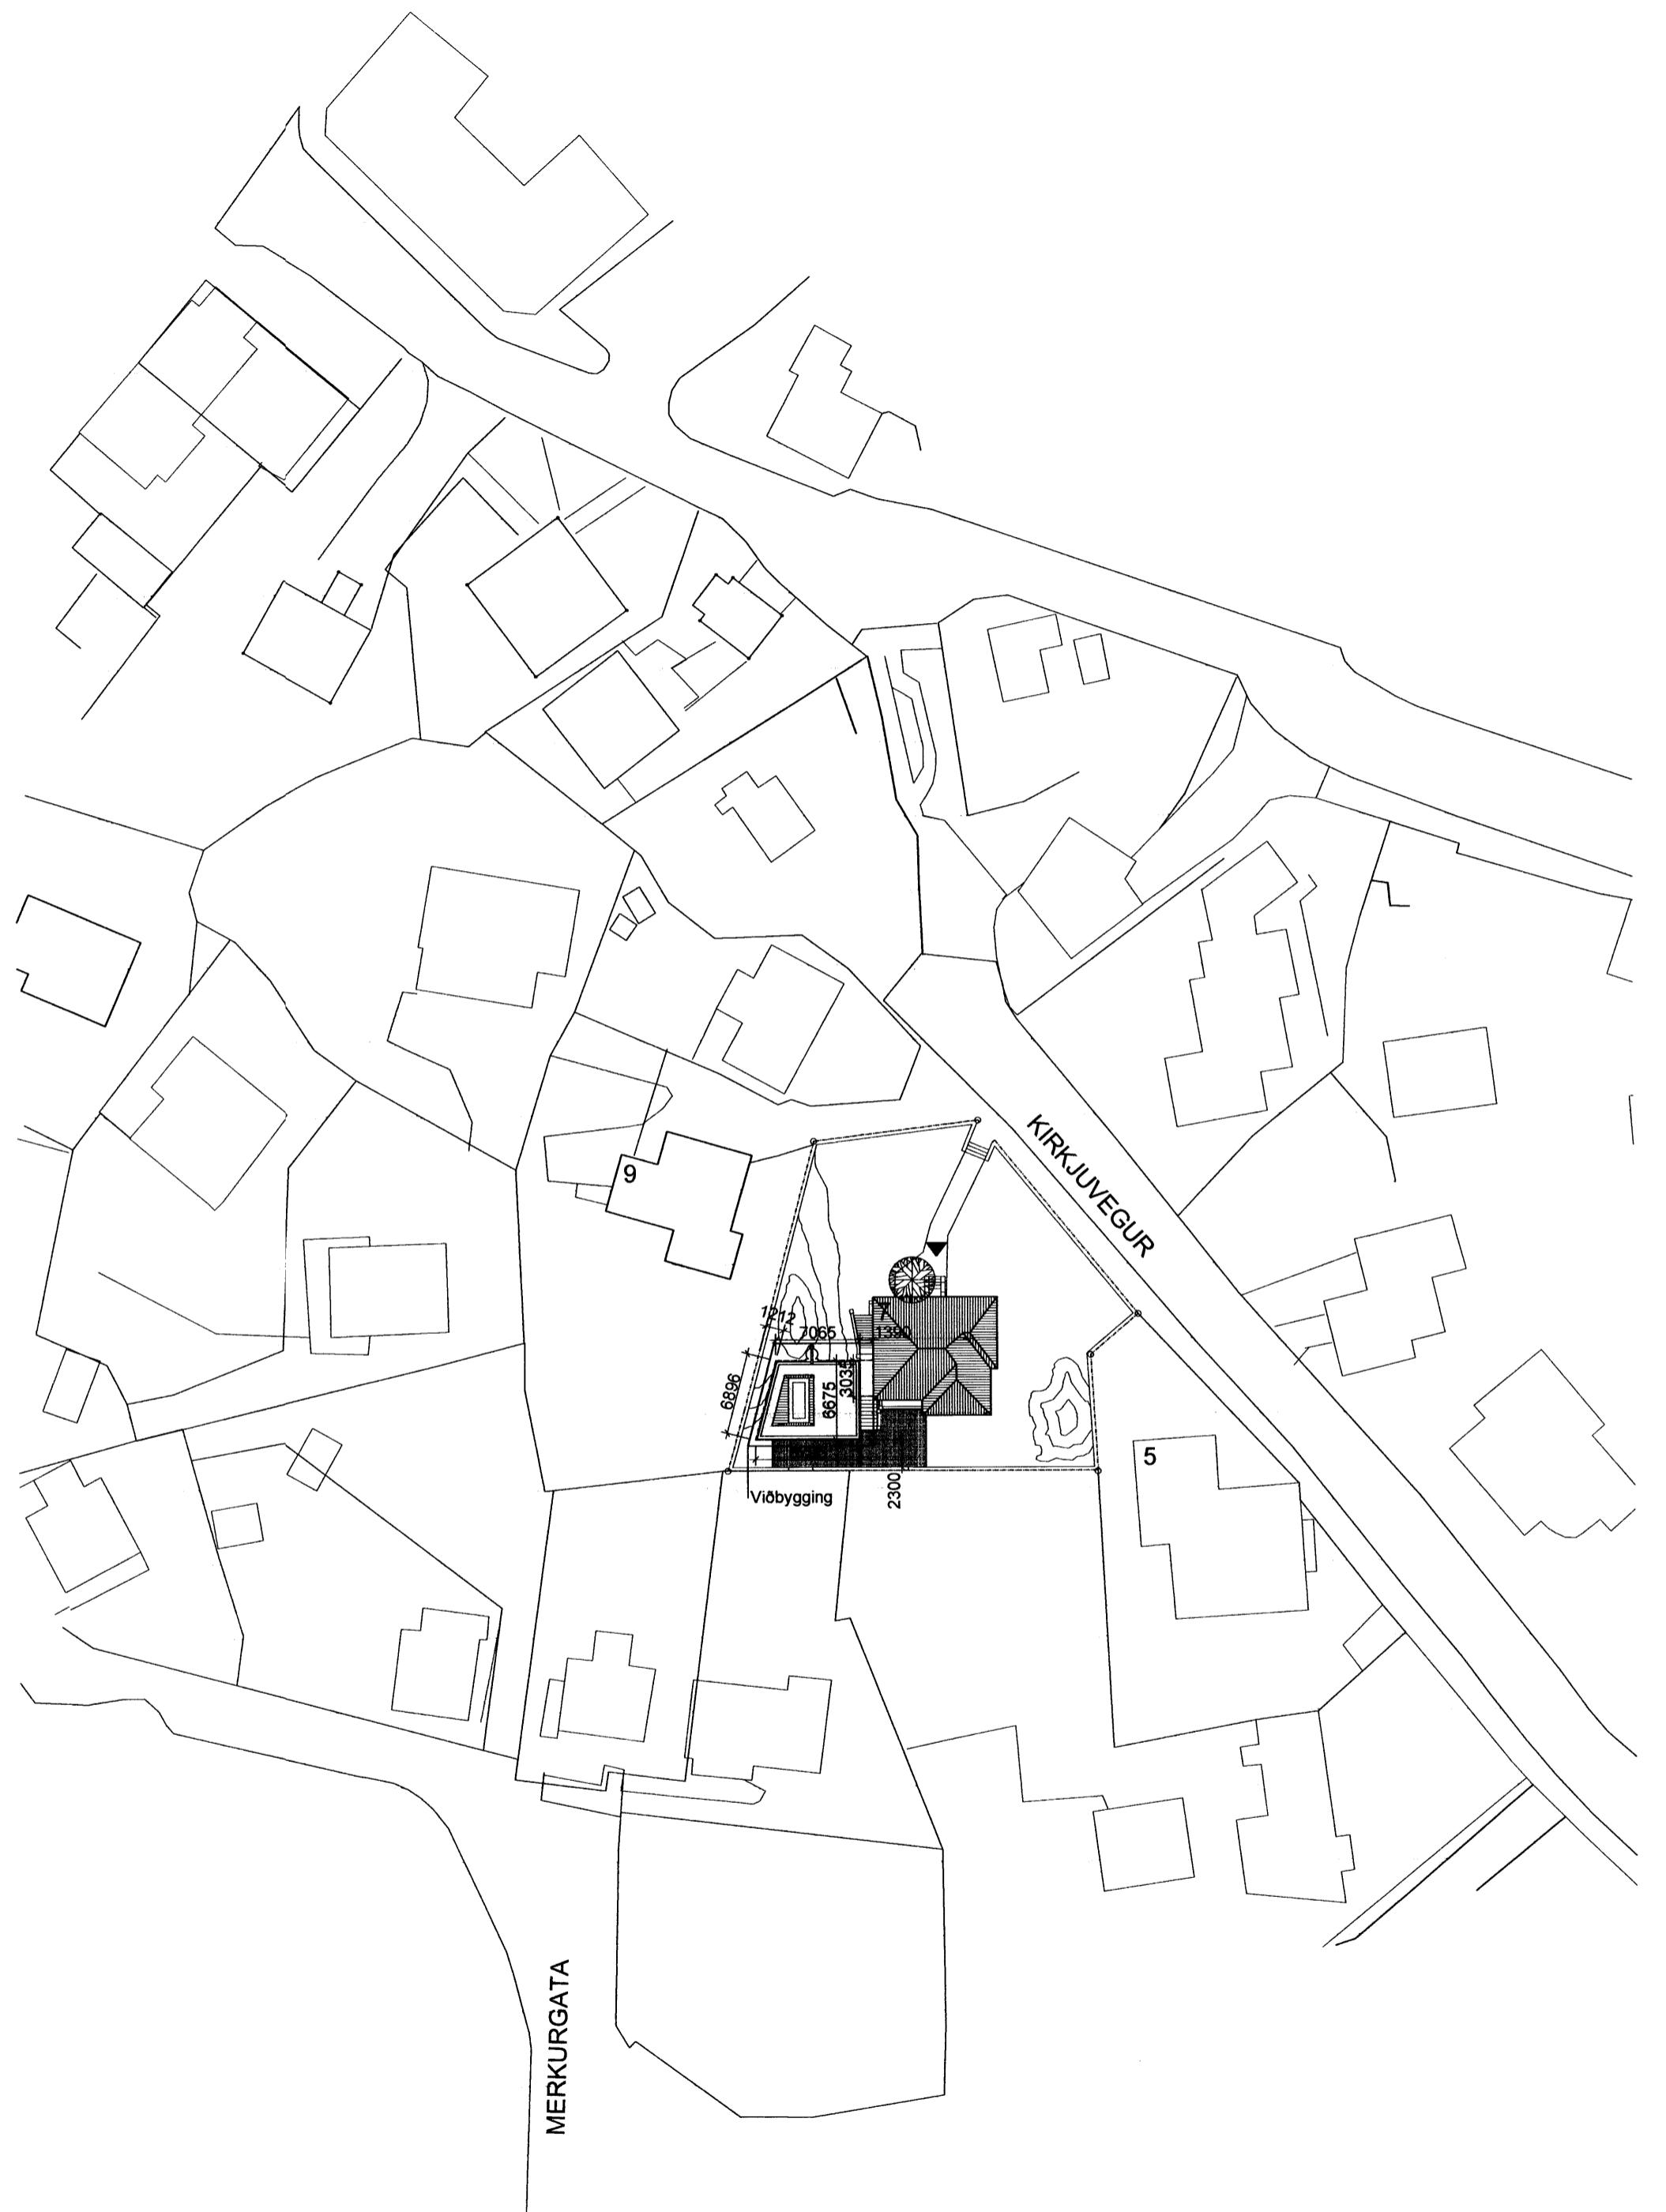

AFSTÖÐUMYND

Samþykkt þann

21 DES. 2005

Byggingafulltrúinn í Hafnarfirði
F.l.: Kristján Þorsteinsson

KH