



GRUNNMYND
MKV. 1:100

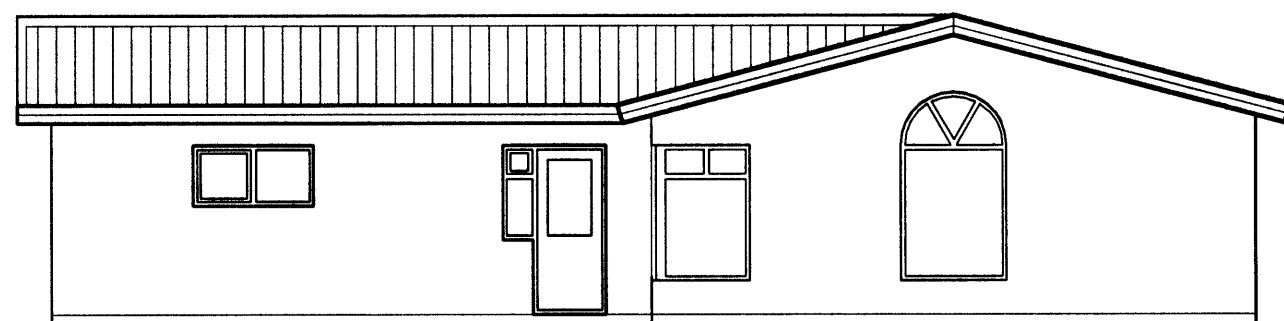

SUÐLÆG HLIÐ

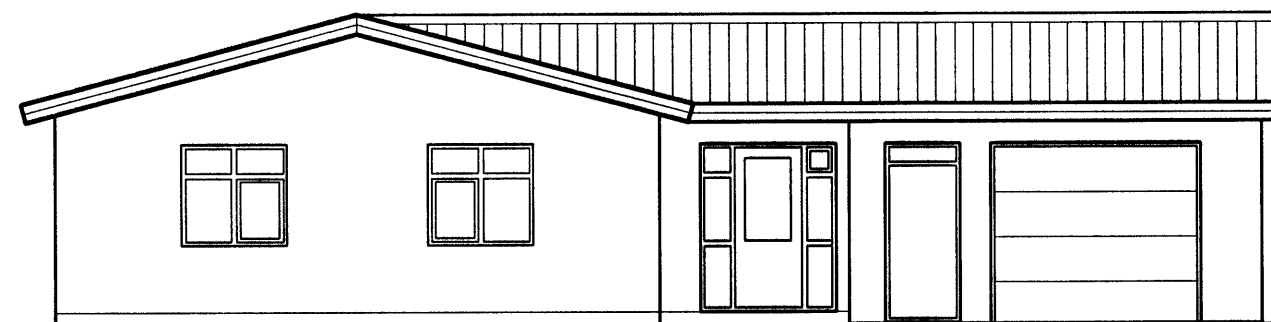

NORÐLÆG HLIÐ

Samþykkt þann

29. DES. 2005

Byggingafulkrænni í Hafnarfirði
F.h. Kristján Þórarinnsson

Br. nr.	Dags.	Af.	Breyting
(A)			
(B)			
(C)			
(D)			

Hönnun húss:

ALTEIKNING ehf
ÖLL ALMENN TÆKNINGJÓNUSTA

MÍÐSALIR 7, 201 KÓPAVOGUR, SÍMI 897-4588

Þorsteinn Friðþjófsón, byggingatæknifræðingur
Kl. 211055-5299 netfang: midsalir@btnet.is

FLÉTTUVELLIR 30
HAFNARFJÖRÐUR

Teikningarheiti: GRUNNMYND
ÚTLIT

Dags. 06.12.2005 Kvarði 1:100

Hannað þF Teiknað þF Samþ.

Verknr. 05-814

Teikn. 102

Breyt.nr.