
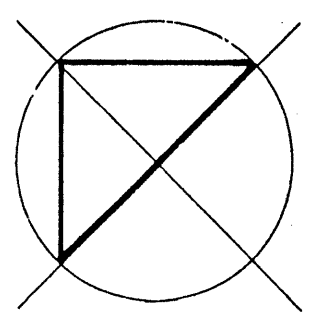


Samþykkt þann  
 07 DES. 2005  
 Byggingafulltrúinn í Hafnarfirði  
 F.h. Kristján Þórarinnsson

*BP*

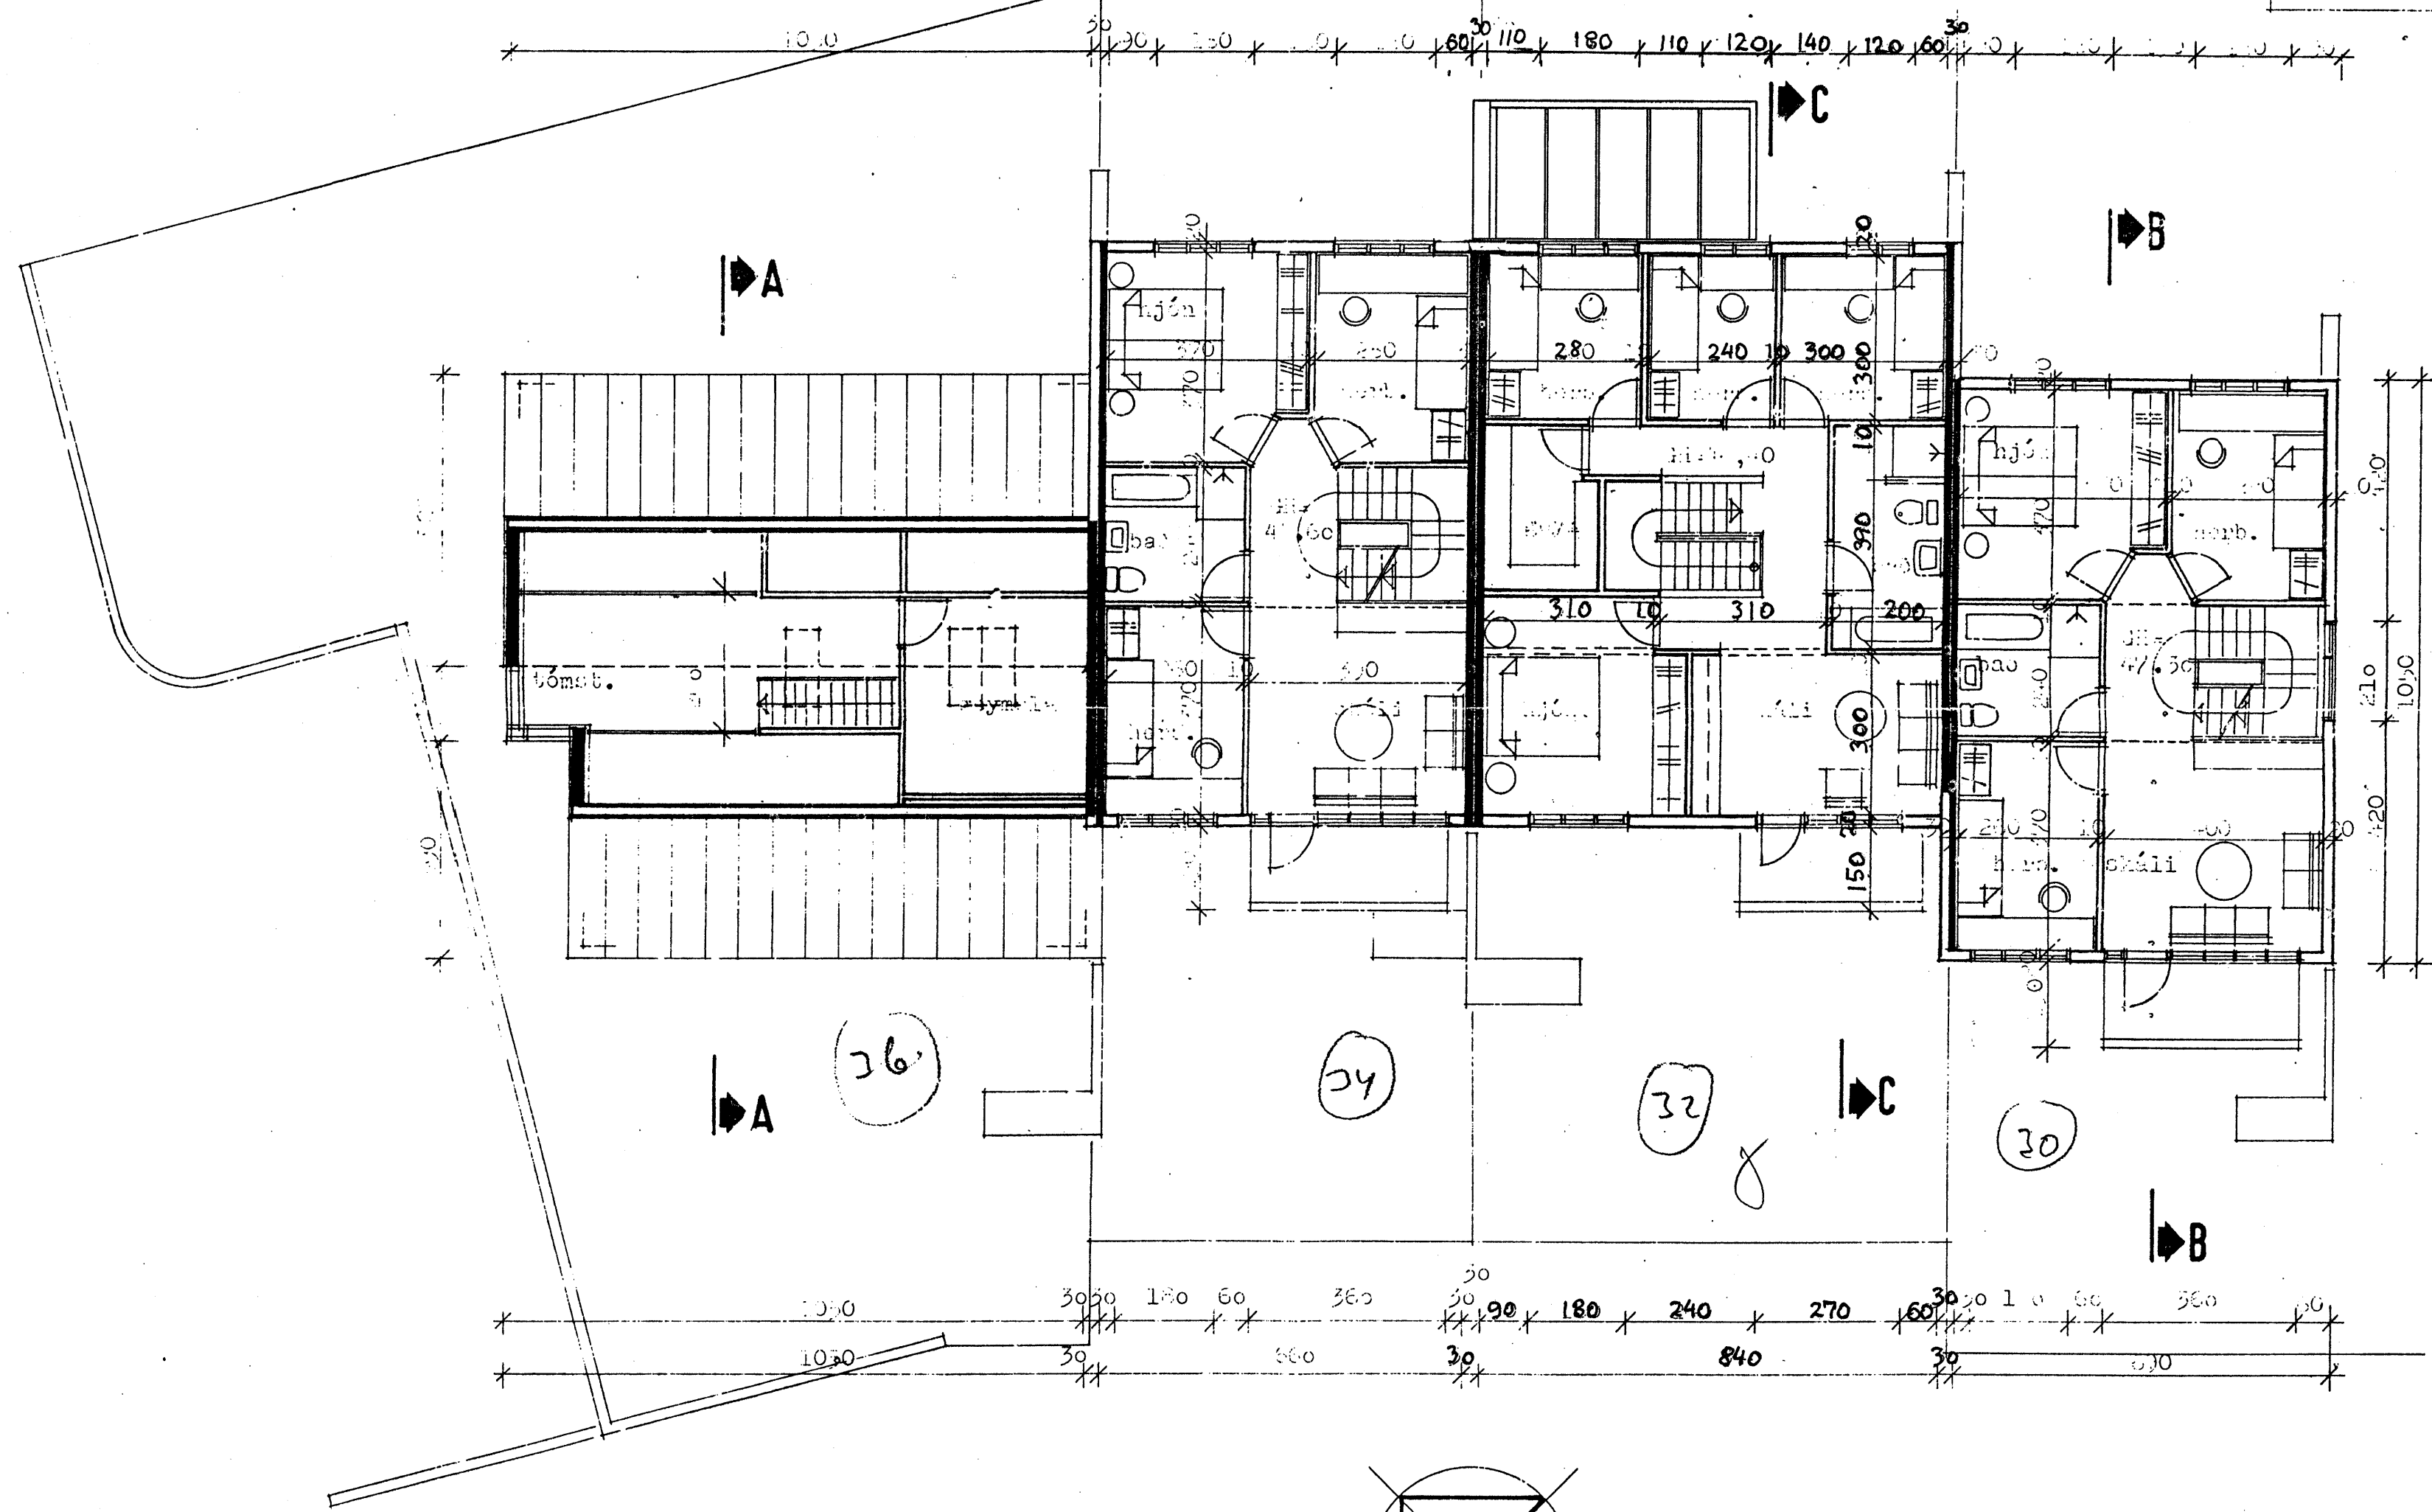

EMIL ÞÓR GUÐMUNDSSON  
 FTFI

LÆKJASMÁRA 98  
 200 KÓPAVOGUR  
 Sími: 544 4004  
 GSM: 898 9517  
 NETFANG: emil@emil.is  
 kt: 280456-3499

HEITI VERKS:

Stekjarhvamur 32

HEITI TEKningar:

Grunnmynd 2. hæð

MKV: 1:100	DAGS. 110303	VERK NR Reyk	
TEKNAÐ. EPG	YFIRFARIÐ EPG	SAMÞYKKT EPG	NR. TEKningar BN20
DAGS. UNDRSKR. <i>Ulfos</i>	NAFN HÖNNUBAR EMIL ÞÓR GUÐMUNDSSON		
UNDRSKR. HÖNNUBAR <i>EPG</i>		ÚTGÁFA	