


Samþykkt þann

07 DES. 2005

Byggingatulltrúinn í Hafnarfirði
F.h. Kristján Þórarinnsson

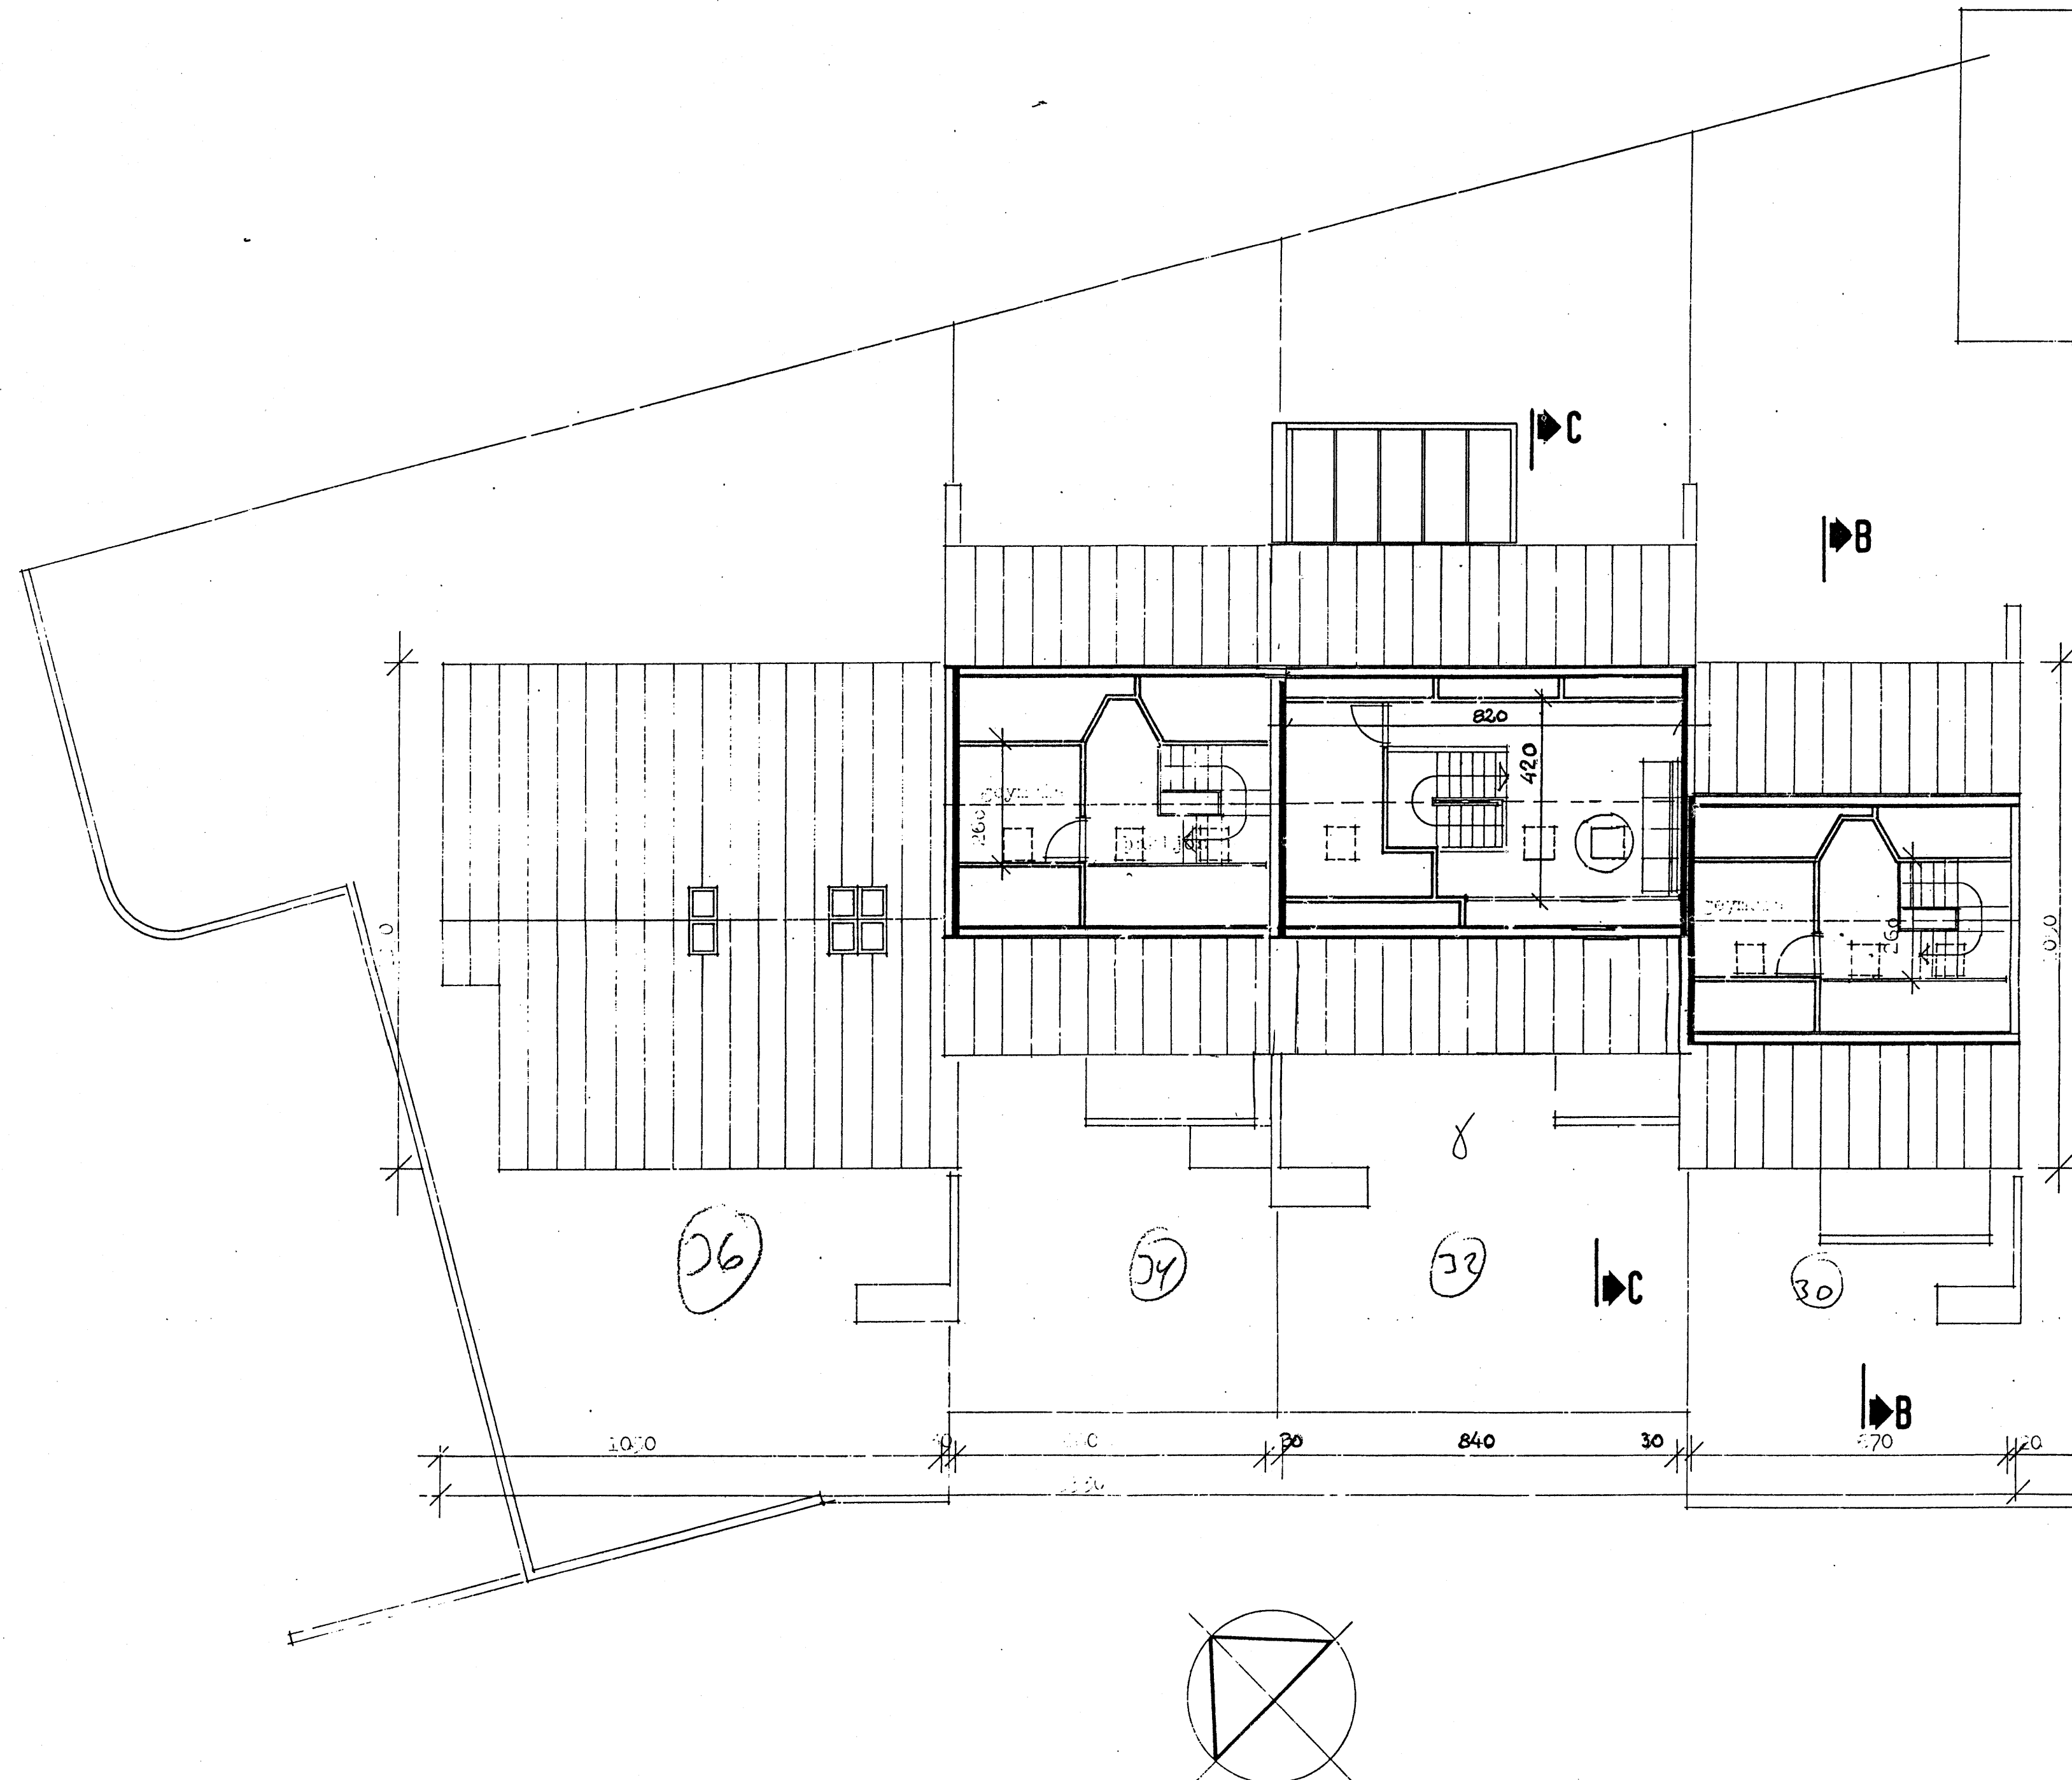

EMIL ÞÓR GUÐMUNDSSON
FTFI

LÆKJASMÁRA 98
200 KÓPAVOGUR
SÍMI: 544 4004
GSM: 898 9517
NETFANG: emil@emil.is
kt: 280456-3489

HEITI VERKS:

Stekkjarkvammur 32

HEITI TEKNINGAR:

Grunnmynd millipallur

SKV: 1:100	DAGS: 11/03/05	VERK NR: Reyk	
TEKNAÐ: EPG	YFIRFARIÐ: EPG	SAMÞYKKT: EPG	NR. TEKNINGAR
DAGSUNDIRSKR. 11/11/05	NAFN HÖNNUBAR EMIL ÞÓR GUÐMUNDSSON		BN21
UNDIRSKR. HÖNNUBAR	ÚTGÁFA		