



KJP

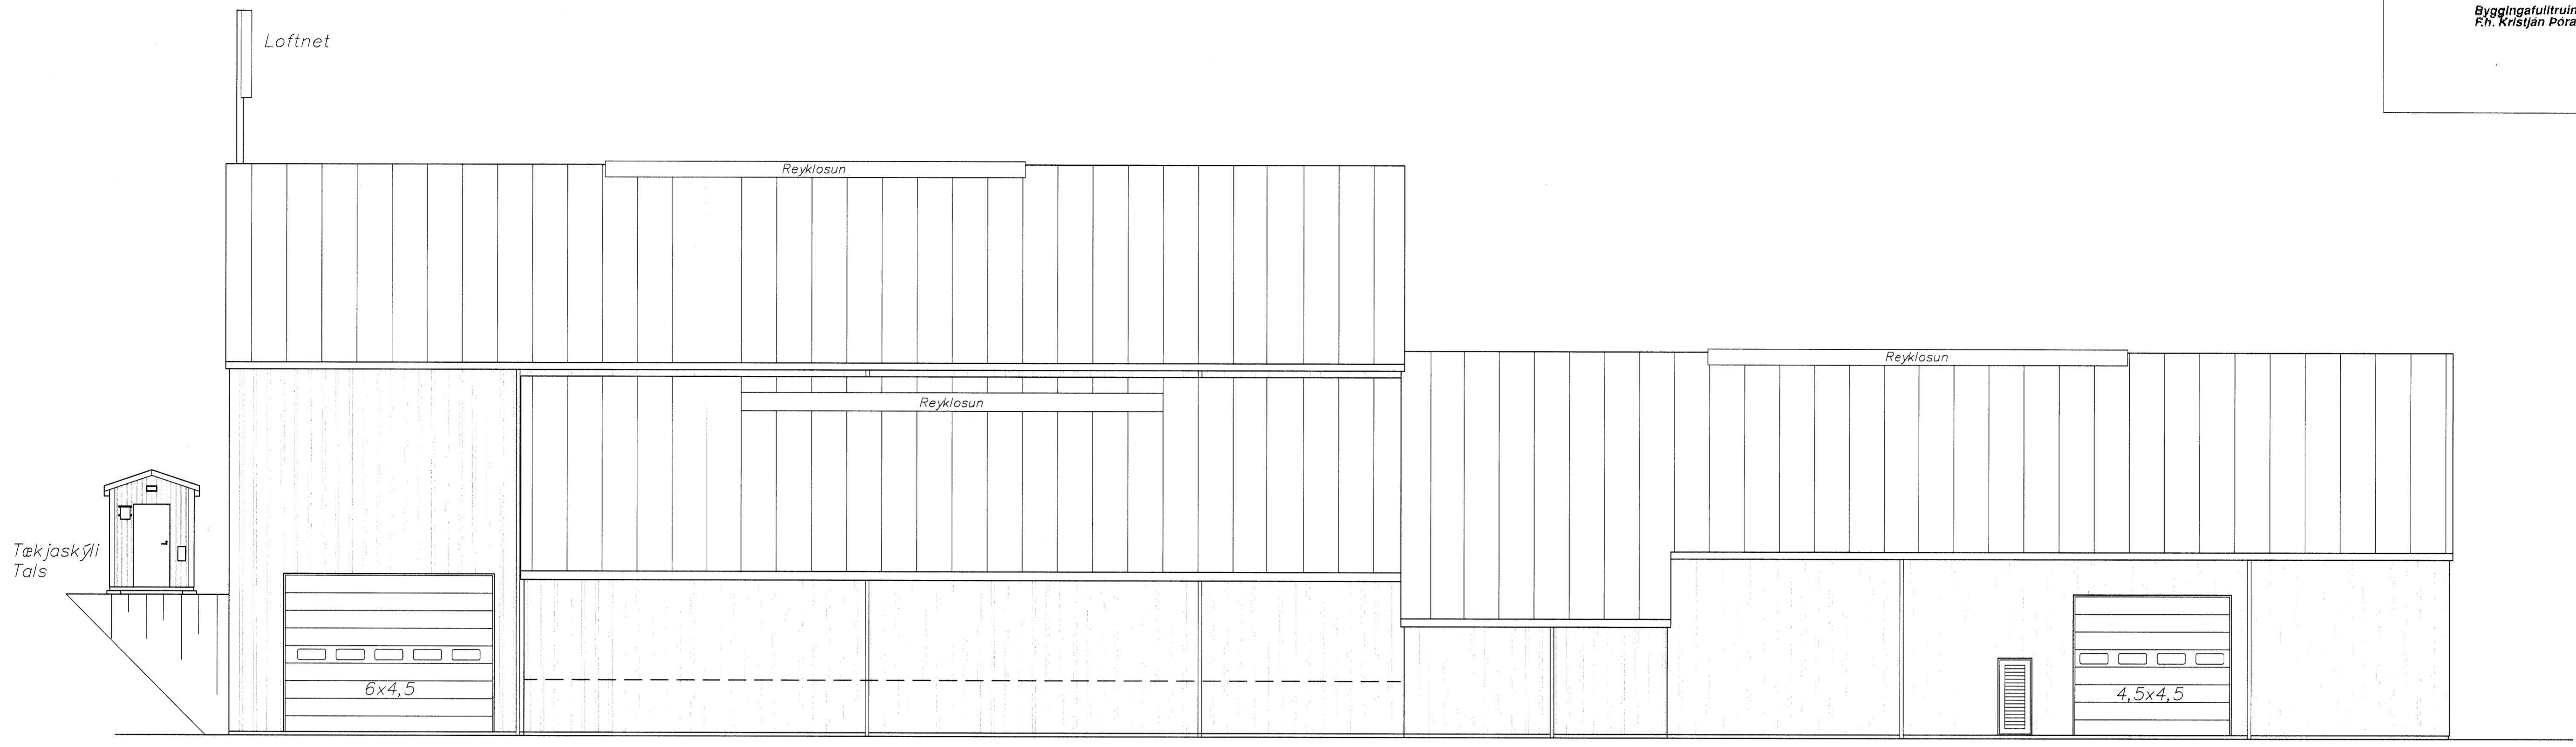

Austur

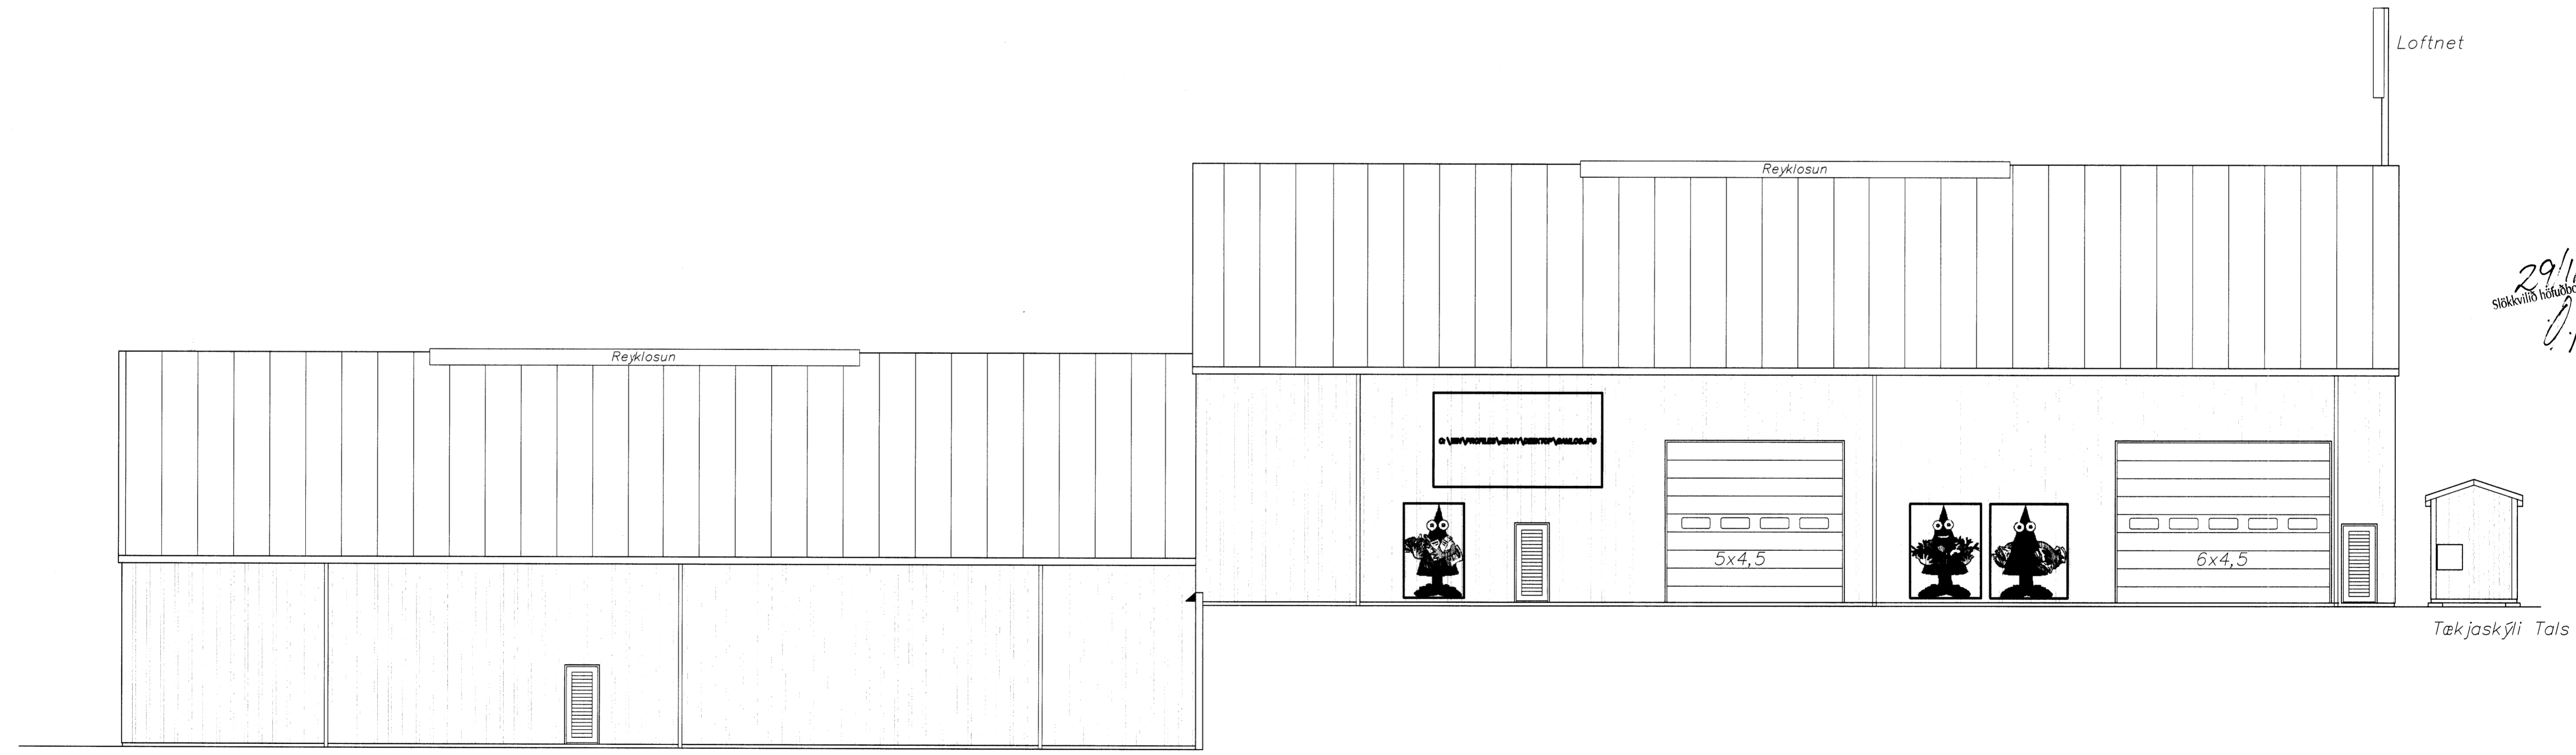

Vestur

29/11/05
Stökkvillir í húsi borgarvæðings bs.
D. Þorsteinsson

dags.	breyting	notn	Strendingur ehf.	Berghella 1, Hafnarfirði
12.02.99	Ekki fyllt upp að héli við suður gaff næst austur hlöð		Verkfærðipjónusta	
	Þökkhallar samræmdir í 20', harni manir lækkaðir um 2,42m og legri manir hækkaðir um 2,96m	HBM	Reykjarhúsvegur 68 - 220 Hafnarfirður Sími 565 5642, Fax 565 5641	
15.03.00	Tilfarla á hurðum, reyklosun í manni sameinuð. Umhliðsuvæði einangrað og hlaft á sama hætt og únnissuvæði. Tækjaskýli og loftneti Tals bæt við.	HBM	hannað: Jan.99 AS	Umhliðsuvæði og únnissuvæði
24.06.03	Nýtt vélhúsi, milligöf, brunavarnir og skráningartöflu	HBM	telnað: Jan.99 JW	Útlit
18.10.05	Skýli, skráningartöflu og brunavarnir	HBM	Hafnarfirði 21/11/2005	dagsetning: jan 1999
21.11.05	Skráningartöflu	HBM	<i>Berghella Sigurðsson</i>	telkn. nr: 102
				málkvarði: 1:100 A1