


C GRUNNMYND 1:100  
Skrifstofa/starfsmannaaðst./vinnuástaða kennara

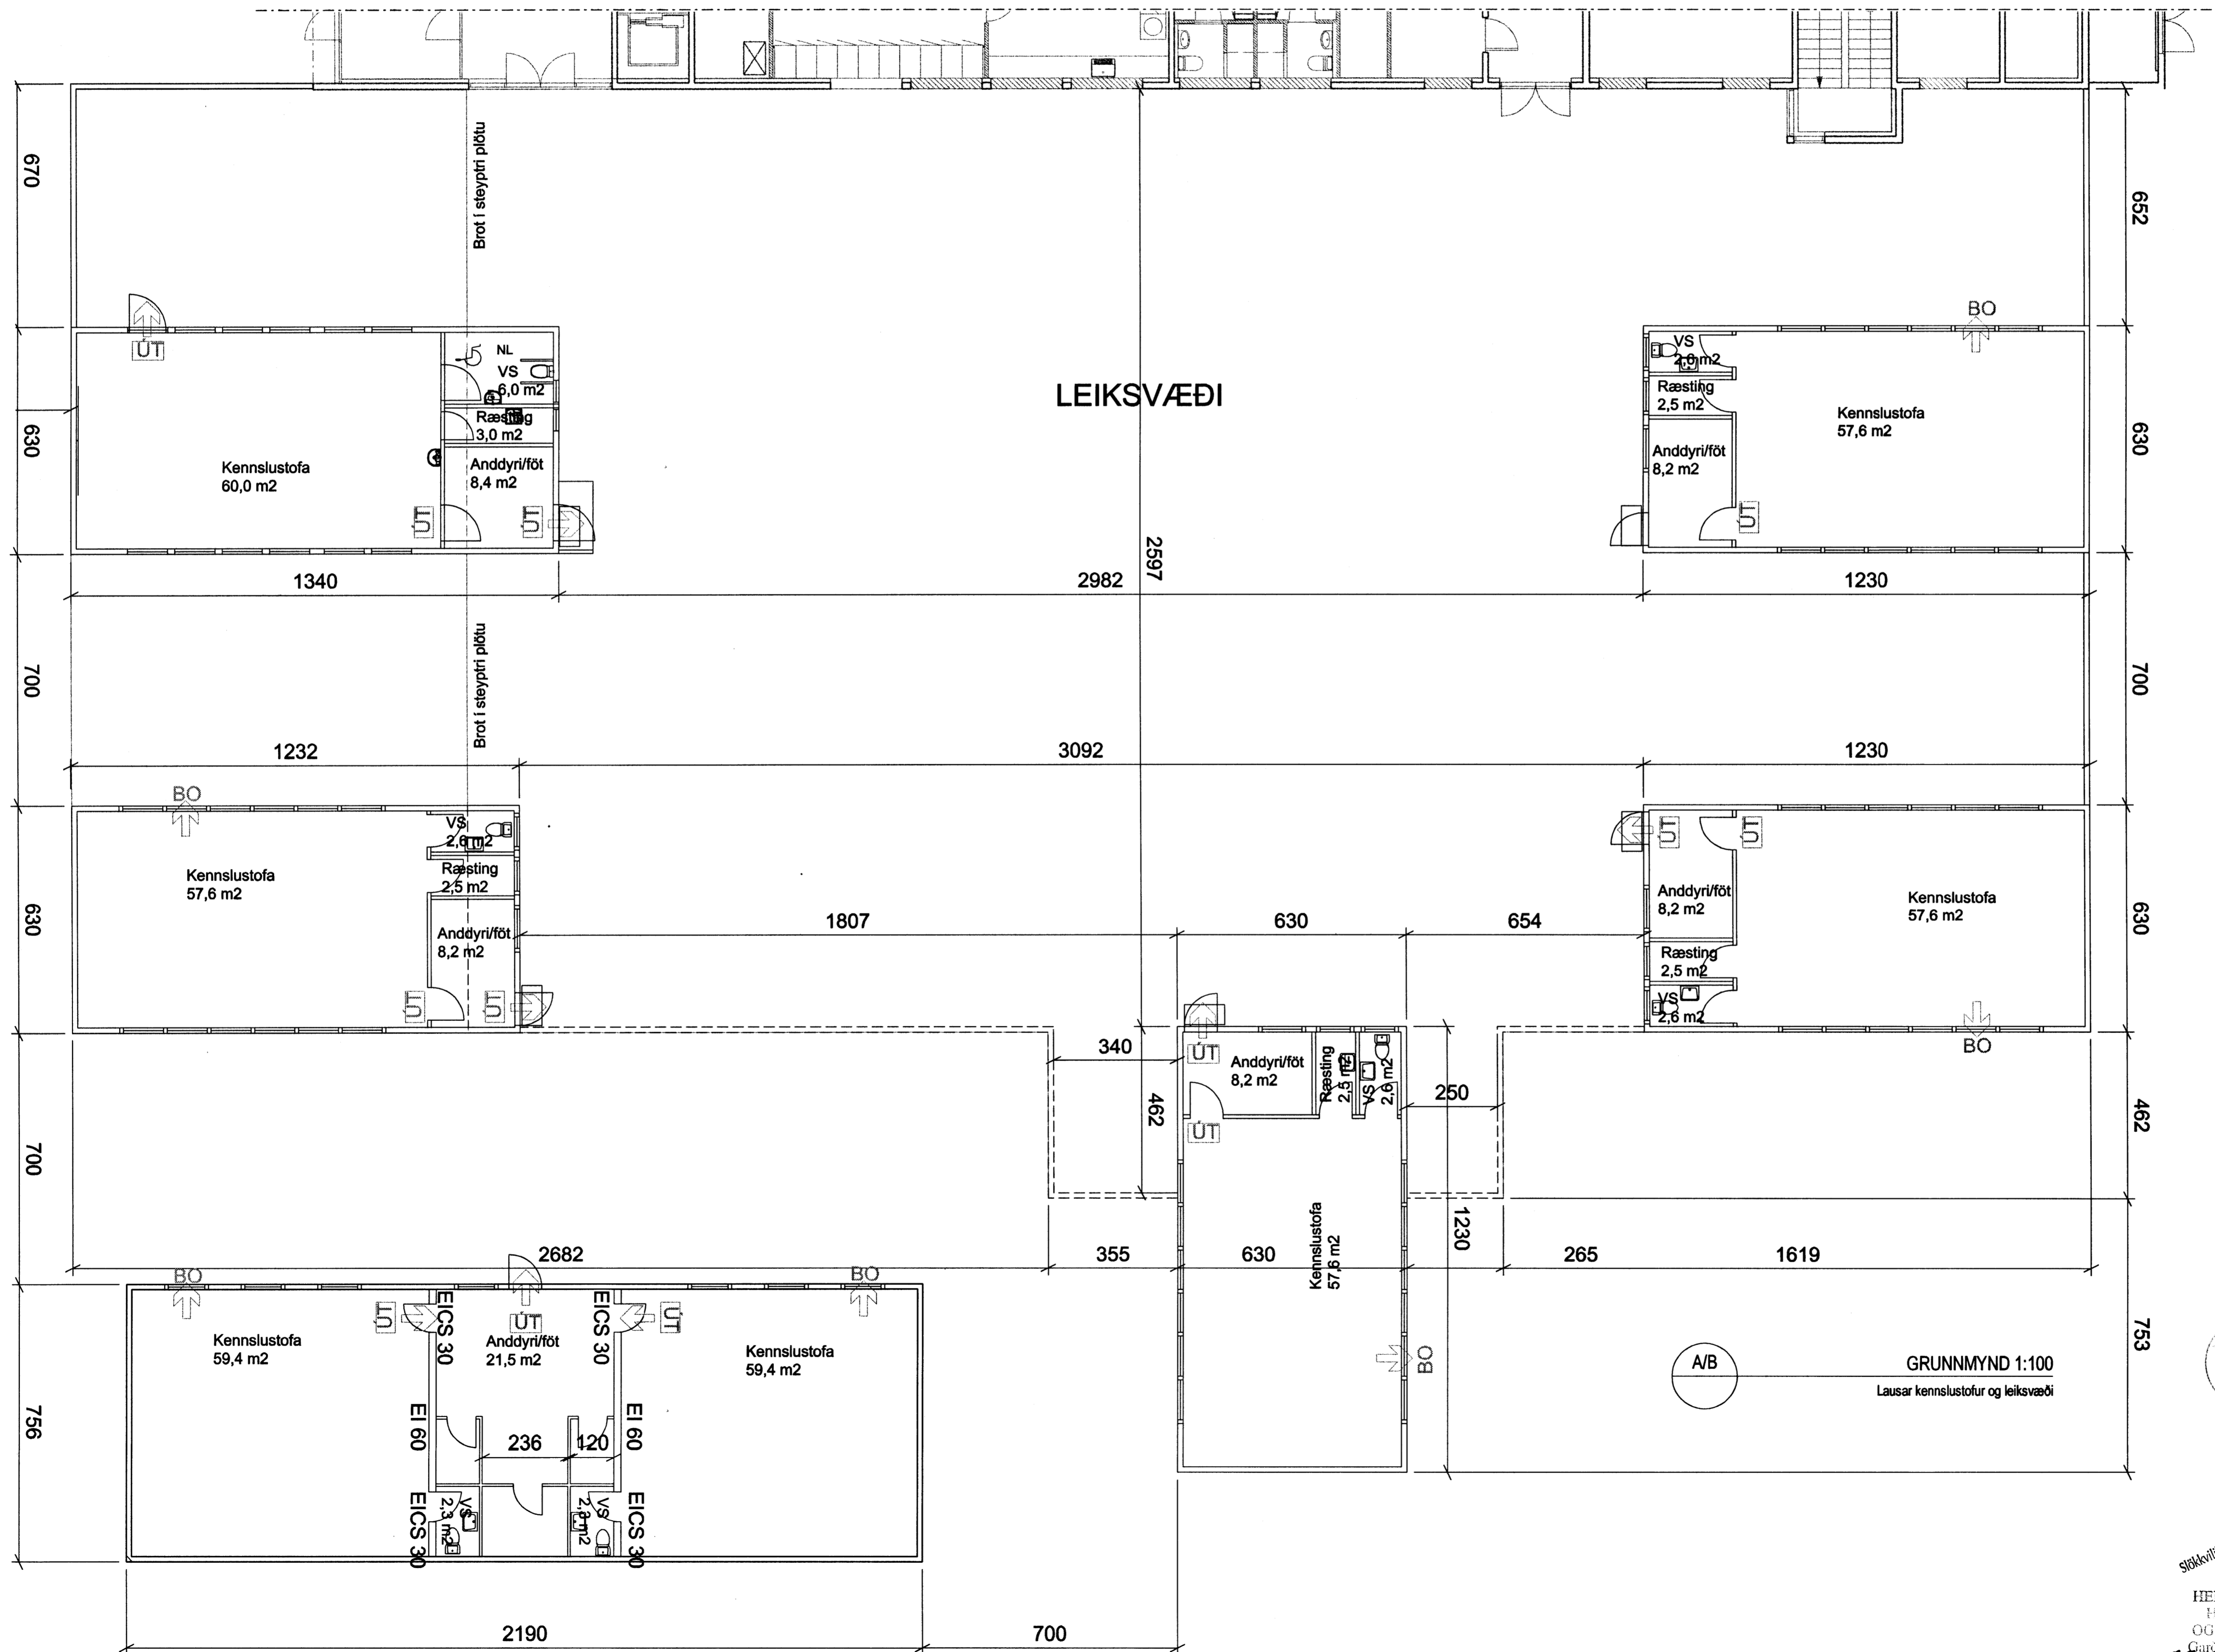

A/B GRUNNMYND 1:100  
Lausar kennslustofur og leiksvæði

Sampykkt þann  
07 DES. 2005  
Byggingafulltrúinn í Hafnarfirði  
F.h. Kristján Þórarinnsson

ASKILID,  
SJA BOKUN

C	AR	HMH	18.11.2005
Tvöfaldr kennslustofu bætt við.			
B	KT	HMH	20.08.2005
Málsetningu bætt við. Tölkning lagðaró.			
A	KT	HMH	18.08.2005
Aðkomu og bílastæðum breytt. Bætt við skólastofu og leiksvæðum.			

ÚTGAFA	TEKNAÐ	ÍSAMMYKKT	Í DAG
BREYTINGAR			

ASK Arkitektar  
Geirsgötu 9  
101 Reykjavík  
Sími 515 0300  
Fax: 515 0319  
www.ask.is

Áritun eðlahönnuðar:  
*Hafnarfirði*



Hágr Már Halldórsson arkitekt F.A.I. kt. 301258-7049

ÁSVELLIR 1-HAUKAHÚS  
HRAUNVALLASKÓLI-ADALTEIKNING

HEITI TEIÐNINGAR	MBV. / AT
GRUNNMYND	1:100
KENNSLUSTOFUR OG	TEKNAÐ
SKRIFSTOFA	HMH
DAGS	27.04.05
VERK NÚM.	ÚTGAFA
0542	C

25.11.05  
S.P.

Stakkvirkni höfðaborgarsvæðisins h.s.

HEILBRIGÐISEFTIRLIT  
HAFNARFJARA-GEIÐ-  
OG KÓBAVOGSSVÆÐIS  
Gæðastofa 7 - 2H Garðabæ