


ÁSKILID,
SJÁ BÓKUN

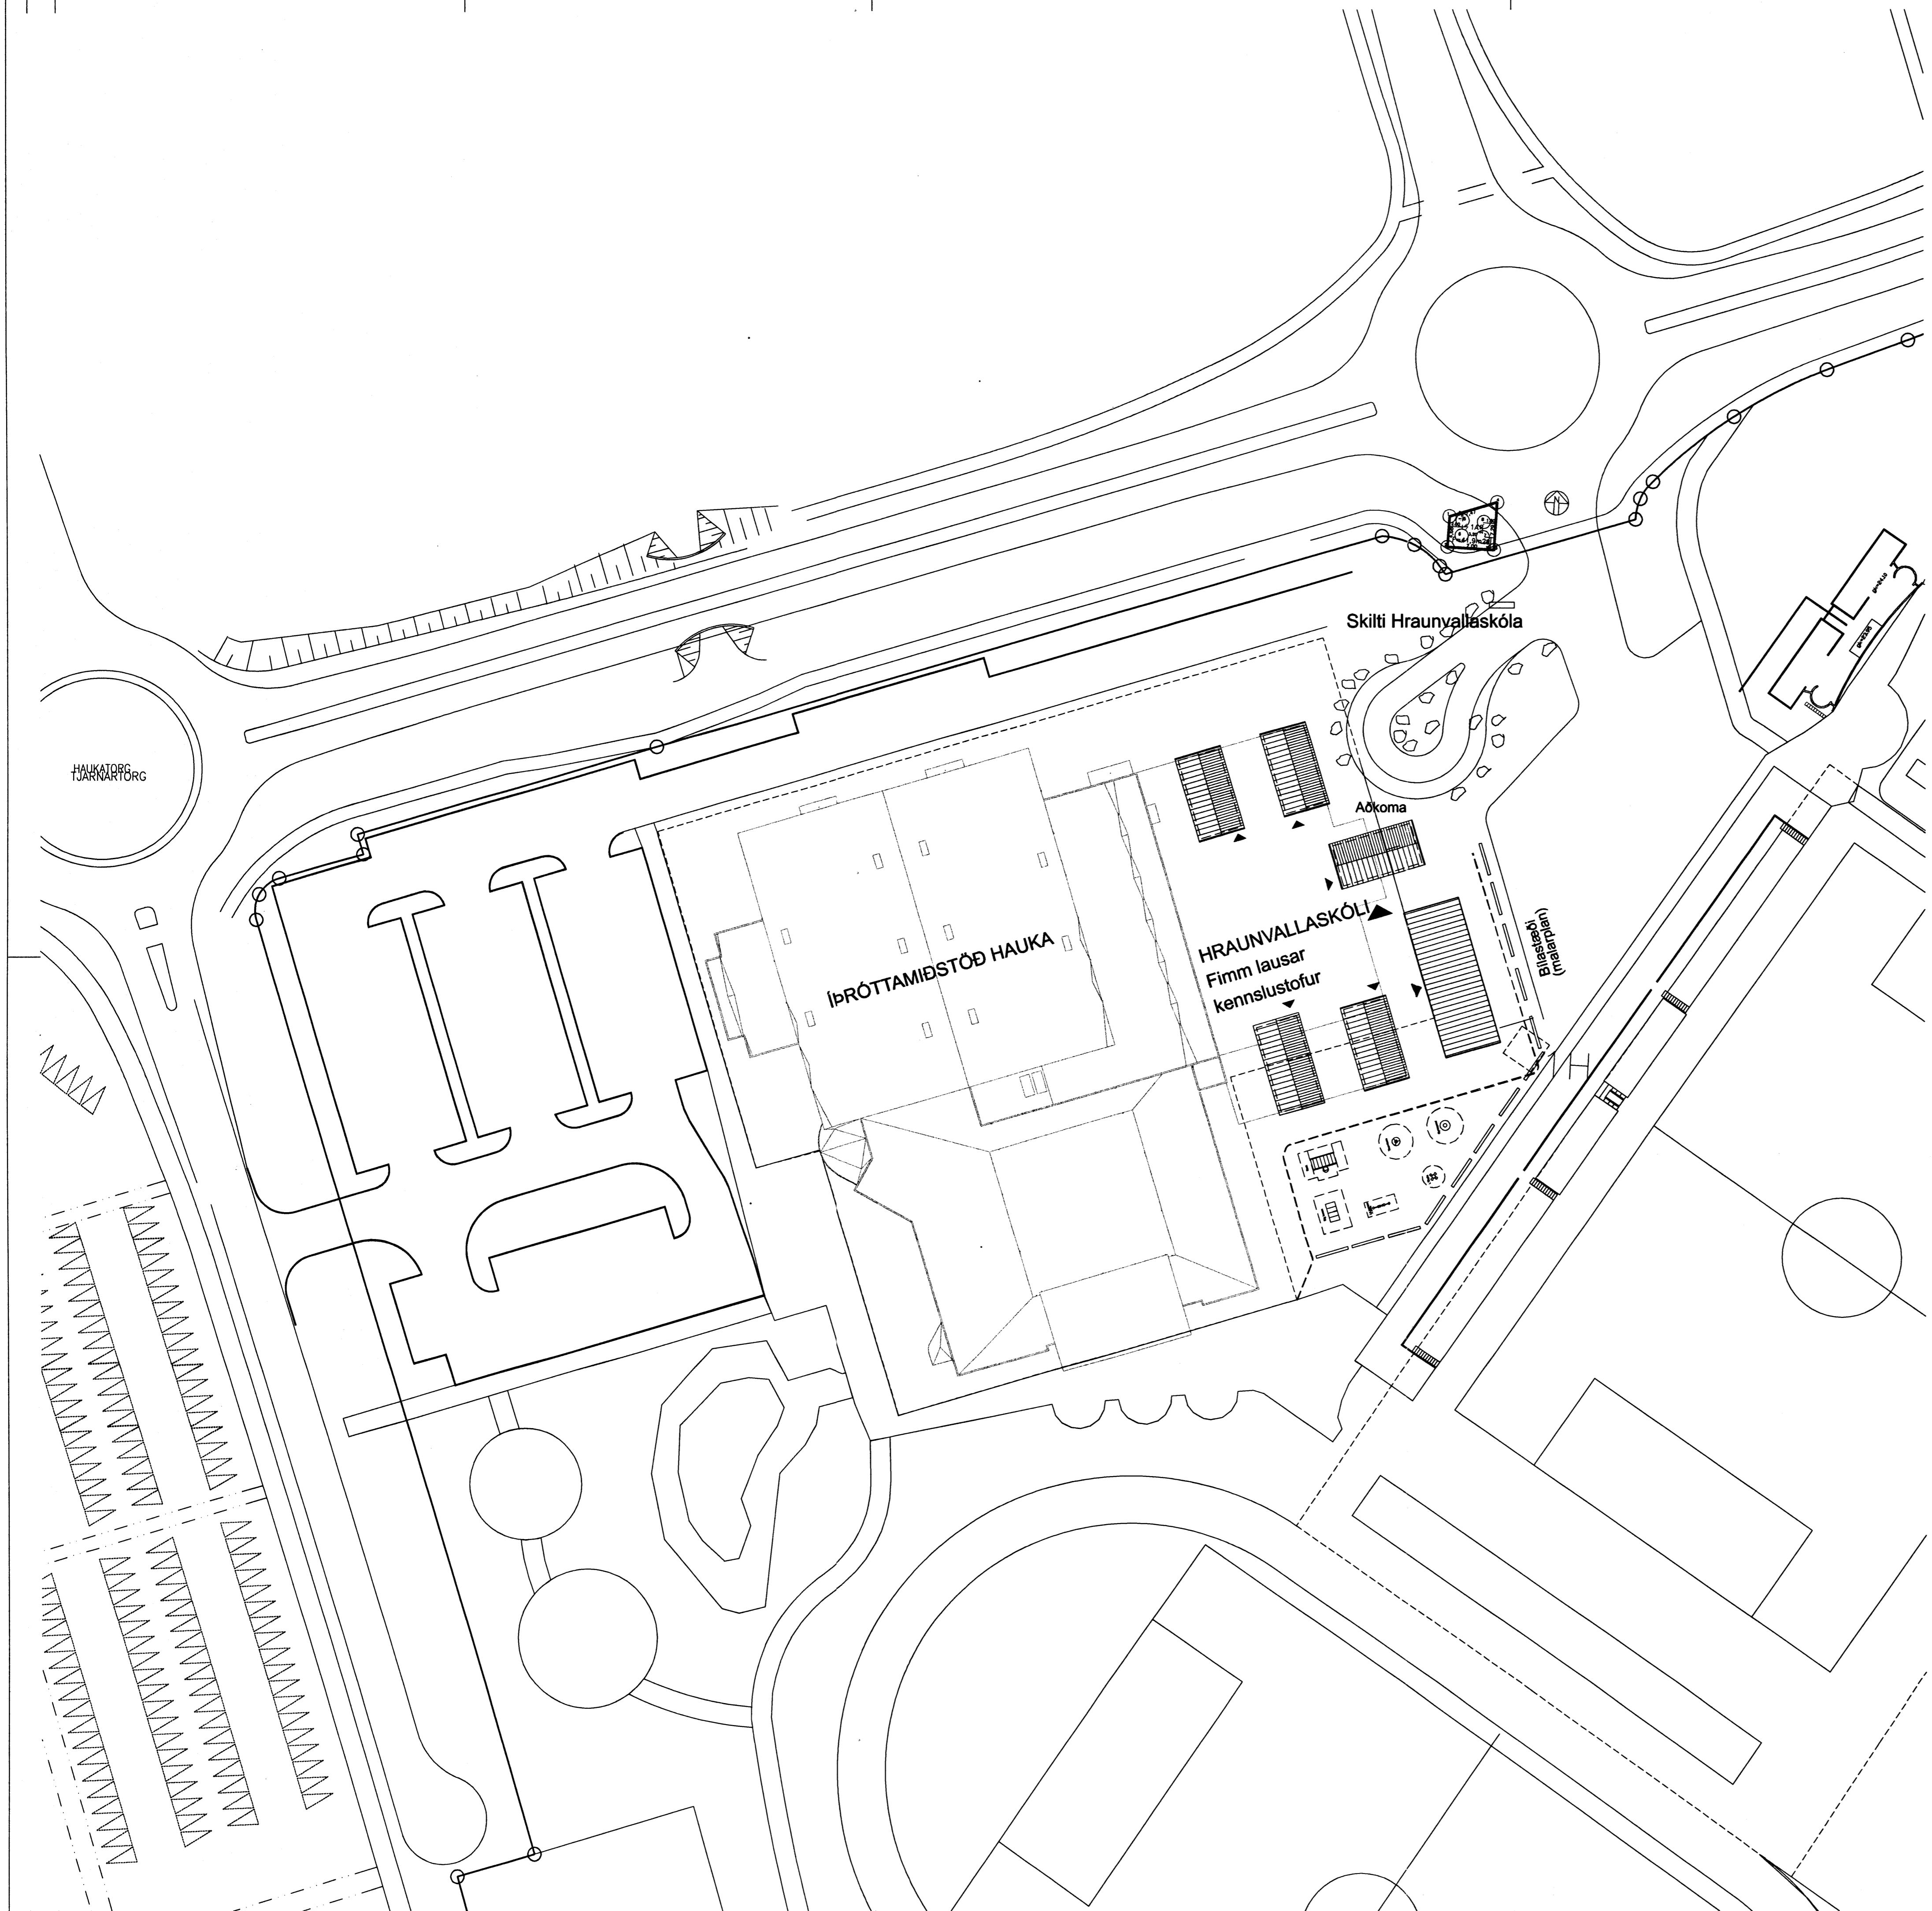

LÝSING:

Aðalteikningar sýna fyrirkomulag Hraunvallaskóla I og við íþróttamiðstöð Hauka, Ásvöllum 1 Hafnarfirði. Reksur skólans verður til bráðabingða í þessari aðstöðu í eitt ár svk. samningi Hafnarfjarðarbaejar og Knattspyrnufélagsins Hauka frá 23. mars 2005.

Aðstaða skólans verður í fimm færænlegum skolastofum (sem fiestar eru nú í notkun í öðrum skólum þeirrar), í preksal, geymslum, eldhúsi og samkomusal í suðurhluta íþróttamiðstöðvarinnar.

Fjöldi starfslófks skólans: 14-16 manns
 Fjöldi nemenda: um 170 á aldrinum 6-9 ára (fyrstu fjórar bekjkardildimar)

Lausum skolastofum er komið fyrir á steyptri botnplótu íþróttasalar sem fyrirhugað er að byggja seinna sem 2. áfanga íþróttamiðstöðvarinnar. Stofurnar standa við útbúin plótunnar. Í hverri skolastofu er fatahengi, snyrtig og ræsting auk hefðbundinnar kennsluaðstöðu fyrir einn bekk.

Kennslustofuhús eru byggði úr tímri og fest niður á steypta botnplótu. Veggrar eru einangraðir með 150 mm steinull og þak með 200 mm steinull. Klæðningar innanhúss eru í flokki 1 og gólfefni í flokki G.

Í suðaustur horni íþróttamiðstöðvarinnar er skrifstofu skólans, starfsmannaræstöðu og vinnuæstöðu kennara komið fyrir. Gert er ráð fyrir að húrð sem er að preksal (neyðarútgangur) verði notuð sem aðkoma að þessu svæði. Rýmið verður nyt óbreytt frá því sem það er í dag (engir myjir veggrar) að öðru leyti en því að lagðar verða síma og tölvulagnir að því og að komið verður upp kaffistofu (eldhúsþekkur með vaska). Snyrtigar fyrir skrifstofu skólans eru í forsí íþróttamiðstöðvarinnar.


Í suð-vestur horni íþróttamiðstöðvarinnar er mótneyti nemenda. Þar er fullkomlið framreiðslueldhus ásamt snyrtigungum til staðar og rúm aðstaða til að koma mótneyti fyrir. Engar breytingar verða gerðar á húsnæðinu vegna mótneytis skólans en samkomulag er um að þar hafi skólinn afnot milli kl. 11.00 og 14.00 daglega á skólatíma.

Aðkoma starfslófks skólans eru um aðalinngang íþróttamiðstöðvarinnar (á vesturhlíð) og er gert ráð fyrir að starfslófkið nýtt þau bílastæði sem þar eru. Aðkoma nemenda og foreldra er að austanverðu um svæði milli íþróttamiðstöðvar og gerivigrasvallar. Þar verða afmörkuð bílastæði fyrir gesti skólans og hringakstursleið fyrir þá sem aka börnum í skólann.

Um brunavarnir visast til aðalteikninga íþróttamiðstöðvar en engin inngrip eru gerð í þróttamiðstöðina er þær varðar. Aðkoma slökkvís að skóla er um svæði austan íþróttamiðstöðvar.

Í lausum kennslustofum eru útjós við útgönguleiðir og bjórnar op eins og merkt er á teikningum. Handslókkvitæki eru í hverju húsi, staðsett í samráði við Eldvarmaefirði. Brunavörunarkerfi er í lausum kennslustofum.

N

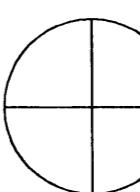

25.11.05
 ASK

22.11.05
 ASK

C	AIR	HMH	18.11.2005
B	KT	HMH	20.09.2005
Tekningum 102 og 103 breytt.			
A	KT	HMH	18.08.2005
Aðkoma og bílastæðum breytt. Þessi við skolastofu og leikskjum.			
ÚTGÁFA	I TEKNIÐ	I SAMþYKKT	IDAGS
BREYTINGAR			

ASK Arkitektar
 Geisberg 9
 101 Reykjavík
 Sími 515 0300
 Fax 515 0319
 www.ask.is

Áritun aðalhönnuðar:


Hljóð Mill Hafnarfjörður arkitekt FAI, kt. 301258-7049

ÁSVELLIR 1-HAUKAHÚS

HRAUNVALLASKÓLI-ÁDALTEIKNING

VERKSKRIFI

HETTI TEKNIÐKAR

AFSTÖÐUMYND

MÍK. I A1
 TEKNAD
 HMH
 DAGS
 27.04.05

VERK NR.
 0542

NÓMER TEKNINGAR
 101

OTGÁFA C