


AKURVELLIR 2 HAFNARFIRÐI.

Byggingarfulltrúi
samþykkir erindið.

22 FEB. 2006

Bent skal á að samþykkt þessi verður ekki virk, fyrr en eftir þinglýsingu eignaskiptayfirlýsingarinnar og skráningu hennar hjá Fasteignamatari ríkisskis. Byggingarfulltrúinn í Hafnarfirði F.h. Kristján Þórarinnsson

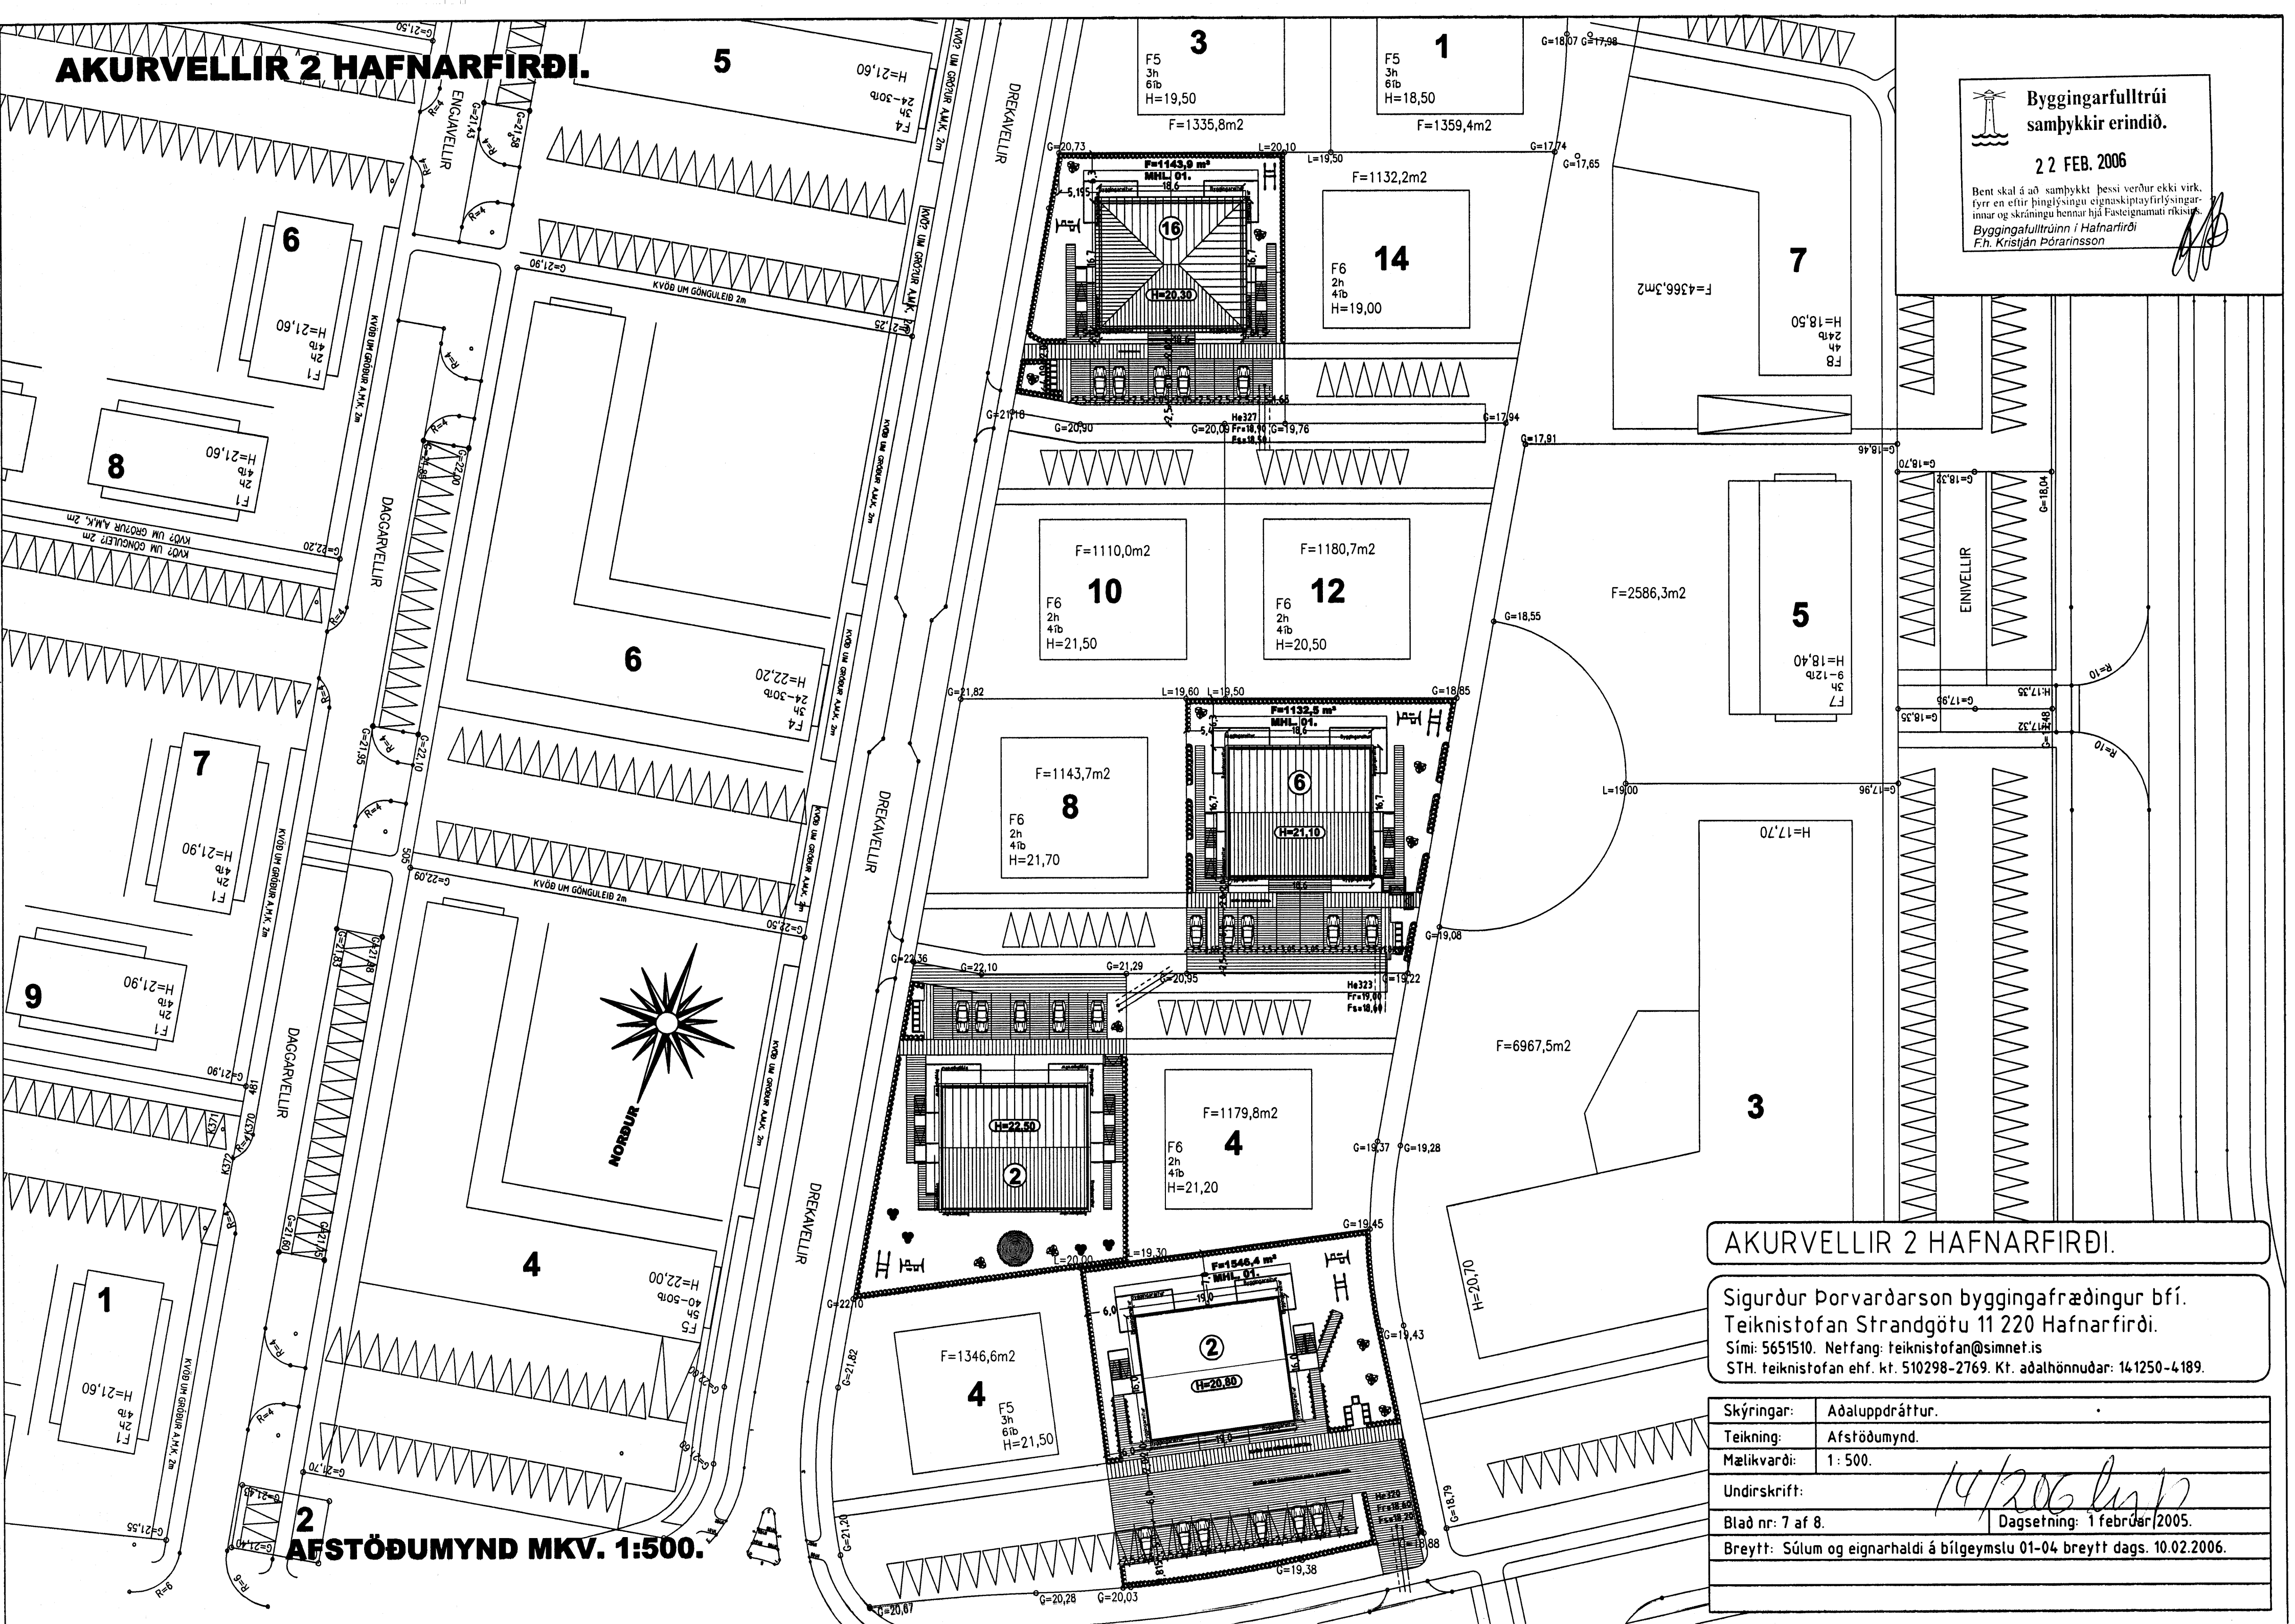

AFSTÖÐUMYND MKV. 1:500.

AKURVELLIR 2 HAFNARFIRÐI.

Sigurður Þorvarðarson byggingafræðingur bfi.
Teiknistofan Strandgötu 11 220 Hafnarfirði.
Sími: 5651510. Netfang: teiknistofan@simnet.is
STH. teiknistofan ehf. kt. 510298-2769. Kt. aðalhönnuðar: 141250-4189.

Skýringar:	Aðaluppdráttur.
Teikning:	Afstöðumynd.
Mælikvæði:	1: 500.
Undirskrift:	<i>14/2006 lrp</i>
Blad nr: 7 af 8.	Dagsetning: 1 febrúar 2005.
Breytt: Súlum og eignarhaldi á bílgeymslu 01-04 breytt dags. 10.02.2006.	