





Samþykkt þann

15 FEB. 2006


Byggingafulltrúinn í Hafnarfirði
F.h. Kristján Þórarinnsson

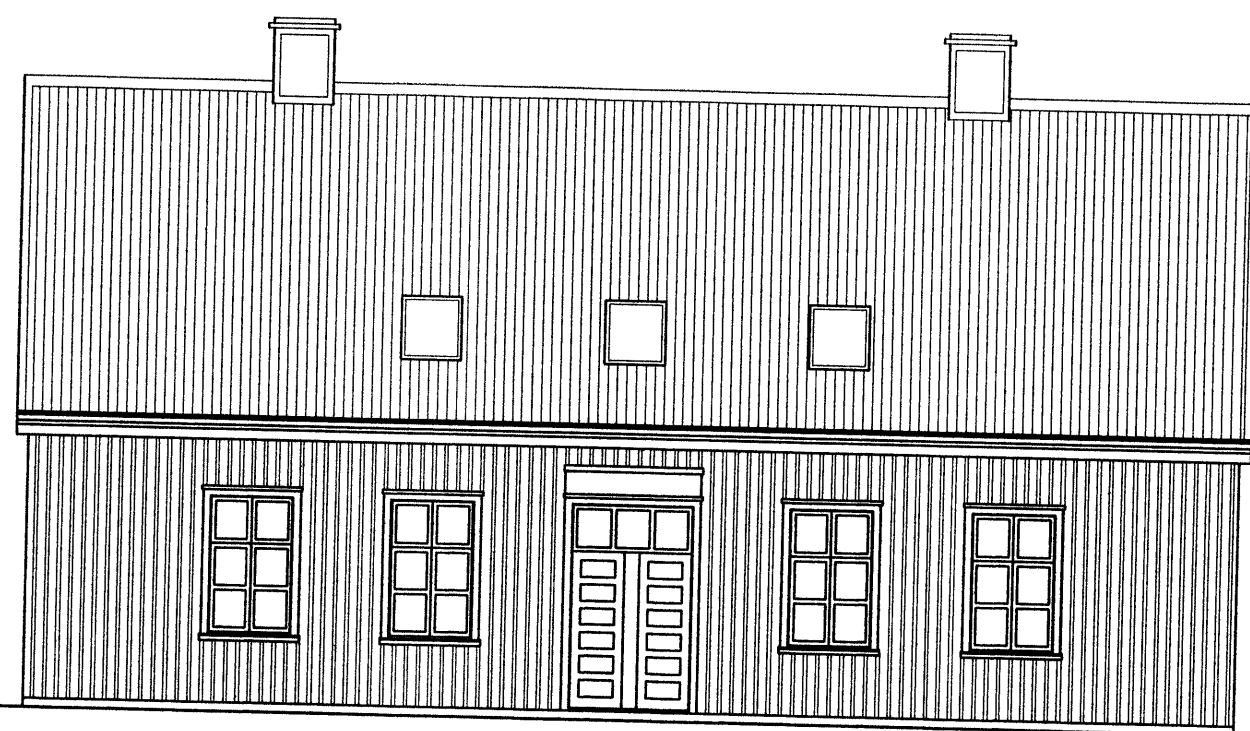

VESTUR

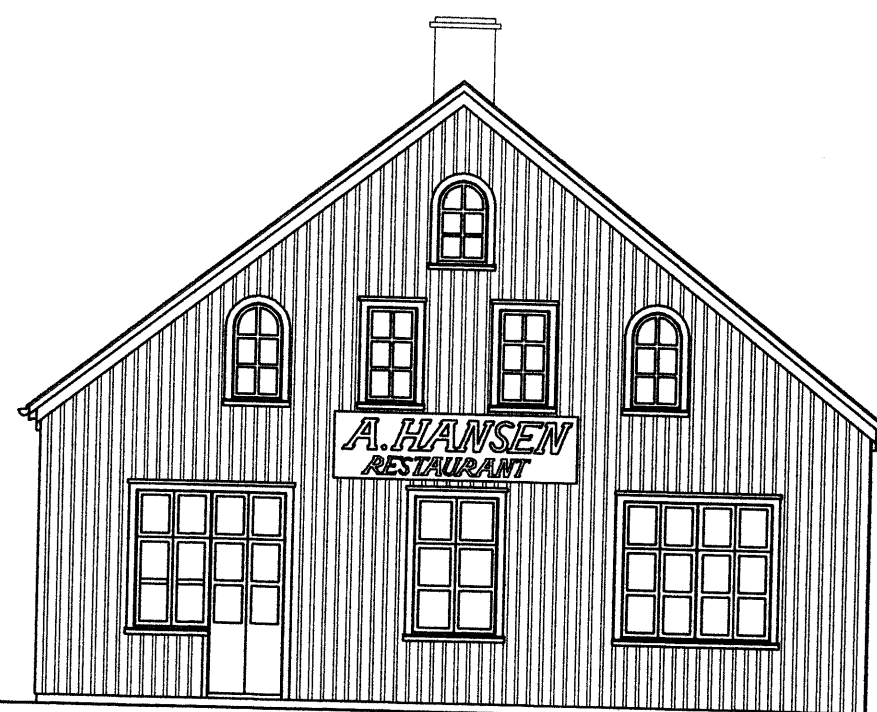


SUDUR

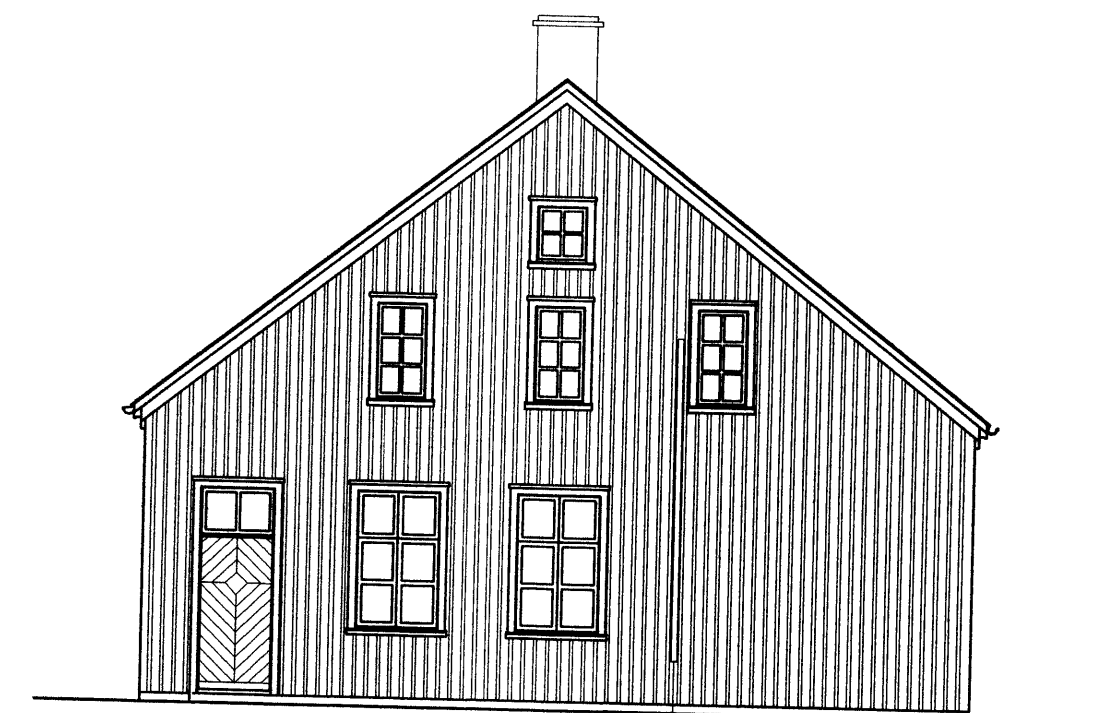


NORDUR

FELLISTIGI

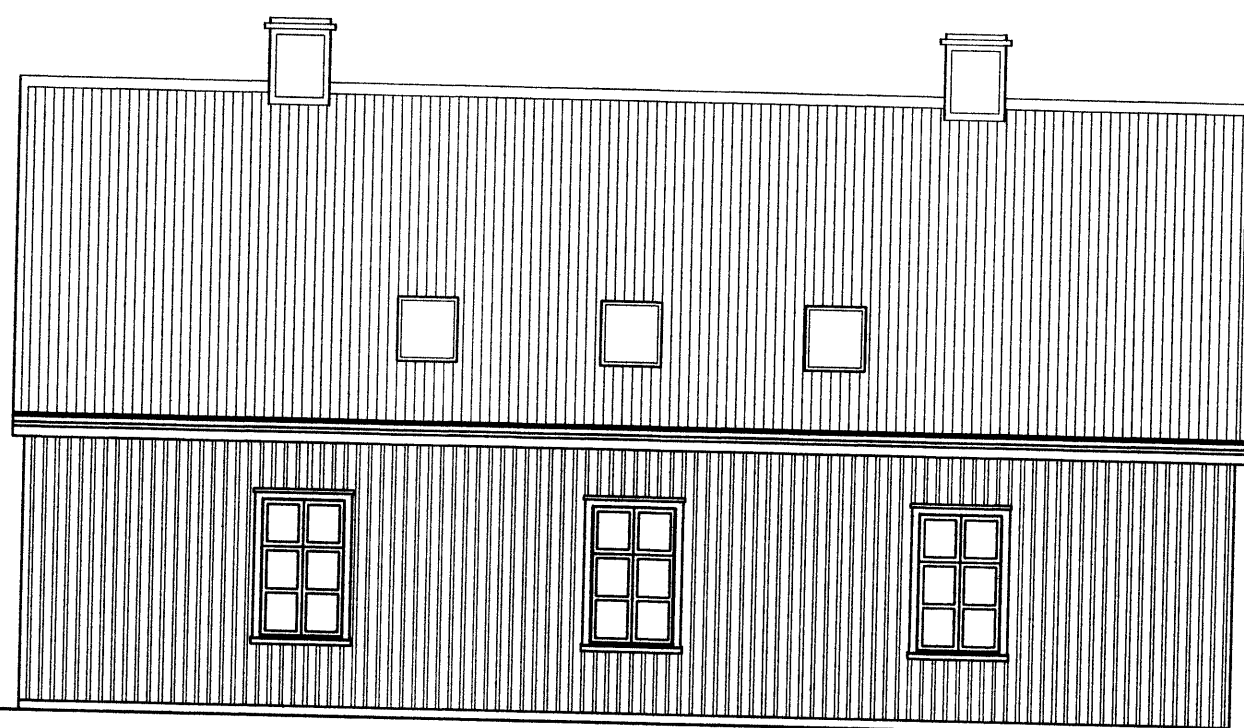

AUSTUR

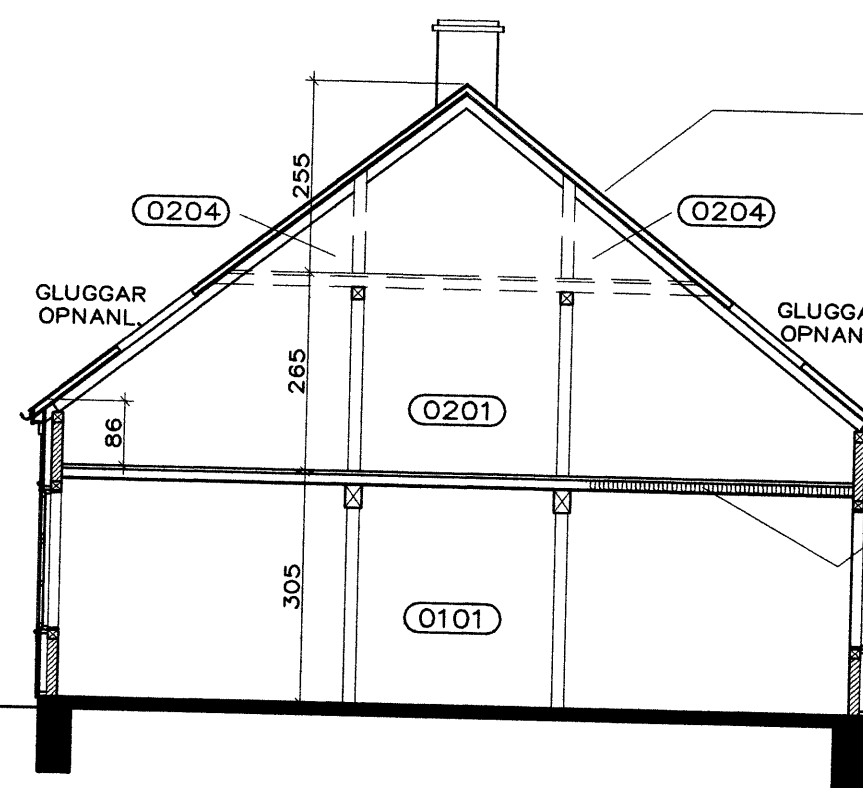


SNEIDING


ÞAK:
SPERRUR, BORDAKLÆÐNING, RAKAVÖRN,
LANGBÖND, GLERULL, PAPPÍ OG ÞAKJÁRN.

ÓTVEGGIR:
TIMBURGRIND (BINDINGSVERK), STEINHLEÐSLA MÚRHÓÐUD,
TIMBURKLÆÐNING AD UTAN, RAKAVÖRN, LANGBÖND,
GLERULL, PAPPÍ OG TIMBURKLÆÐNING.

GÓLF:
EIKARPARKET, GÓLFBOÐ,
TIMBURGRIND, GLERULL OG SPÓNAPLÖTUR.

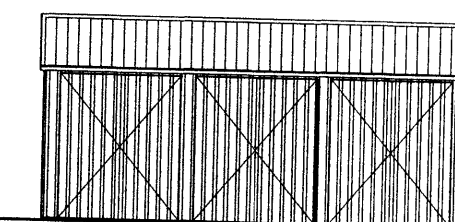

SORPGEYMSLA

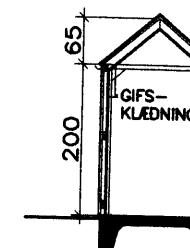

HEILBRIGÐISEFTIRLIT
HAFNARFJARÐAR-
OG KÓPAVOGSSVÆÐIS
Garðatorgi 7 - 210 Garðabæ

9/2 06
Stökkvilið höfuðborgarsvæðis h.s.
E. Þorsteinsson

6/2 2006
G. Þorsteinsson

6.02.2006	BRUNAVARNIR
25.10.2005	GASKÚTAGEYMSLA KLÆDD AD INNAN MED GIFSPLÖTUM.
26.05.2005	BRUNAVARNIR
11.05.2000	BRUNAVARNIR
DAGS.	BREYTING



NÝJA
TEIKNISTOFAN HF

SIÐUMÚLA 20
108 REYKJAVÍK
SÍMI 568 8899 FAX 568 0868

A HANSEN, VEITINGAHÚS
VESTURGÖTU 4
ÚTLIT OG SNEIDING, UPPMÆLING

VERK NR 4
MÁL 1:100 DAGS 10.04.2000
TEIKNAD SE 140432-4749

Signature