




Samþykkt þann

16 FEB. 2006

Byggingafulltrúinn í Hafnarfirði
F.h. Kristján Þórarinnsson

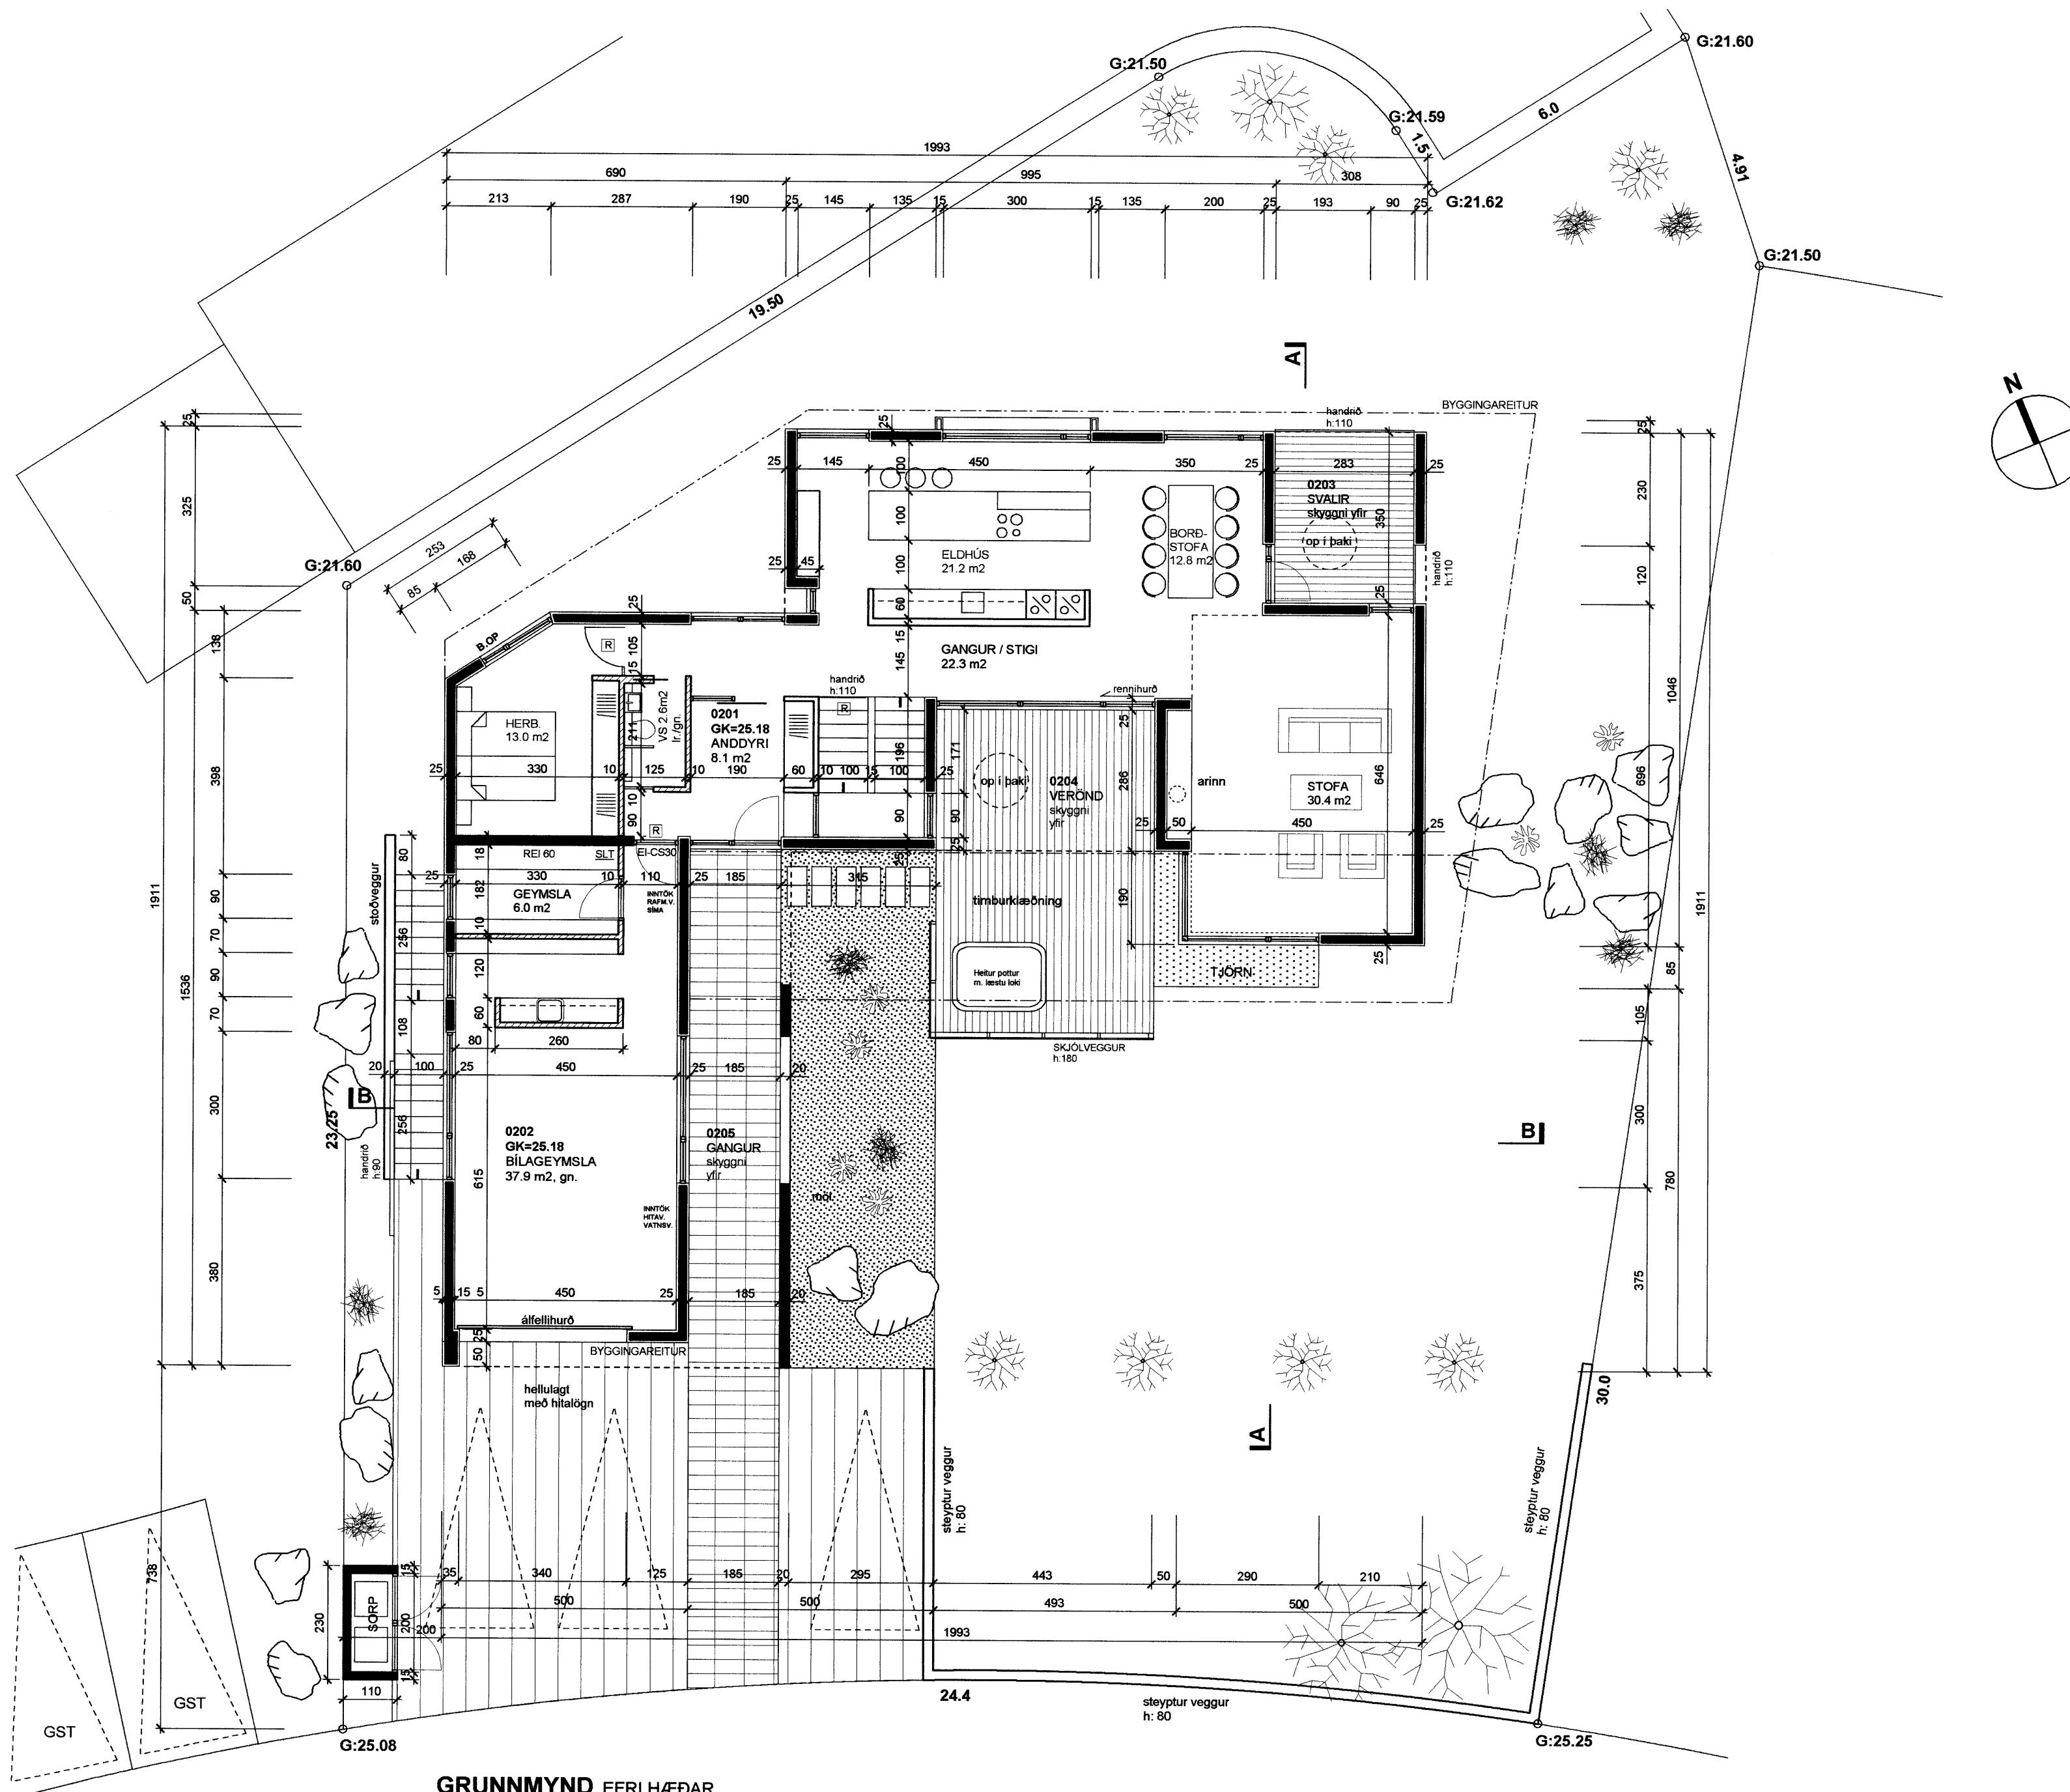

GRUNNMYND EFRÍ HÆÐAR

Breytingar:
20.08.04 Skráningartafla lagfærð, rýmisnr. breytt.

05.02.06 Sorpgeymsla færð utanhúss. Skráningartafla lagfærð,
rýmisnr. breytt.

FÍFUVELLIR 8 HAFNARFJÖRÐUR

ABALUPPDRATTUR

Grunnmynd Efrí Hæðar

1.03

Dags. 20.07.04

M.kv. 1:100

Gunnar Páll Kristjánsson arkitekt
 RYMA ARKITEKTAR Klappartíg 25, 101 Reykjavík kt. 280865-3679
 sími: 552 9515 fax: 562 1655 gsm: 698 5665 netfang: gunnarpalli@internet.is
Gunnlaugur Jónasson arkitekt
 kt. 090462-2299