

LÝSING ERINDIS

Erindið er til komlö vegna fyrirhugaðra breytinga á gistiheimilinu (var áður Gistiheimillib Berg) að Bæjarhrauni 4. Byggingin, sem var hönnuð árið 1983 af Jóni Guðmundssyni arkitekt, er stelnstæpt (öfveggir og göttiþrótt) með heftibundnu timburþaki klæddu báujami. Breytingar á ytra útdíl felast í því að brunastigar eru settir á báta gaffa byggingarinnar, og gluggum á góflum 2. og 3. hæðar við brunastiga er breytt í hurði til að báta flóttaleiðir af hæðunum. Innra fyrirkomulag hefst að mestu óbreytt á fyrstu hæð (Innra skipulag gistiheimilisins breytist, en efnalau og veitingastaður haldast óbreytt), á annari hæð breylist skipulag gistiheimilisins, og rími á þróju hæð þar sem áður var líkamsræktarstöð verður ný hluti gistiheimilisins. Samkvæmt samþykktum uppráttum eru nú 9 gistrímyl á jarðhæð (verða 8), 13 gistrímyl á annari hæð (verða 8) og á þróju hæð þáttast við 14 gistrímyl. Alls er því gert ráð fyrir 38 gistríymum á gistiheimilinu. Óll gistrímyl verða með sér snyrtungum og eldhúskrók. Yfir eldhúsinnréttningum verður vitfa með kolásu, en stöðugt útsog á snyrtungum hjálpar til við loftræstingu á herbergjum.

Á jarðhæð verða sameiginleg þvotta-aðstaða og geymslur fyrir gesti. Sameiginleg sorpgeymsla fyrir hóslí er staðsett á lóðarmörkum Bæjarhrauns 2 og 4 (sjá teikn. 533-203). Lytu verður komlö fyrir í húsinu, í tengslum við stigagang.

Blastæðasjöldi er óbreyttur frá áður samþykktum uppráttum.

Allar klæðningar verða í flokk 1. Loft á 3. hæð verður gipsklett til að tryggja brunahólfun gistríymu.

1. HÆÐ. Á fyrstu hæð eru aðalinnangur og tæknirímyl, Efnalaugin Geysir, Veitingastaðurinn Græna Línan, 6 gistrímyl, geymslur fyrir gistiheimillib og fyrir gesti (læstar töskugeymslur, hjólageymsla, skápar fyrir vinnufatnað), þvottaaðstaða fyrir gesti og ræstdaðstaða.

2. HÆÐ. Á annari hæð eru 18 gistrímyl, móttaka og aðstaða fyrir starfsmann, setustofa og þvottaaðstaða fyrir gesti, tæknirímyl, nærgeymslur og ræstdaðstaða.

3. HÆÐ. Á þróju hæð eru 14 gistrímyl, nærgeymslur, tæknirímyl og ræstdaðstaða.

BRUNAVARNALÝSING

1. Brunavölvunarkefi tengt viðburkenndi vakstöð í samræmi við IST EN 54 og reglur Brunamálastofnunar verður til staðar í húsinu. Stjórnstöð staðsett í anddyri á fyrstu hæð.

2. Handslökkvitækjum verður komlö fyrir í samráði við Eldvamareftirlit.

3. Flóttaleiðir af jarðhæð eru um aðaldyr í vestur, og bakdyr í austur. Flóttaleiðir af annarri og þróju hæð eru annars vegar um stigagang, og hins vegar um dyr á suður- og norðurgaffi, um 1000mm radius hringstiga niður á gangstétt. Annarri og þróju hæð er bábum skipt í tvö brunahólf með EICS-60 hurðum.

4. Útljósum og neyðarlýsingu verður komlö fyrir í samráði við Eldvamareftirlit.

5. Reykskynjarar sem tengast stjórnstöð verða í öllum heilstu rýmum.

6. Leitbeliningum um flóttaleiðir verður komlö fyrir á áberandi stað í öllum gistríymum.

TÁKN:

Veggir og hæðaskil með merkti brunamótstöðu. ■■EI-60■■

Hurðir og gluggar með merkti brunamótstöðu. ■■A-608-82■■

Rýmlingarleið. ■■→■■

Útljós. ■■UT■■

Reykskynjar.

Brunaslanga.

Stjórnstöð brunavarma

Loftræst rímyl.

Niðurfall


■■R■■


30 m ■■○■■

! ■■!■■

LR ■■LR■■

NF ■■NF■■

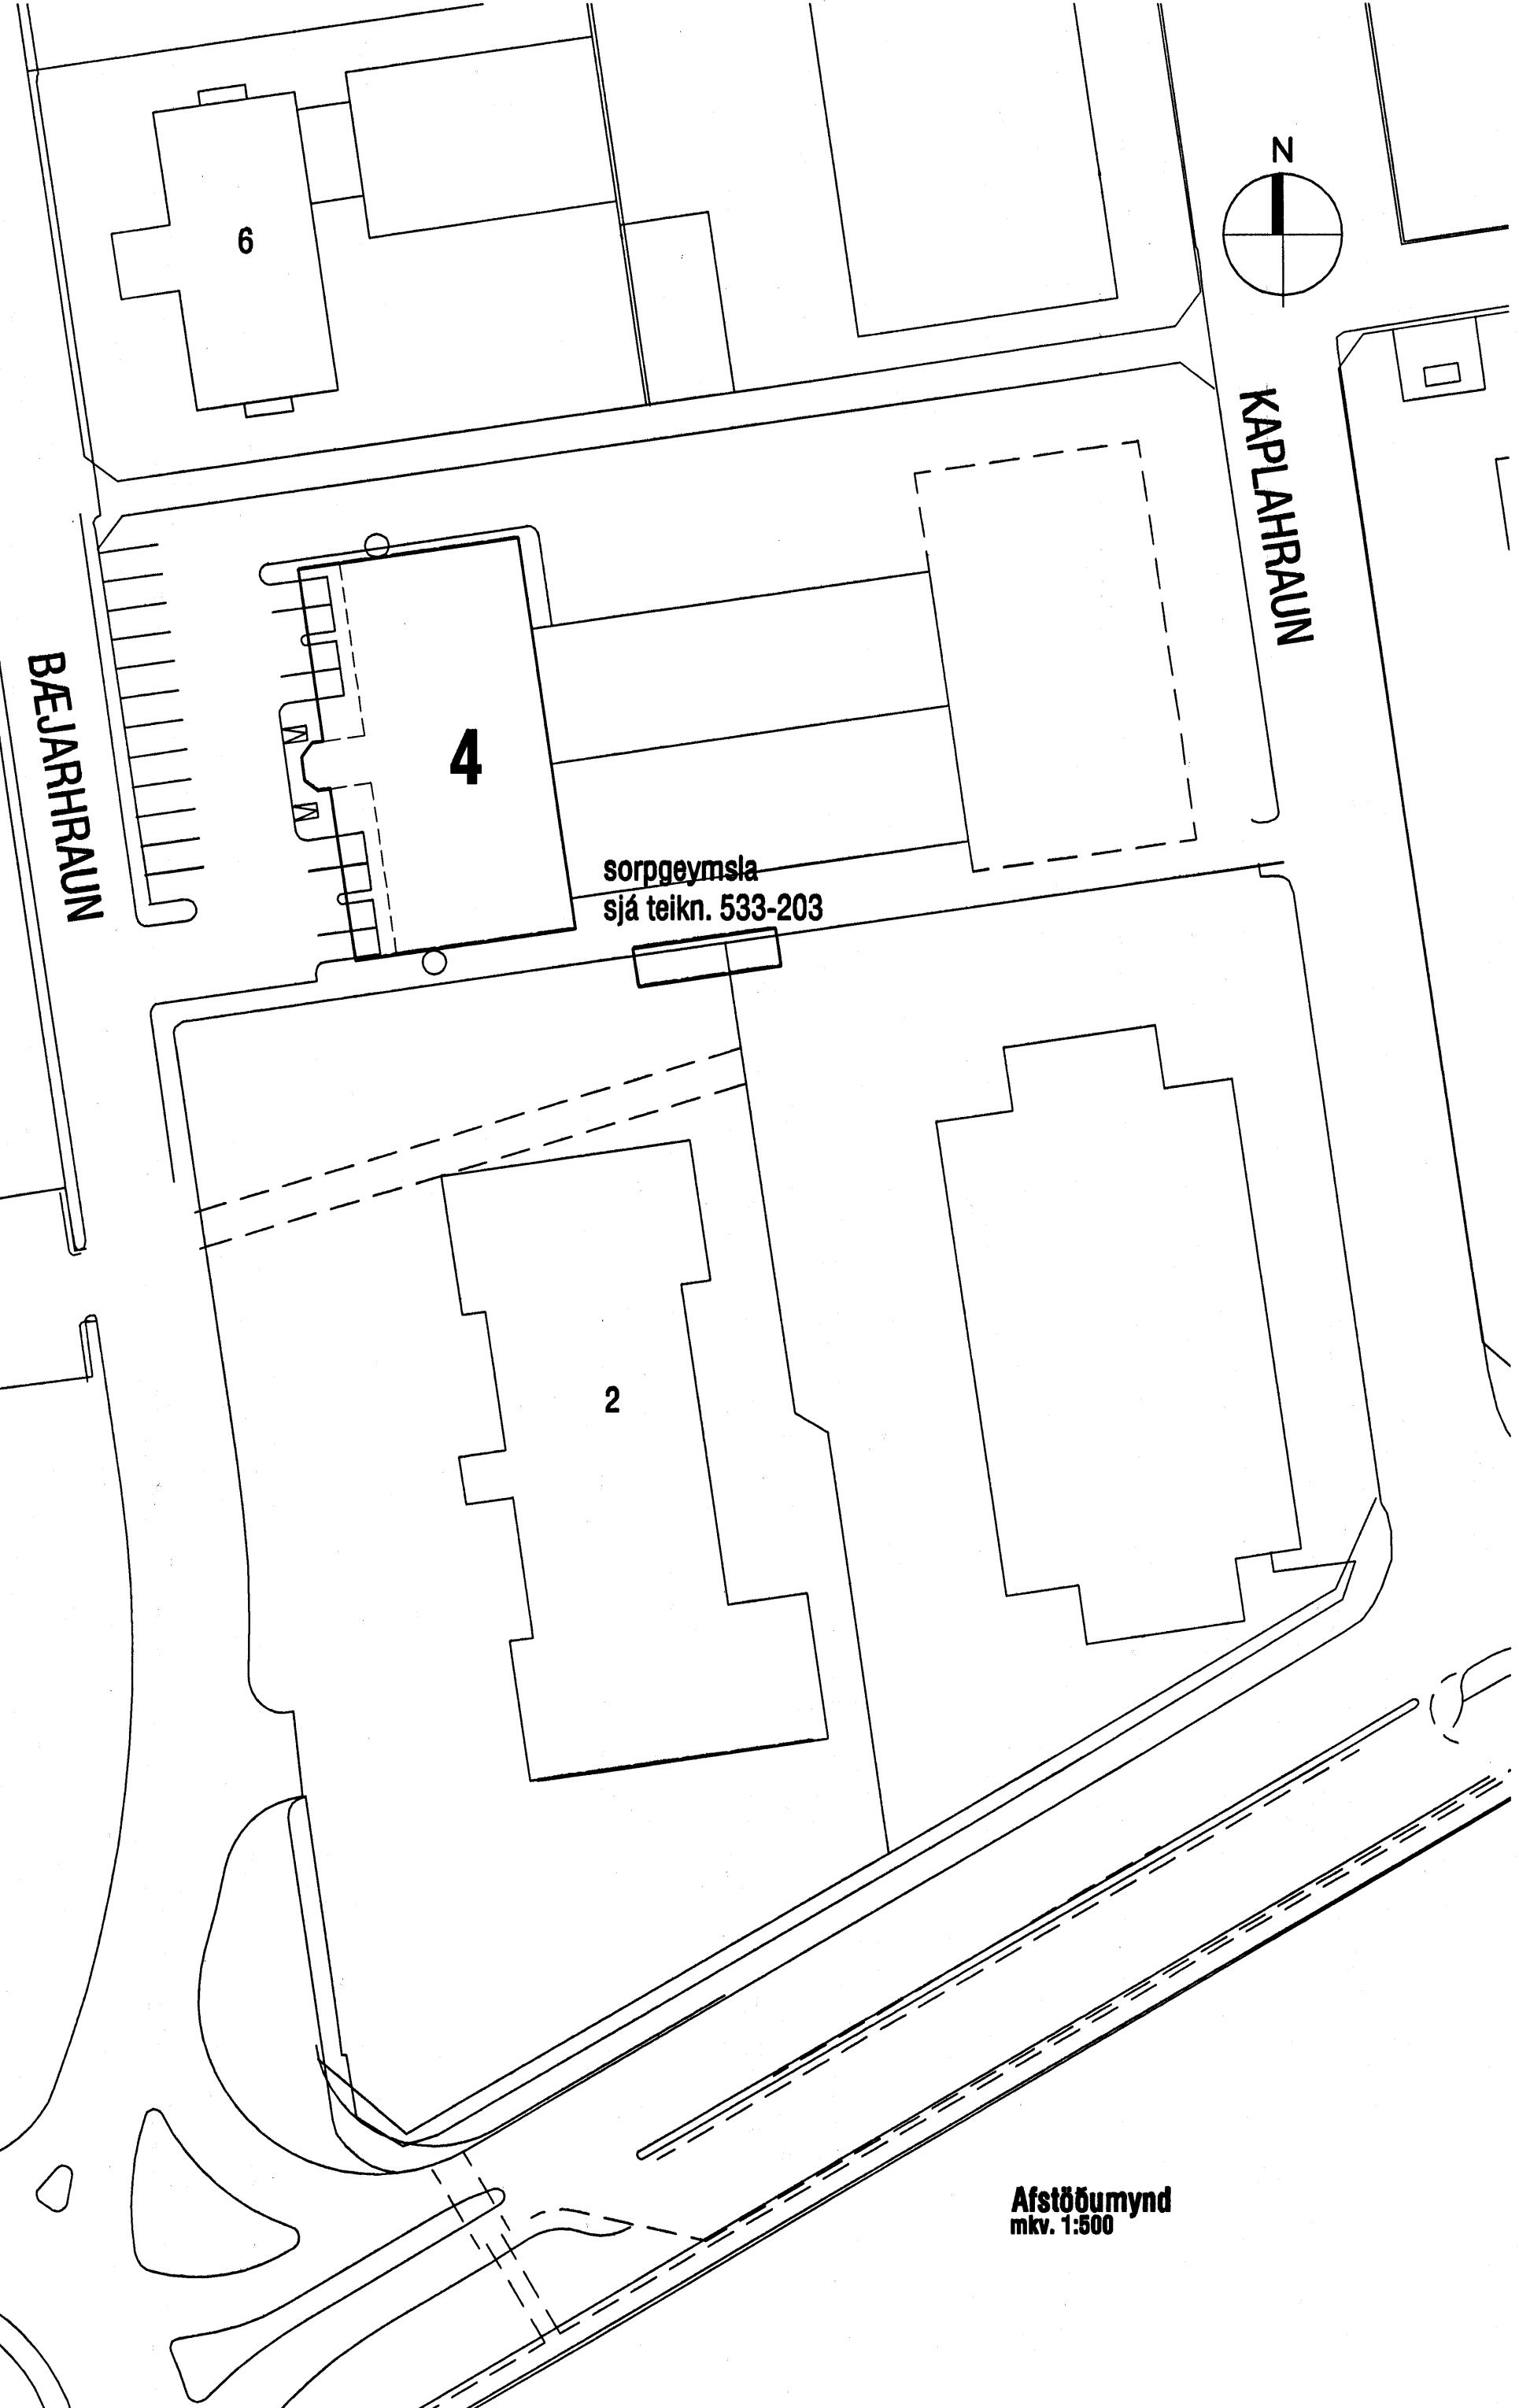

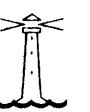 Byggingarfulltrúi samþykkir erindið.

09 FEB, 2006

Bent skal á að samþykkt þessi verður ekki virk. Fyrir en eftir þinglysingu eignaskiptayfirlysingarinnar og skráningu hennar hjá Fasteignamatí ríkisins. Byggingafulltrúinn í Hafnarfirði F.h. Kristján Þórárinsson

kárjairíksson arkitekt fai



KÁRJAIRÍKSSON - kt: 070365-4058

VERKSTÆÐI ARKITEKTA ehf. - kt: 570800-2210 - Gunnarsund 5 - 220 Hfj.
Síml: 585 8779 - GSM: 699 0999 - Email: karf@ak.is - www.ak.is

verkaupi

Heimir og Þorgeir ehf

verk
Bæjarhraun 4 - Hafnarfirði
GISTIHEIMILI

teikning
Afstöðumynd **0533**
201

Lýsing erindis

ADALUPPDRÁTTUR

hennar KE	teikning KE	degi 12.des 2005
mkv. 1:500	tölvusíða 0533-201.dwg	

blaðabærð
A2 ath! Öll mál eru í millimetrum.

Messi ekki til teikningum, öll mál eru tiltekin til tekningsum.

Ósamræmi í tekningsum skal tilkynna hönnuð strax.