


Grunnmynd 2. hæðar
m.kv. 1:100

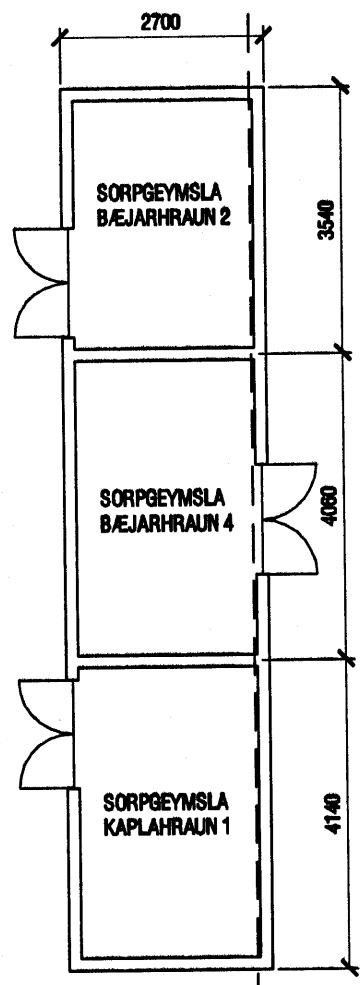

Byggingarfulltrúi
samþykkir erindið.
09 FEB. 2006
Bent skal á að samþykkt þessi verður ekki virk fyrr en eftir þinglýsingu eignaskiptayfirlýsingarinnar og skráningu hennar hjá Fastignamatrí ríkisins.
Byggingarfulltrúinn í Hafnarfirði
F.h. Kristján Þórarinnsson

- TAKN:**
- Veggir og hæðaskil með merktari brunamótstöðu.
 - Hurðir og gluggar með merktari brunamótstöðu.
 - Rýmingsarielið.
 - Útjos.
 - Reykaskynjari.
 - Brunaslanga.
 - Stjórnstöð brunavarna.
 - Loftræst rými.
 - Niðurfalið.

kári eiríksson
arkitekt faí

KÁRI EIRÍKSSON - Vt: 070365-4098
VERKSTÆÐI ARKITEKTA ehf. - kt: 570800-2210 - Gunnarsund 5 - 220 HÍ.
Sími: 565 9779 - GSM: 898 0999 - Email: kari@aok.is - www.aok.is

verkkaup		
Helmir og Þorgelr ehf		
verk Bæjarhraun 4 - Hafnarfirði		
GISTIHEIMILI		
teikning	Grunnmynd 2. hæðar	teikning nr. 0533 203
ADALUPPDRÁTTUR		
hannað KE	teiknað KE	dagur 12. des 2005
m.kv. 1:100	skráunarnúmer 0533-203.dwg	
bláaDatarD A2	ath! Öll mál eru í millimetrum. Mæltó ekki eftir teikningum, öll mál stínglata á staðnum. Ósamræmi í teikningum skal tilkynna hönnuð strax.	