




Byggingarfulltrúi
samþykkir erindið.

09 FEB. 2006

Bent skal á að samþykkt þessi verður ekki virk fyrr en eftir þinglýsingu eignaskiptayfirlýsingarinnar og skráningu hennar hjá Fastignamatríkisins.
Byggingarfulltrúinn í Hafnarfirði
F.h. Kristján Þórarinnsson

Úr Gildi

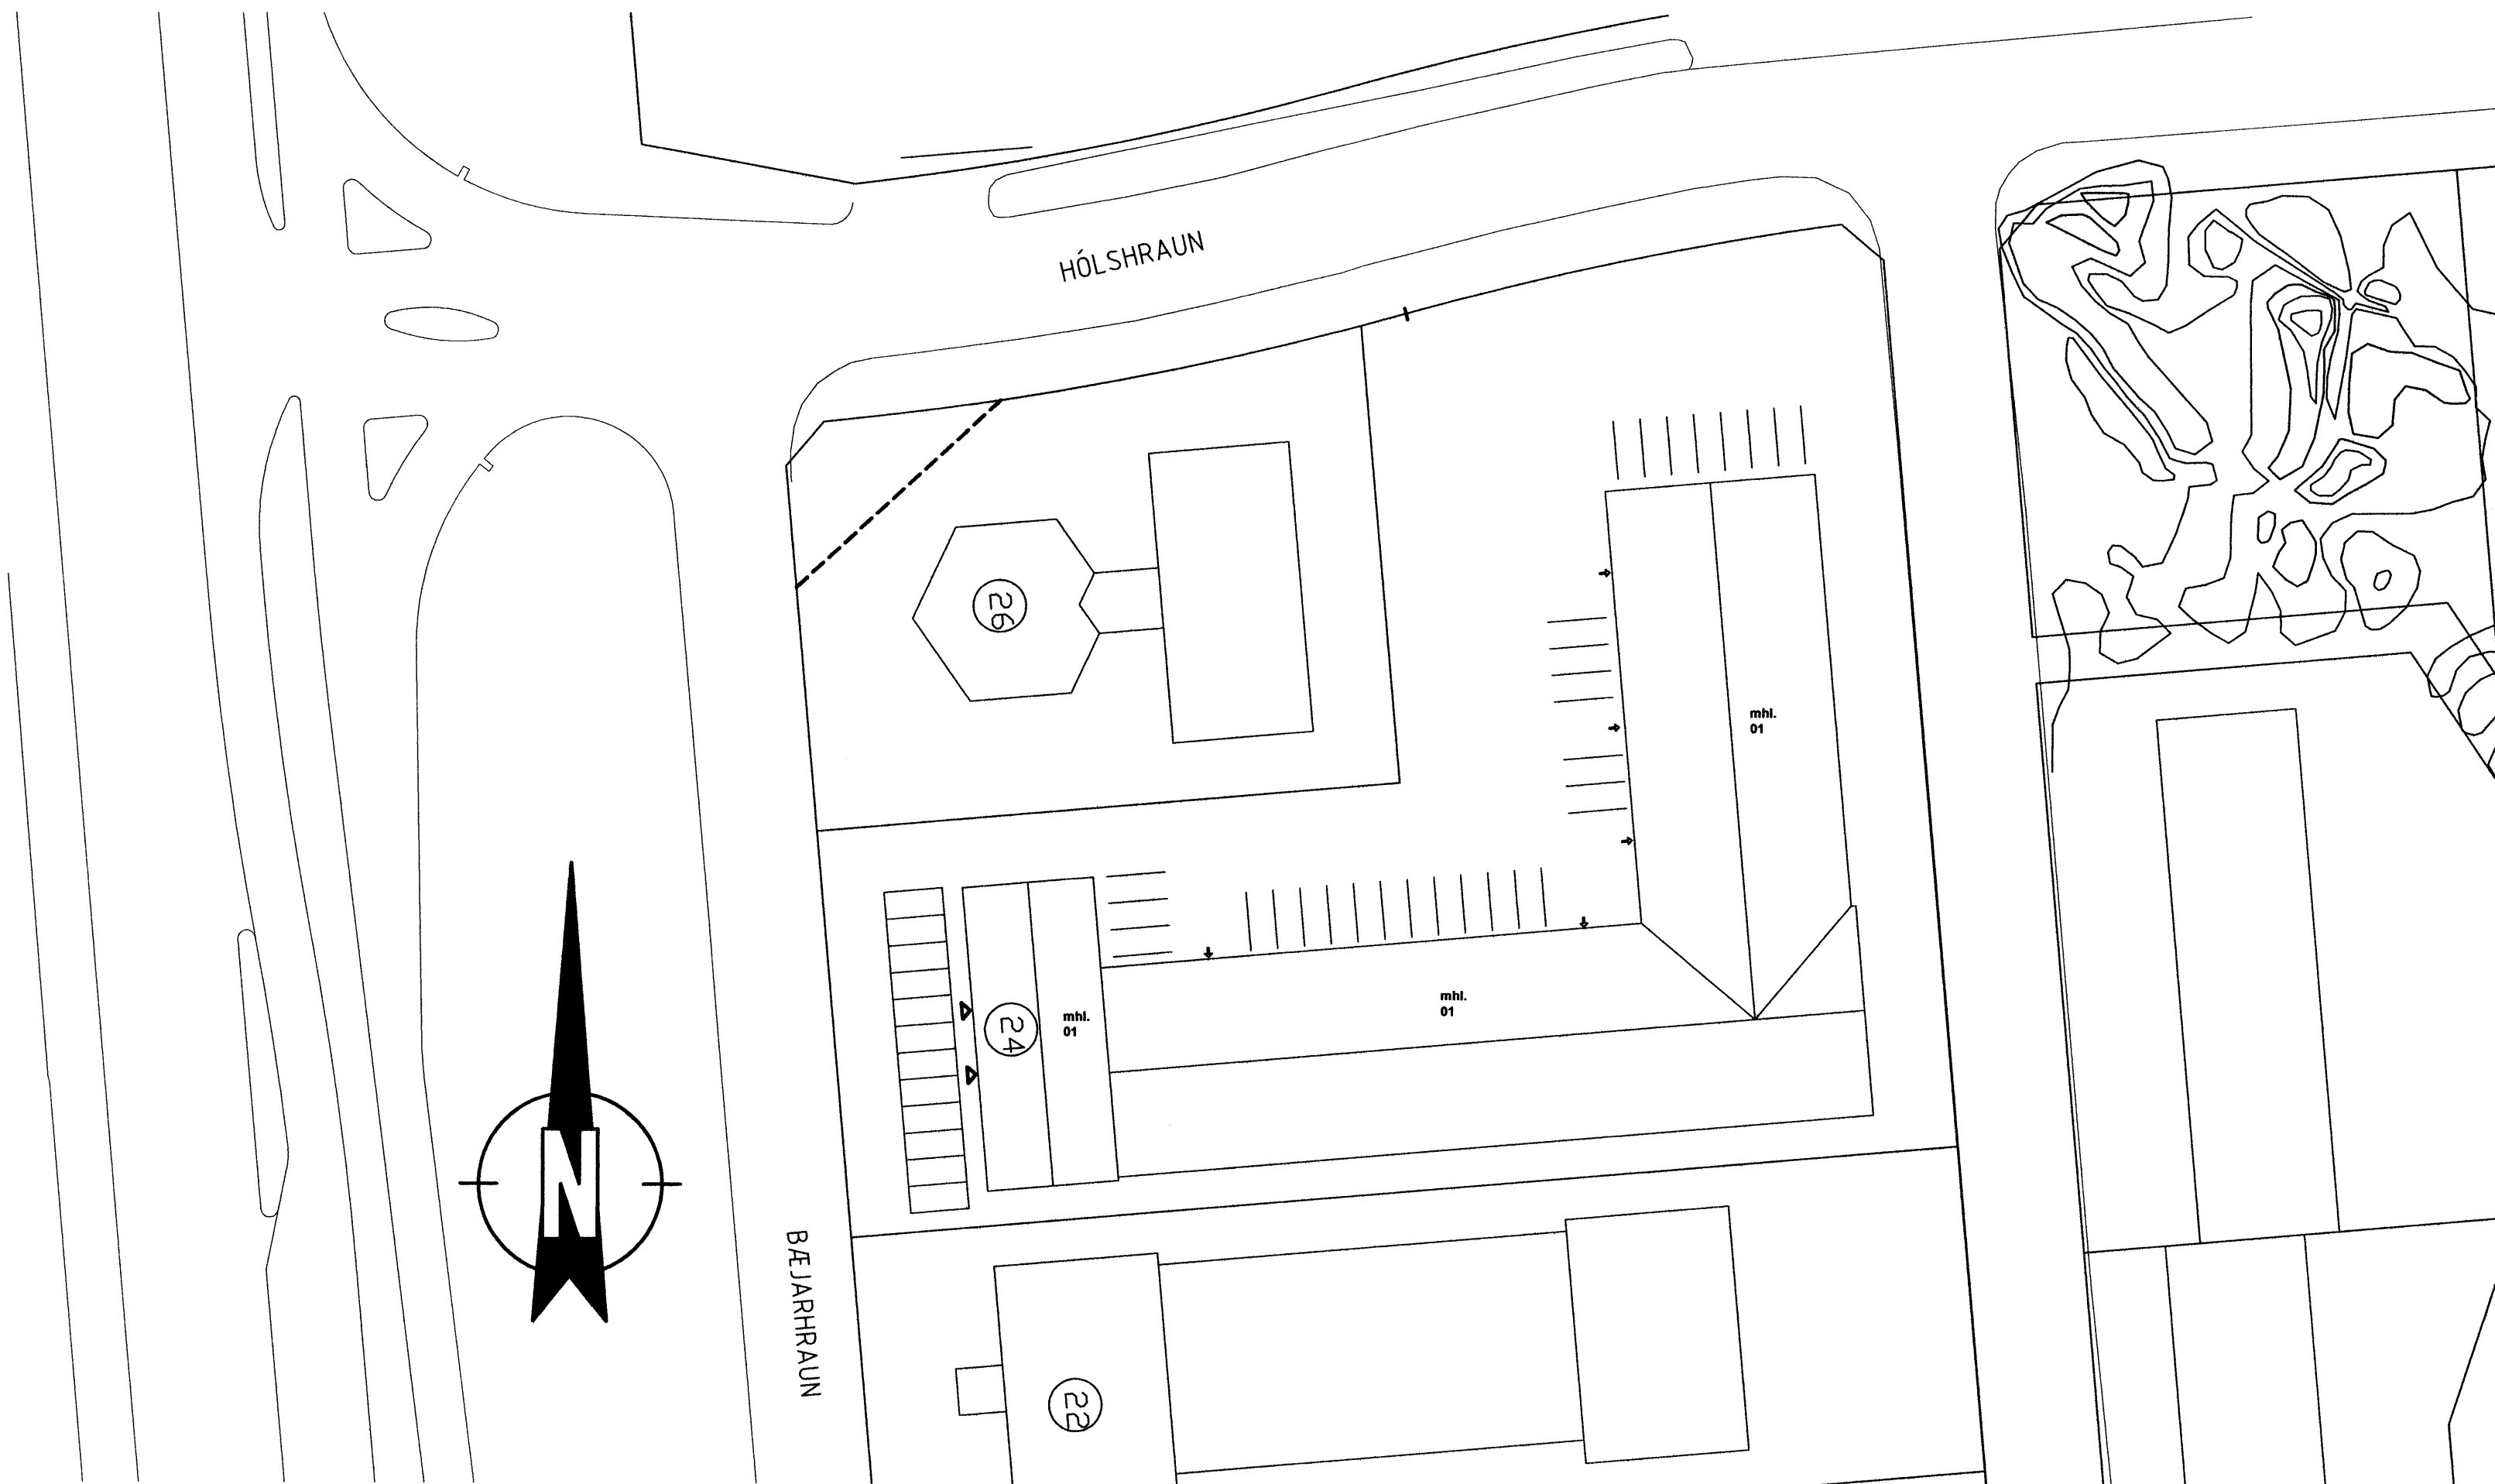

Skýringar :

Framhús.
Sökkjar, botnplata og berandi burðarveggir úr steinsteypu.
Loft yfir 1. og 2. hæð úr steinsteypu.
léttir veggir eru timburveggir klæddir með timburplötum
en eldvarnarveggir eru klæddir gífsplötum ýmist einfaldir
eða tvöfaldir þar sem við á.
Þak er timburþak klætt báruðum málmplötum.

Bakhús :
Sökkjar, botnplata og útveggir ásamt súlum steinsteyppt.
Límrésbitar í loftum með ileiningum á.
Innveggir léttir timburveggir.

Í bakhúsi er prentsmiðja og lager en skrifstofur í framhúsi.
Á 2. hæð í framhúsi er íbúð ásamt skrifstofum og kaffistofu.
Loftræsting skal vera frá öllum lokuðum rýmum.

Lóðarstærð = 5241,7 m²
Lóðarnýting = 0,50

Í öllu húsinu skal vera brunaviðvörðunarkerfi tengt öryggisstöð.

Húsið er upphaflega hannað af Sigurði Oddssyni og Snorra Haukssyni.

Bæjarhraun 24

Afstöðumynd

kvarði 1:500

teikn. nr. 1

Agúst Þórðarson byggingafræðingur bfi kt. 280453-3239
Smiðjuvegi 11 200 Kópavogi sími 554 2241, 893 8601
fax 554 2231 netfang: rymi@islandia.is

daga 30.01.2006 breytt:

Breytt dags.	Eðli breytinga	Breytt dags.	Eðli breytinga	Breytt dags.	Eðli breytinga	Breytt dags.	Eðli breytinga

