

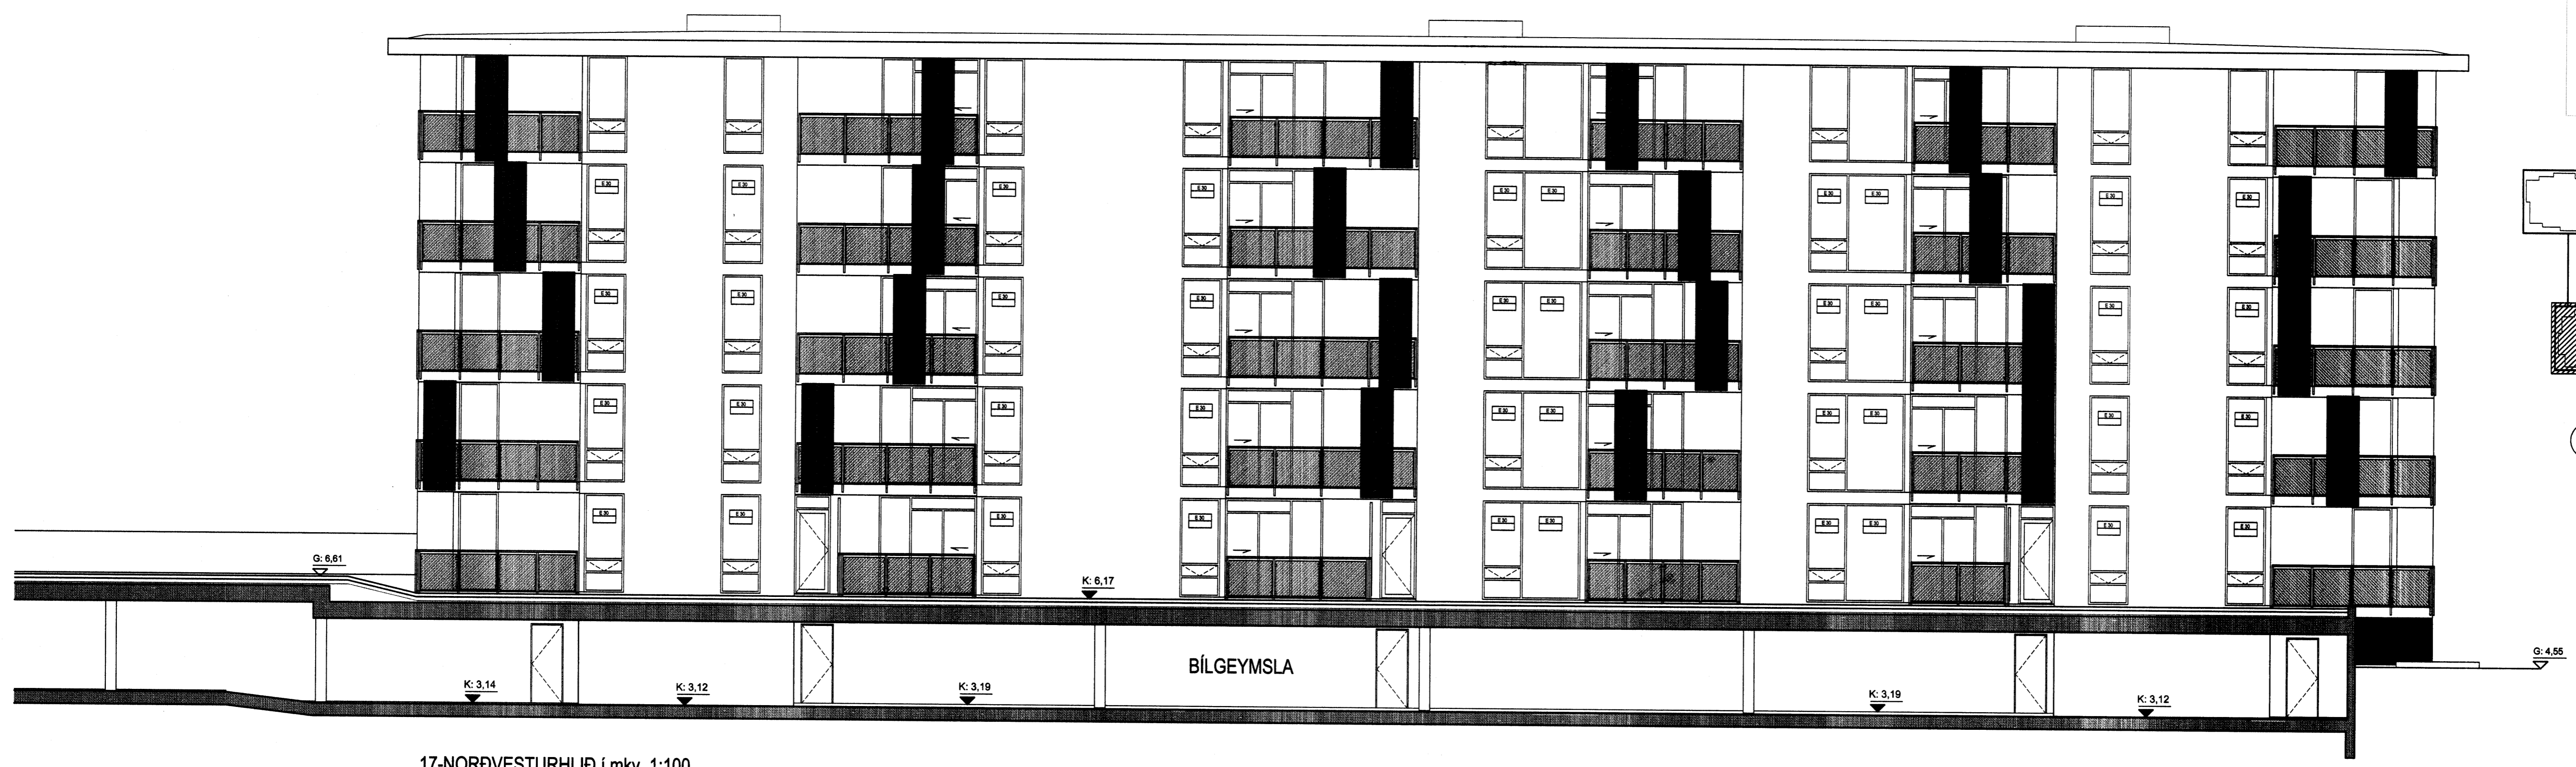


Byggingarfulltrúi
samþykkir erindið.
15 DES. 2005
Bent skal á að samþykki þessi verður ekki virk,
lyst er eftir þinglýsingu eignaskiptafrýðingar-
innar og skráningu þennar hjá Eignisgæmslu ríkissins.
Byggingarfulltrúinn í Hafnarfirði
Fh. Kristján Þórárnsson

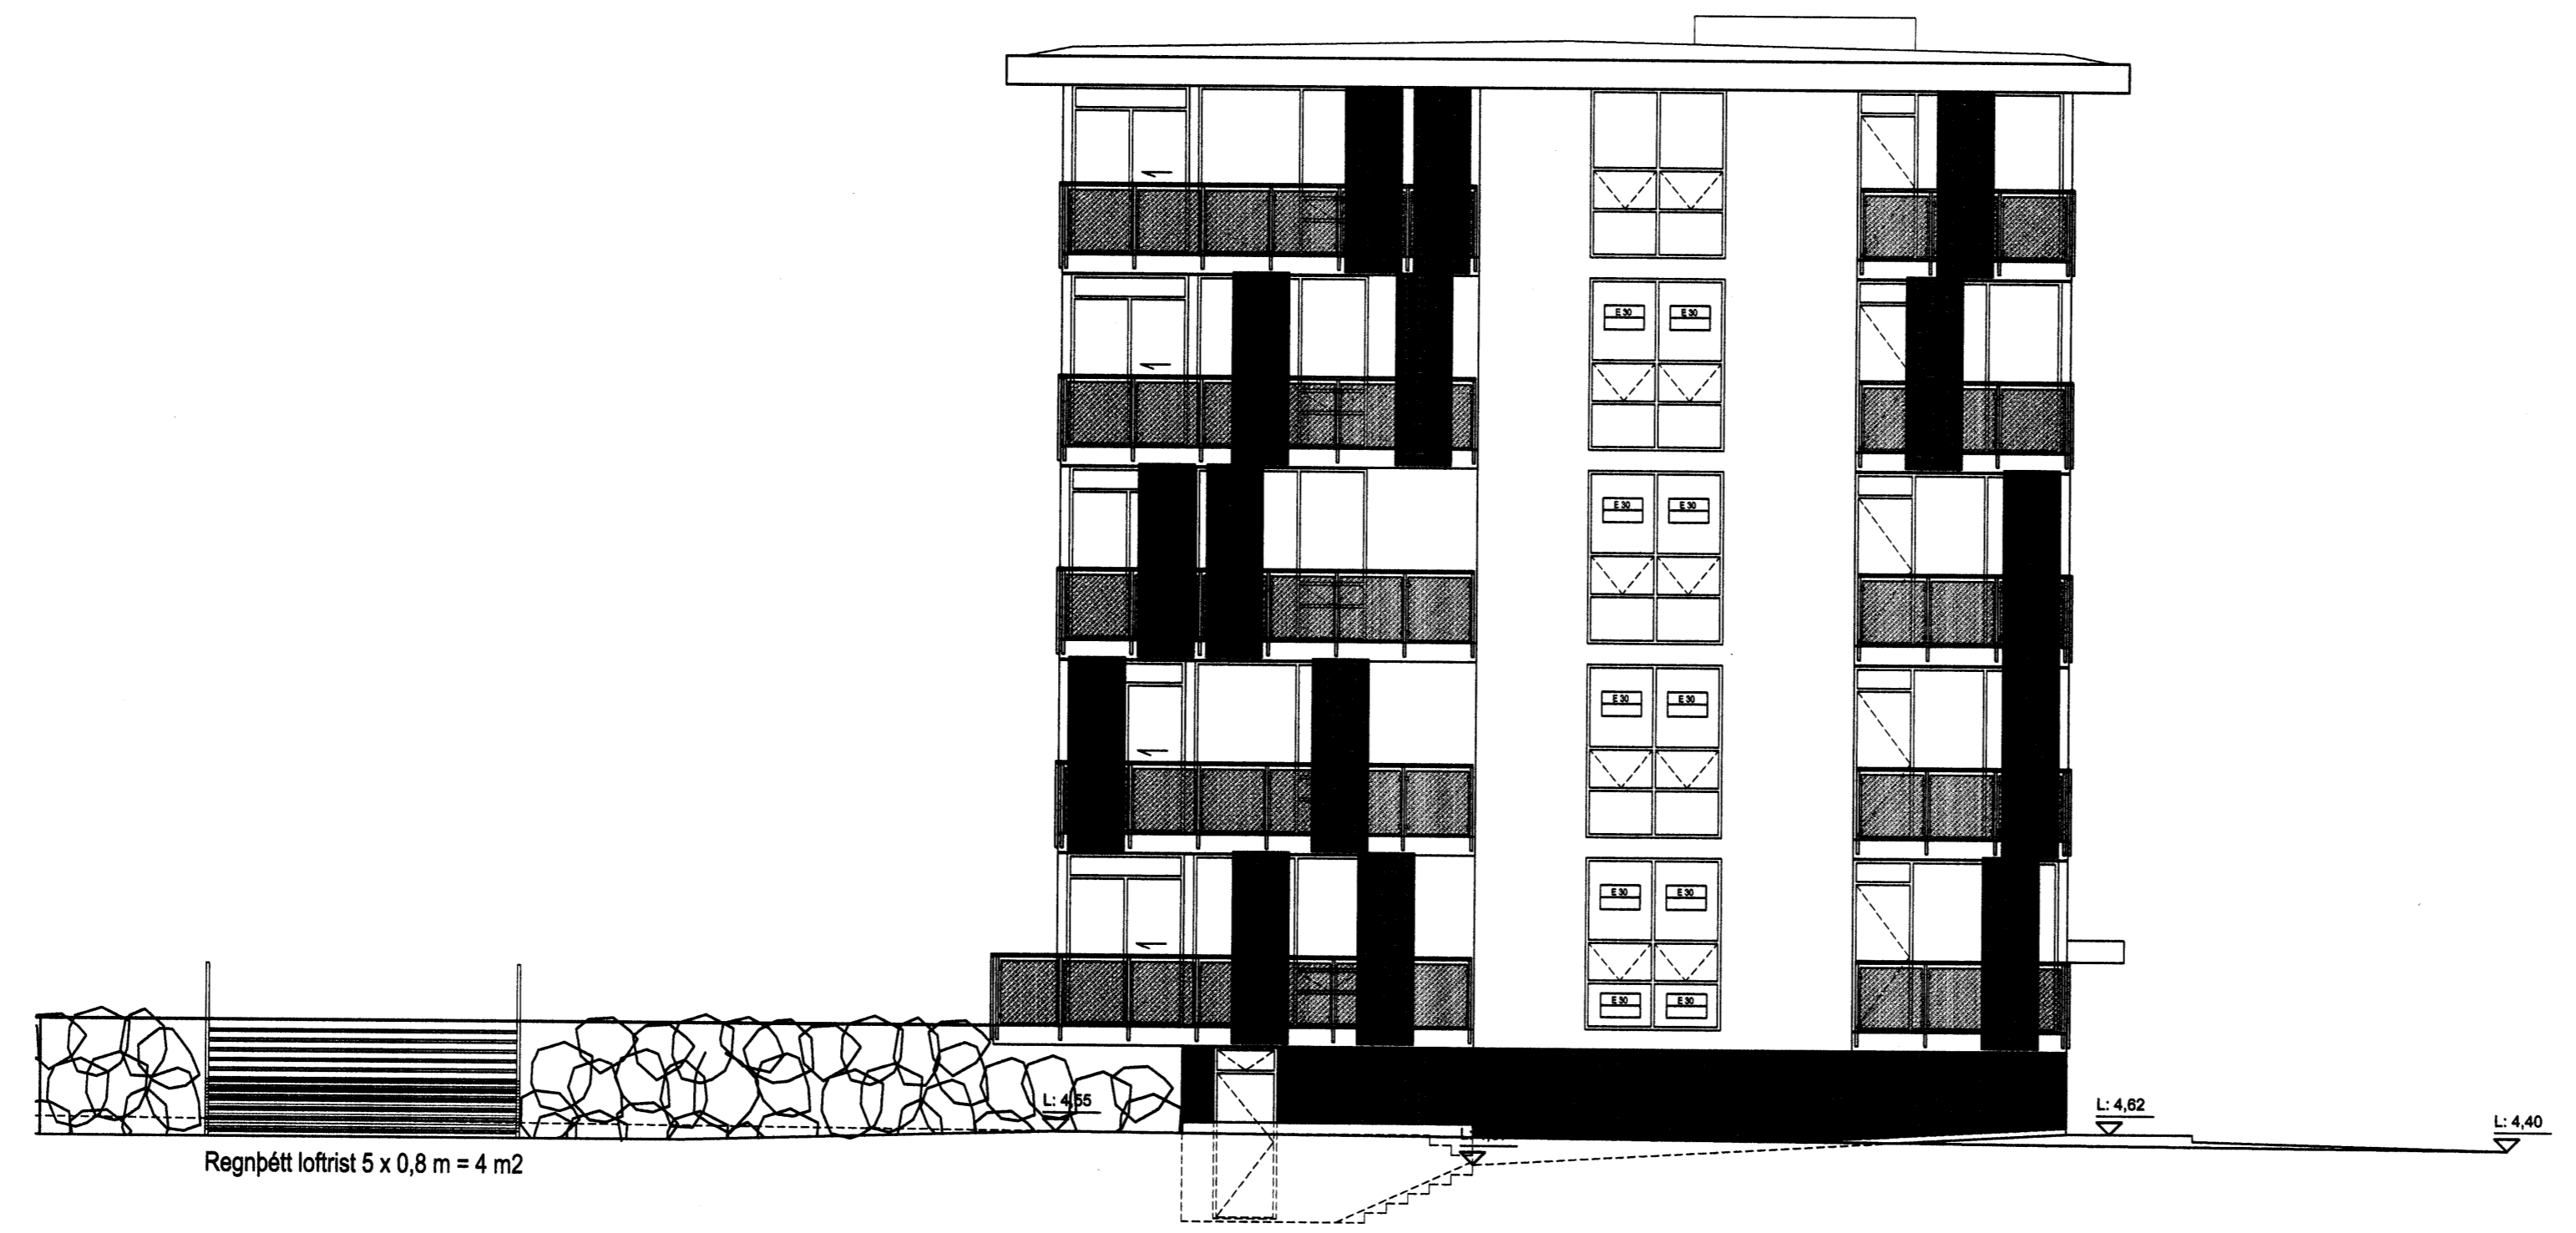

17-NORÐVESTURHLIÐ í mkv. 1:100

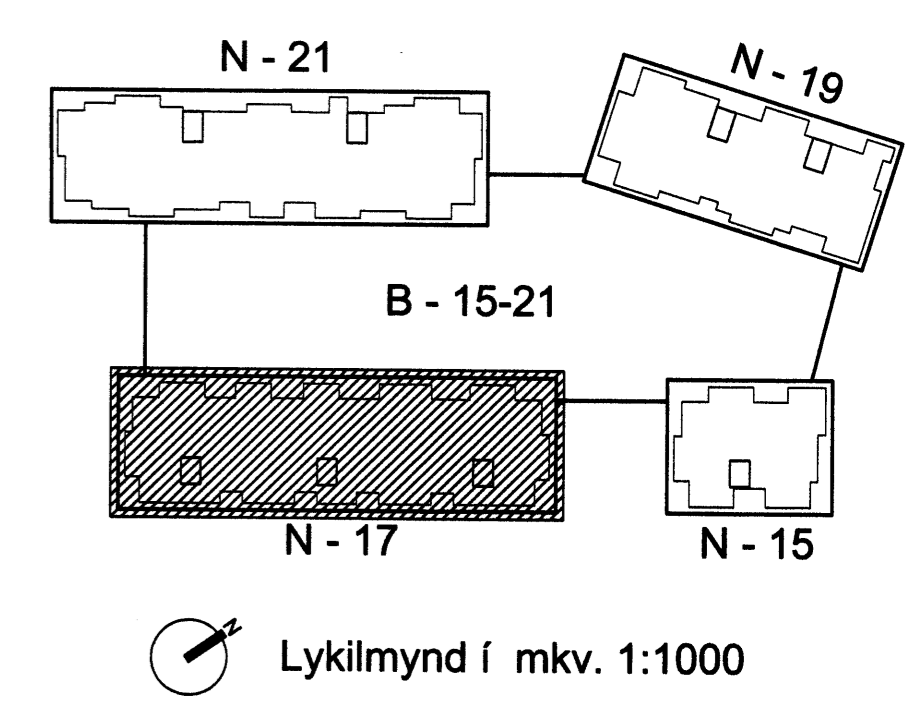

17-SUÐVESTURHLIÐ í mkv. 1:100

Útgáfa / Dagsetning / Tilknipt / Breyting
A/ 24.11.2005 / Jón Ben / Anddyrt breytilist, gluggar í stíghúsi og útlit sveala



Norðurbakki 15-21
Fjölbýlishús
NORÐURBAKKI 17, MATSHLUTI 02 0446
Aðaluppdráttur
ÚTLIT
NORÐVESTUR- OG SUÐVESTURHLIÐ
MKV.: 1:100
DAGS: 14.06.2005
TEIKNAD: SE, BSS, JBE
SKRÁ: 0446-17-(99)2.07.dwg
(99)2.07-A
Aðaluppdráttur

BATTERÍÐ
ARKITEKTAR
Jón Ólafur Ólafsson FAS
Sími: 590 999-4009
Sigurður Elínarson FAL
Sími: 130457-2789
Sími: 521 291-1259
Tölvuheimil: 1
220 Hafnarfirði
Sími: 54 54 700 F: 54 54 701
Netfang: batteri@arkitekti.is
Heimasíða: www.arkitekti.is
© BATTERÍÐ EHF
ÖLL AÐNOT OG AÐRITUN TEIKNINGAR AB HLUTA EÐA Í HELD ER HÁÐ BIRÐLEGGU LEYFI HÖFUNDNA