



15 DES. 2005


Bent skal á að samþykki þessi verður ekki virk, fyrr en eftir þinglýsingu eignaskiptafrýðingarnar og skráningu þennar hjá Fossgæmatali ríkisskiptingaráðs.
Byggingarfulltrúinn í Hafnarfirði.
F.h. Kristján Þórásson

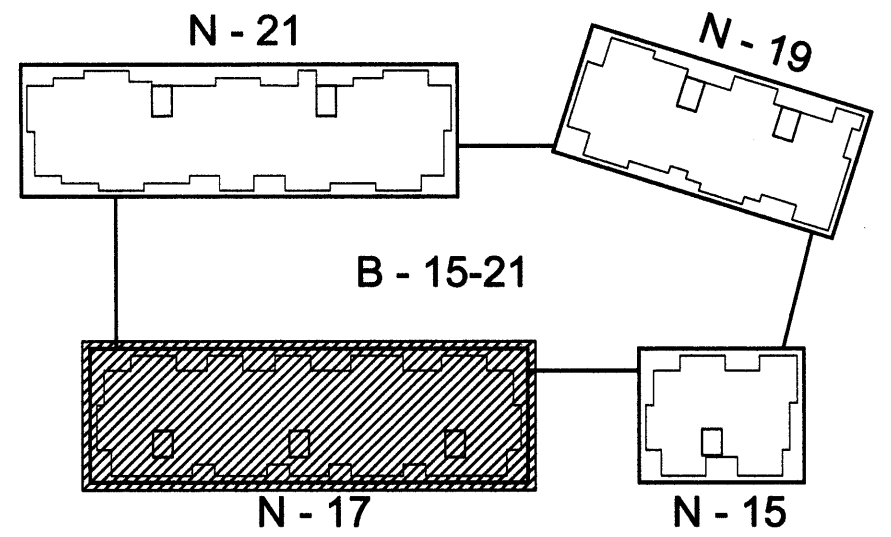

Lykilmýnd í mkv. 1:1000

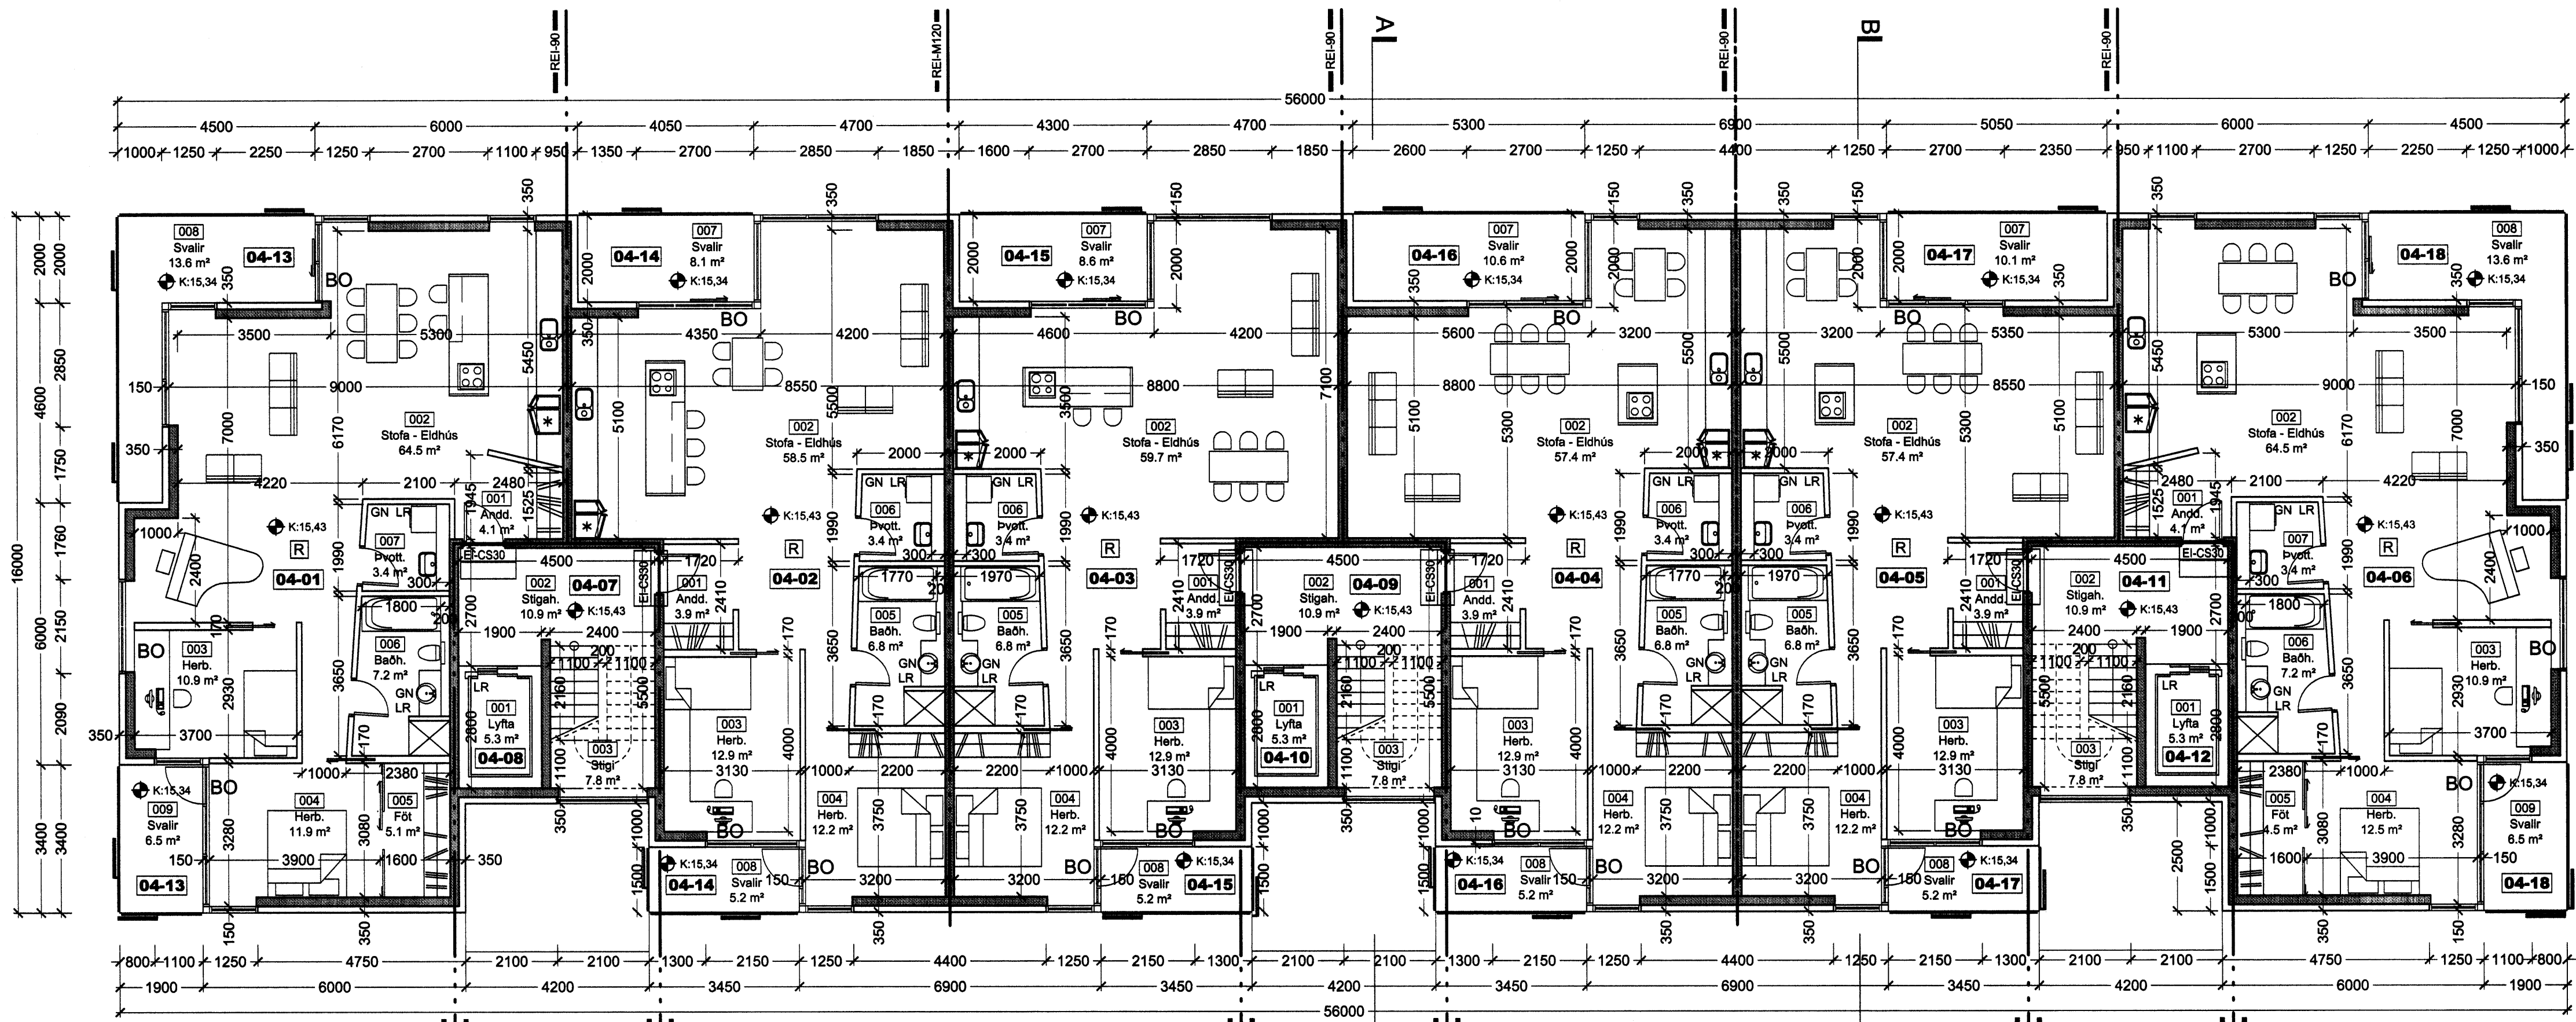

Grunnmynd 4. hæðar í mkv. 1:100

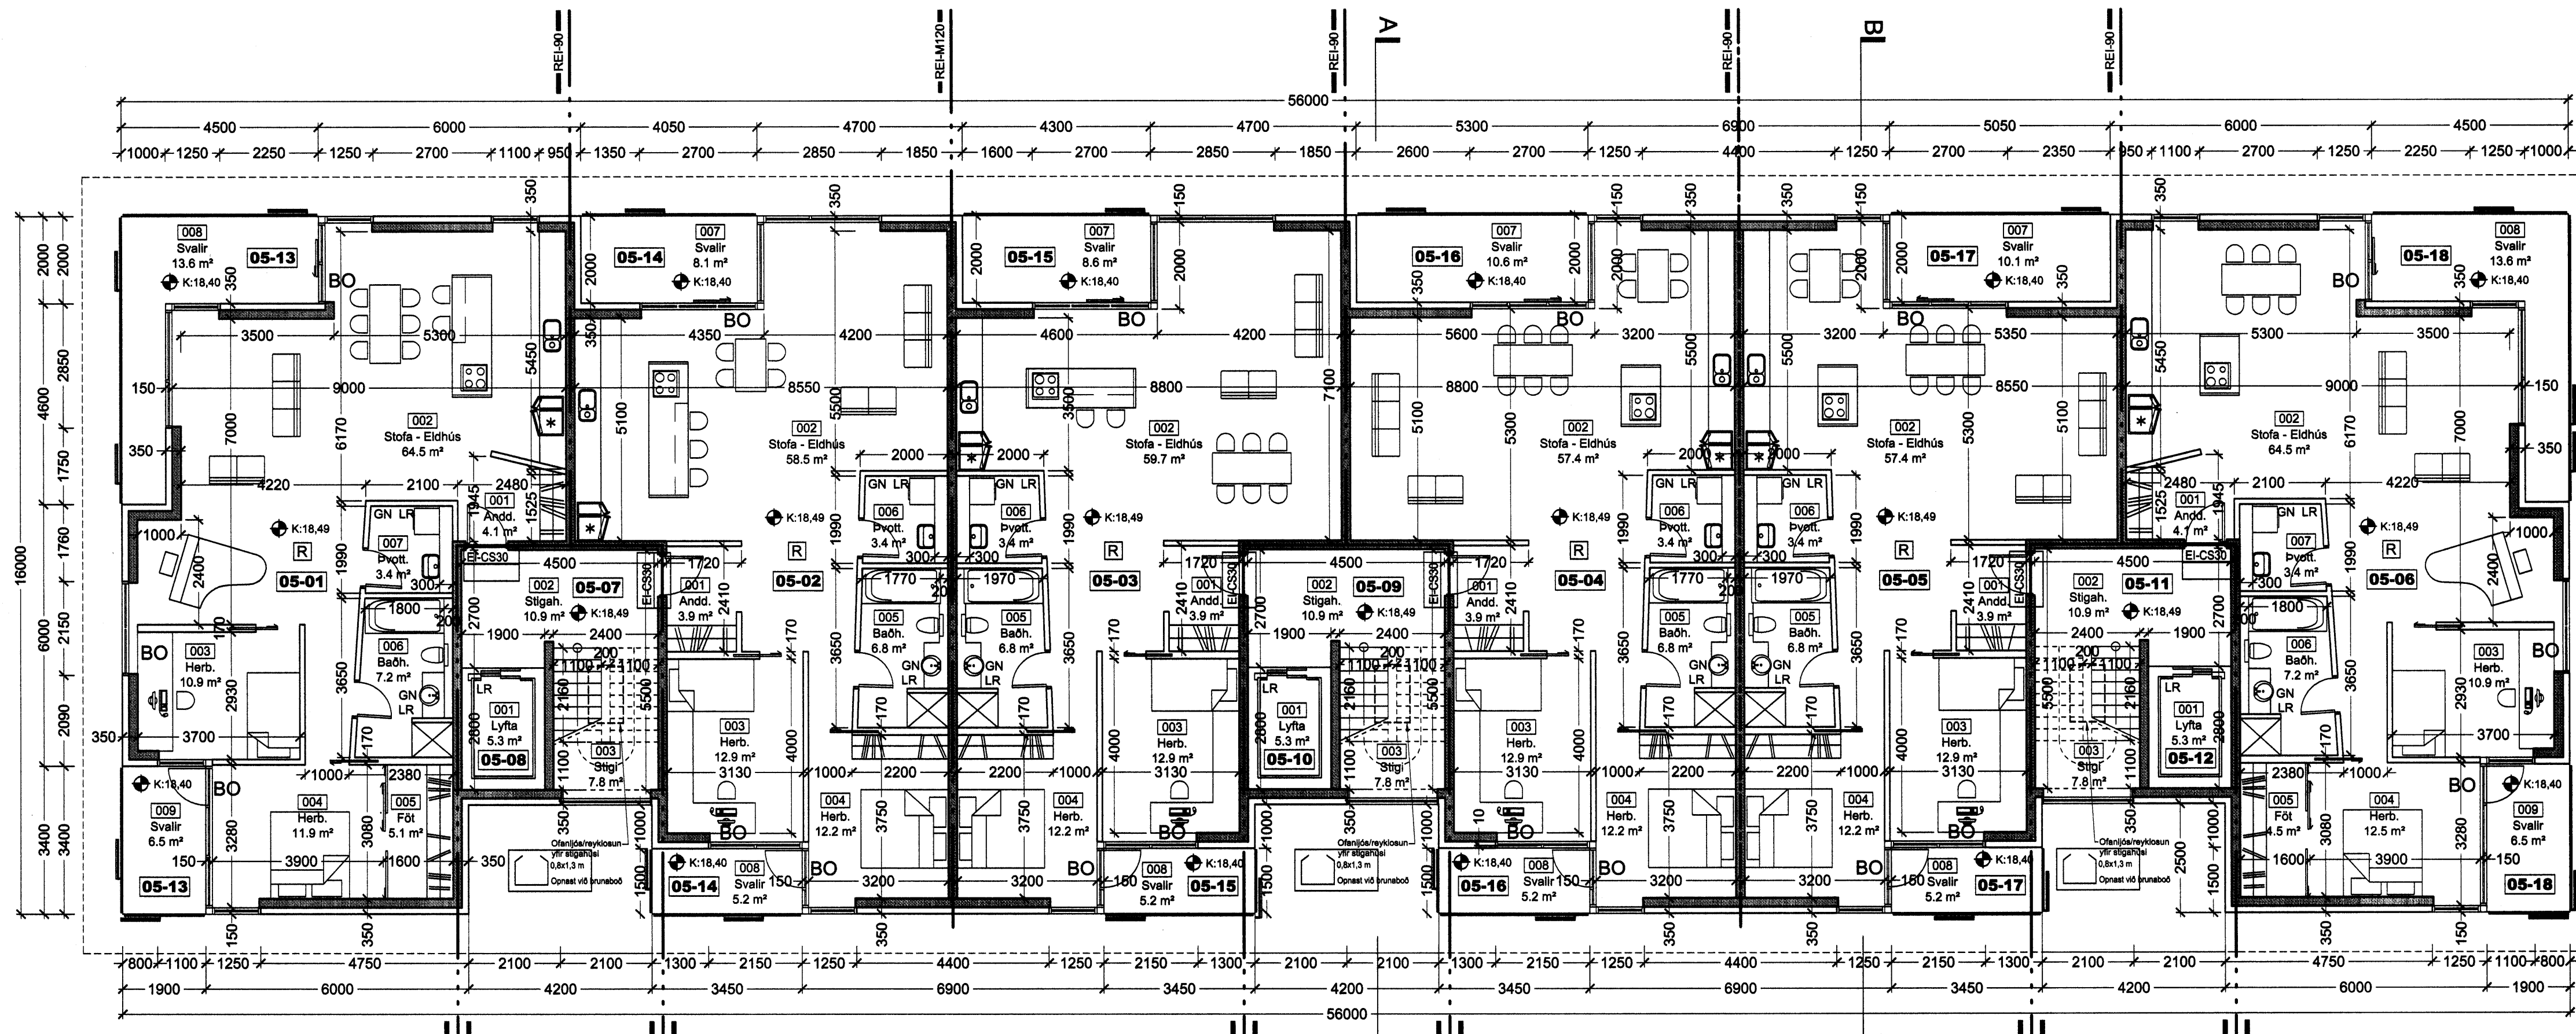

Grunnmynd 5. hæðar í mkv. 1:100

Útgáfa / Dagsetning / Tilkniptari / Breyting
A/ 24.11.2005 / Jón Ben / Gluggar í stíghöfubreytas



Norðurbakki 15-21
Fjölbýlishús
NORÐURBAKKI 17, MATSHLUTI 02 0446
Aðaluppdráttur
GRUNNMÝND 4. OG 5. HÆÐAR
MKV.: 1:100
DAGS: 14.06.2005
TEIKNAD: SE, BSS, JBE
SKRÁ: 0446-(99)2.04.dwg
(99)2.04-A
Aðaluppdráttur

Jón Ólafur Ólafsson FAI
kt. 03046-4089
Sigurður Einarsson FAI
kt. 110457-2789



Sigurður Harðarson FAI
kt. 03046-3999

kt. 521291-1259
Töðuhausi 1
220 Hafnarfirði

S: 54 54 700 F: 54 54 701
Netfang: batteri@batterid.is
Helmasíða: www.batterid.is

© BATTERÍÐ EHF
ÖLL AFRÖD OG AFRITUN TERNINGAR AD HLUTA ELDI HÉLD ER HÁÐ BRIFLEGU LEYFINGUNDA