



Byggingarfulltrúi
samþykkir erindið.
15. DES. 2005


Þessi skal á að samþykki þessi verður ekki virk, sýn en erfar þingþingningu eignaskipta/forlyngingarnar og skráningu hennar hjá Fasteignamatni ríkissins. Byggingarfulltrúinn í Hafnarfirði. F.H. Kristján Þórásson

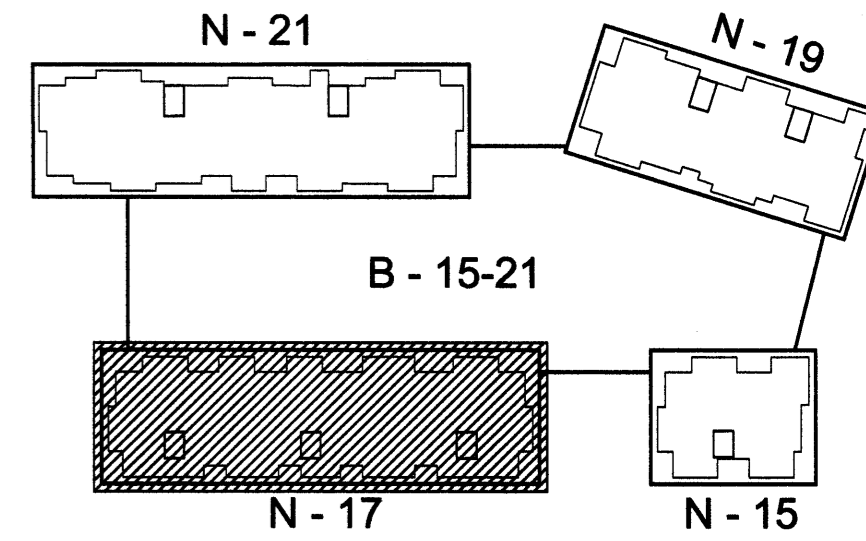

Lykilmynd í mkv. 1:1000

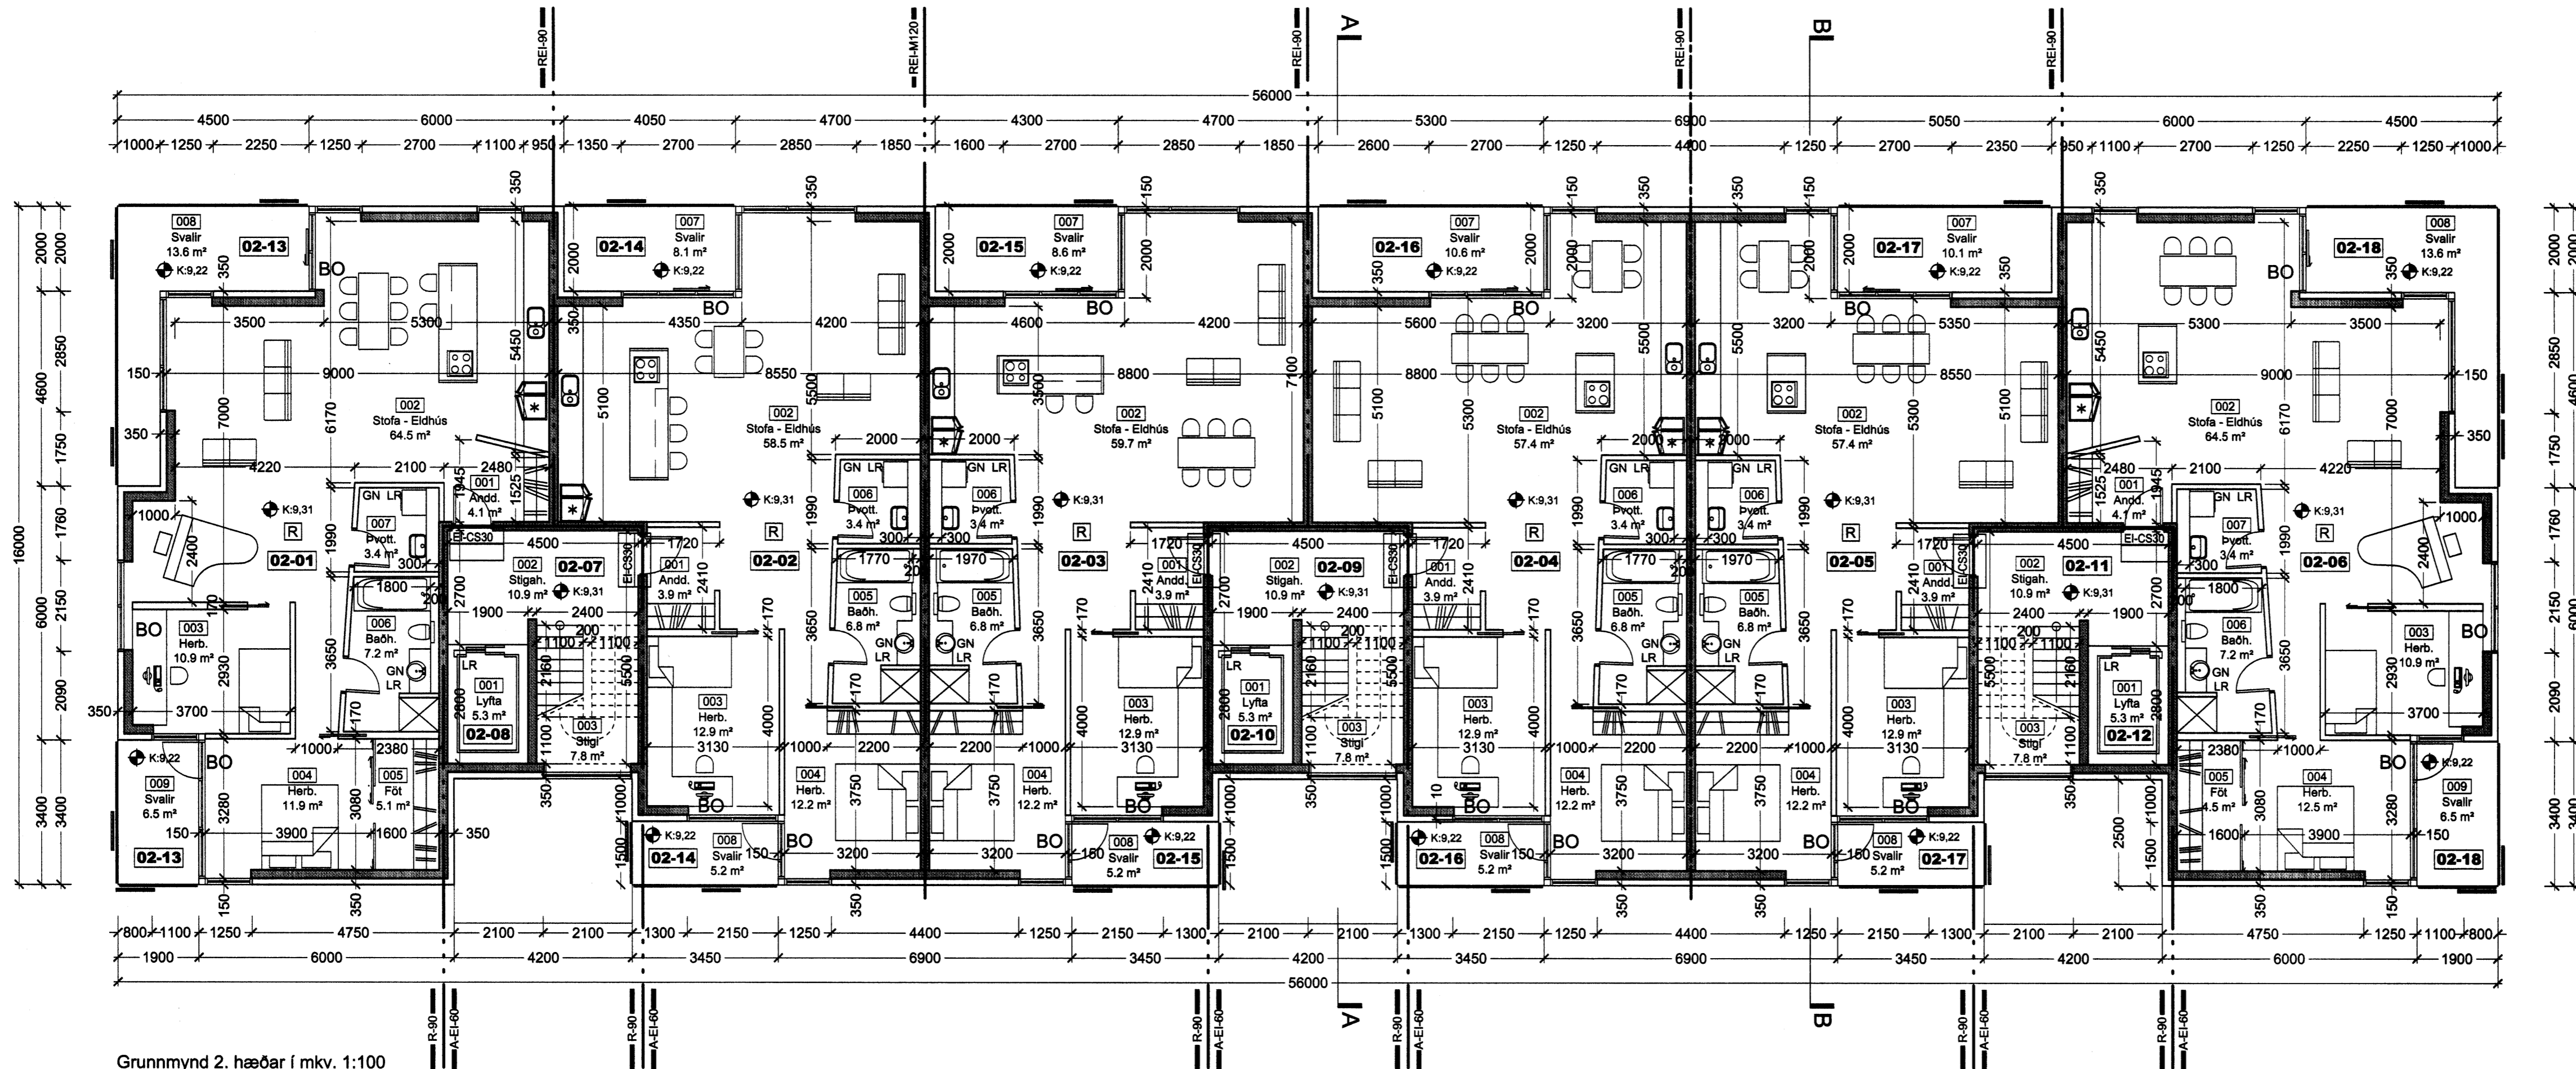

Grunnmynd 2. hæðar í mkv. 1:1000

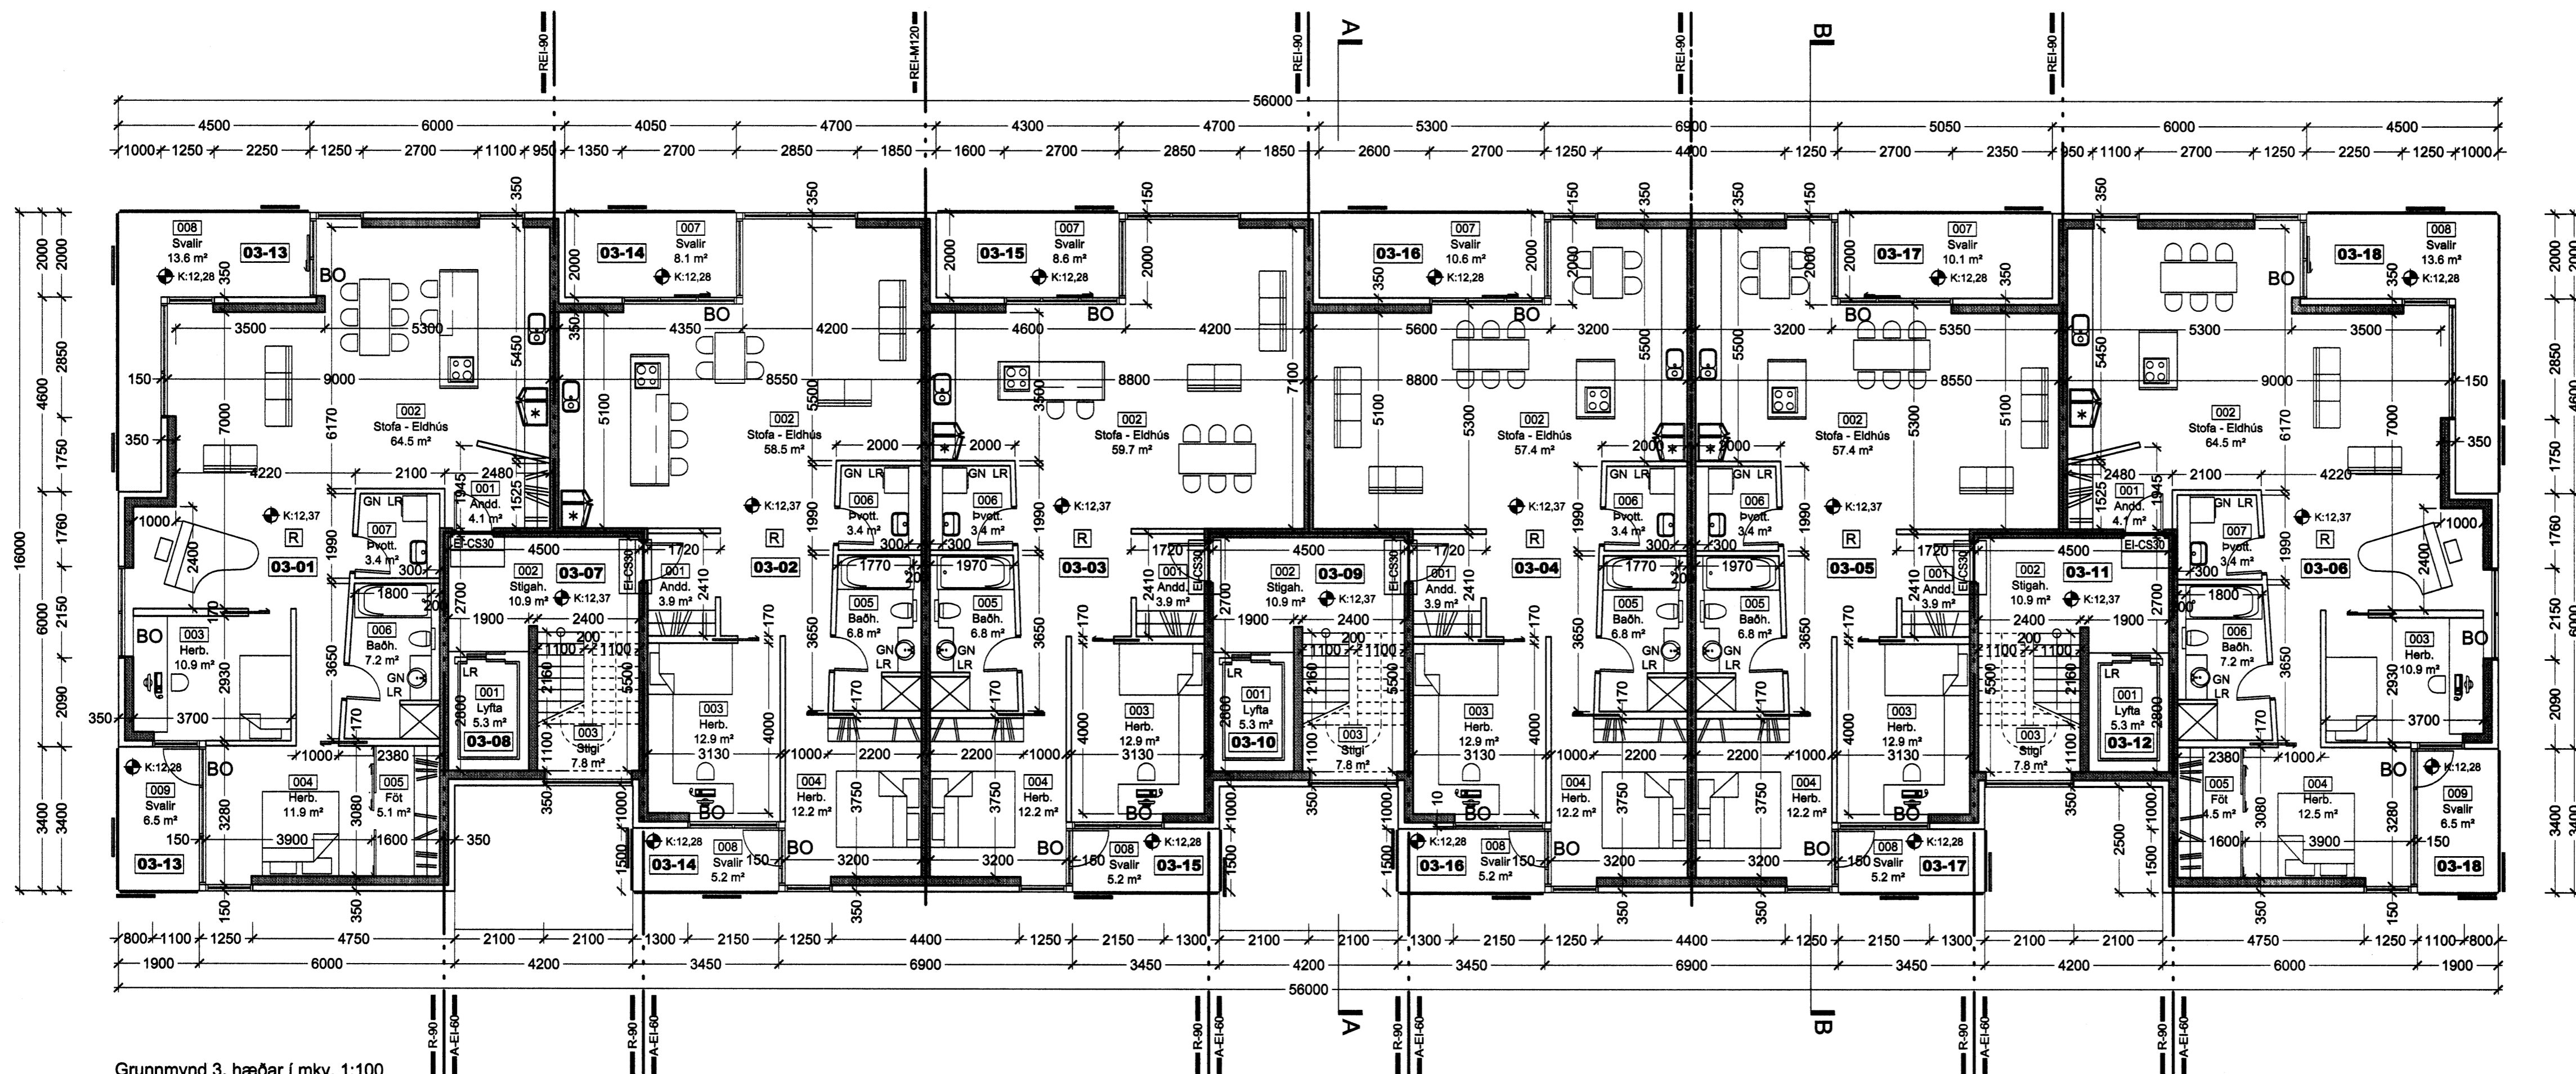

Grunnmynd 3. hæðar í mkv. 1:1000

Útgáfa / Dagssetning / Teiknari / Breyting
A/24.11.2005 / Jón Ben / Gluggar í siglshöf brestast



Norðurbakki 15-21

Fjölbýlishús

NORÐURBAKKI 17, MATSHLUTI 02 0446

Aðaluppdráttur

GRUNNMÝND 2. OG 3. HÆÐAR

MKV.: 1:100

DAGS: 14.06.2005

TEIKNAD: SE, BSS, JE

SKRÁ: 0446-(99)2.03.dwg

(99)2.03-A

Aðaluppdráttur

Jón Ólafur Ólafsson FAI
Kt. 090855-2959

Sigurður Elíasson FAI
Kt. 1040467-2789

kt. 521291-1259
Trönuhaumi 1
220 Hafnarfirði

Sigurður Haldrarson FAI
Kt. 030446-3999

S: 54 54 700 F: 54 54 701
Netfang: batteri@artekkt.is
Hafnarvegur 10 www.artekkt.is

© BATTERIÐ EHF
ÖLL AFRIT OG AFRITUN TEIKNINGAR AÐ HLUTA ELDI Í HELD ER HÁÐ BIRFUGLEGGU LEYFI HÖFUÐA