




SNID A-A
1:100

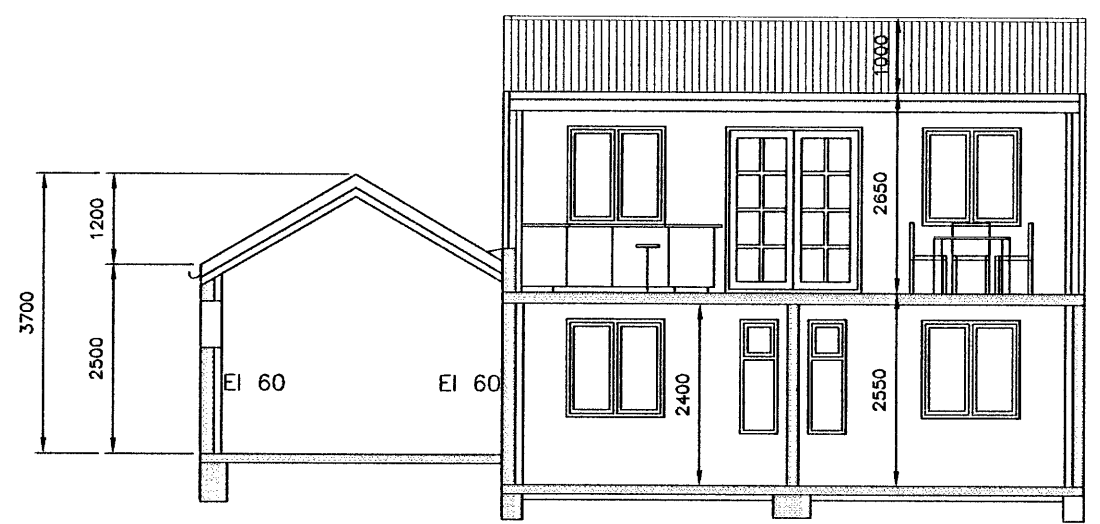

SNID B-B
1:100

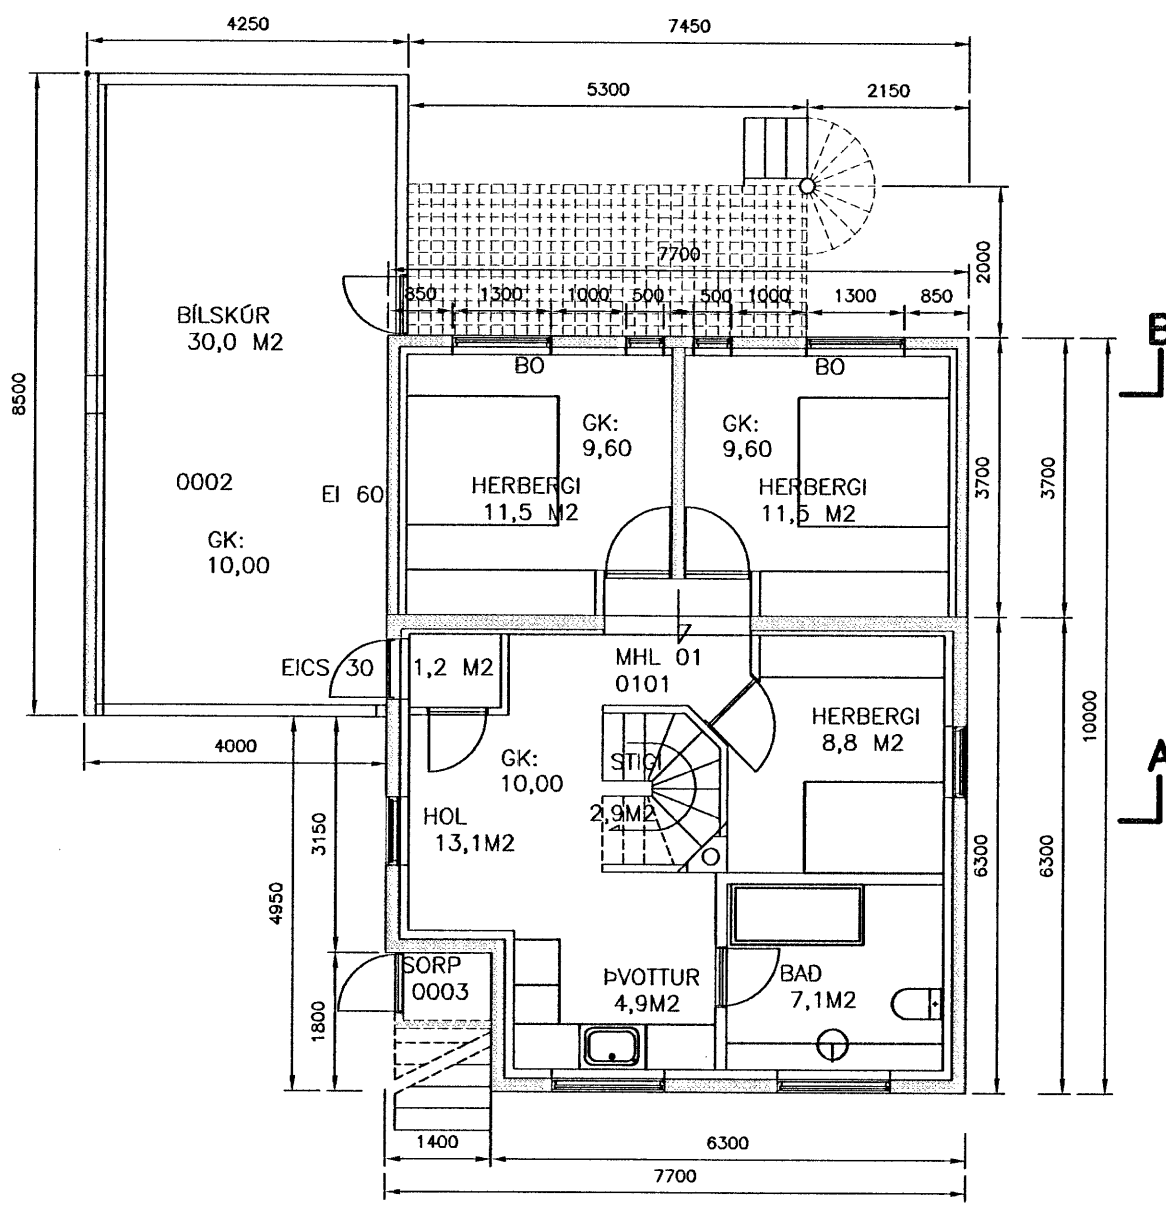

GRUNNMYND. KJALLARI
1:100

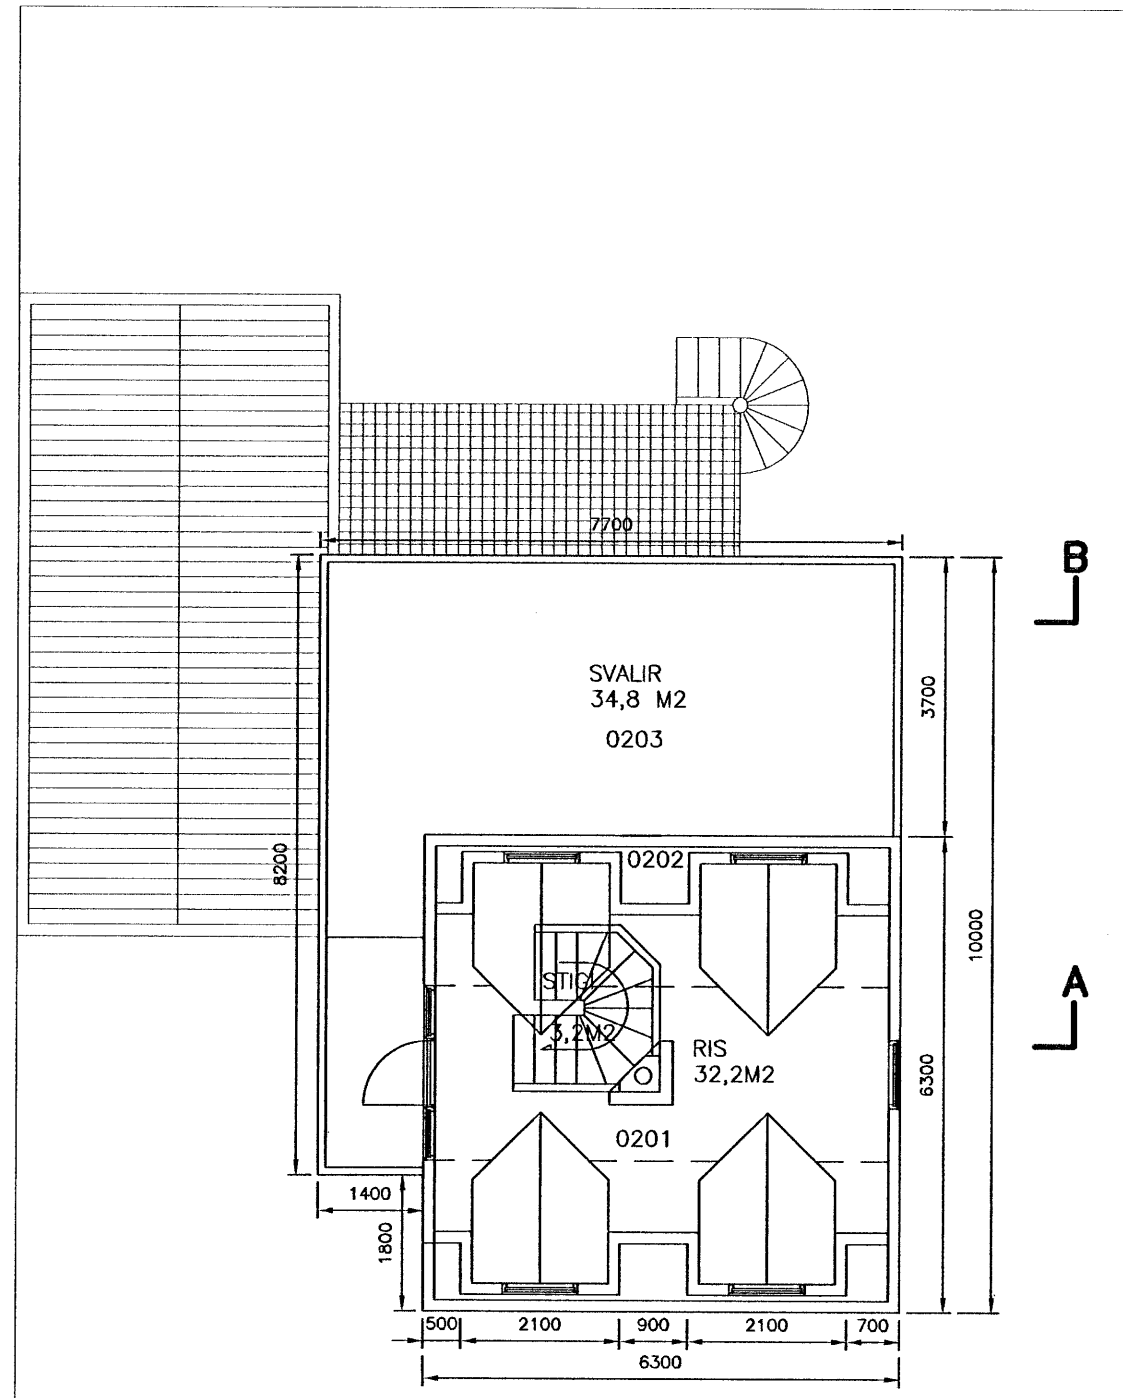

GRUNNMYND. RIS
1:100

Samþykkt þann
03 MAI 2006
Byggingafulltrúinn í Hafnarfirði
F.h. Kristján Þórarinnsson

ÚTGÁFUFRILL

NÓMER:	DAGS:	SKÝRINGAR:	HANNAÐ:
A1	07.04.2006	BYGGINGARNEFNDARTEIKNING	EMJ
DAGS. UNDIRSKRIFTAR:		NAFN OG KT. SAMRÆMINGARHÖNNUDAR:	
		ELLERT MÁR JÓNSSON	300856-5789
UNDIRSKRIFT SAMRÆMINGARHÖNNUDAR:			

SKÝRINGAR:

SJÁ TEIKNINGU 01

ÖLL AFNOT OG AFRITUN TEIKNINGAR, AD HLUTA EDA HEILD, ER HÁÐ SKRIFLEGU LEYFI HÖFUNDA.

ELLERT MÁR JÓNSSON

MIDHÖSUM 32 · 112 REYKJAVÍK
SÍMI: 587 3311 / 898 3312 ·
NETFANG: emj@internet.is
FÉLAGI Í VFI

NÖNNUSTÍGUR 4
HAFNARFIRÐI

HEITI TEIKNINGAR:
EINBÝLISHÚS
VIÐBYGGING, GRUNNMYND KJALLARA,
RISHÆÐAR OG SNID

MELT:	TEIKNAD:	GEYMSLUNÓMER:	VNR:
	EMJ	3.300.303	3.300.303
HANNAÐ:	YFIRFARID:	MKV:	NR. TEIKNINGAR:
EMJ		1:100	02
DAGS. UNDIRSKRIFTAR:	NAFN OG KT. HÖNNUDAR:		ÚTGÁFA:
07.04.06	ELLERT MÁR JÓNSSON	300856-5789	A1
UNDIRSKRIFT HÖNNUDAR:			