


Grunnmynd 2. hæð. mkv. 1:100.

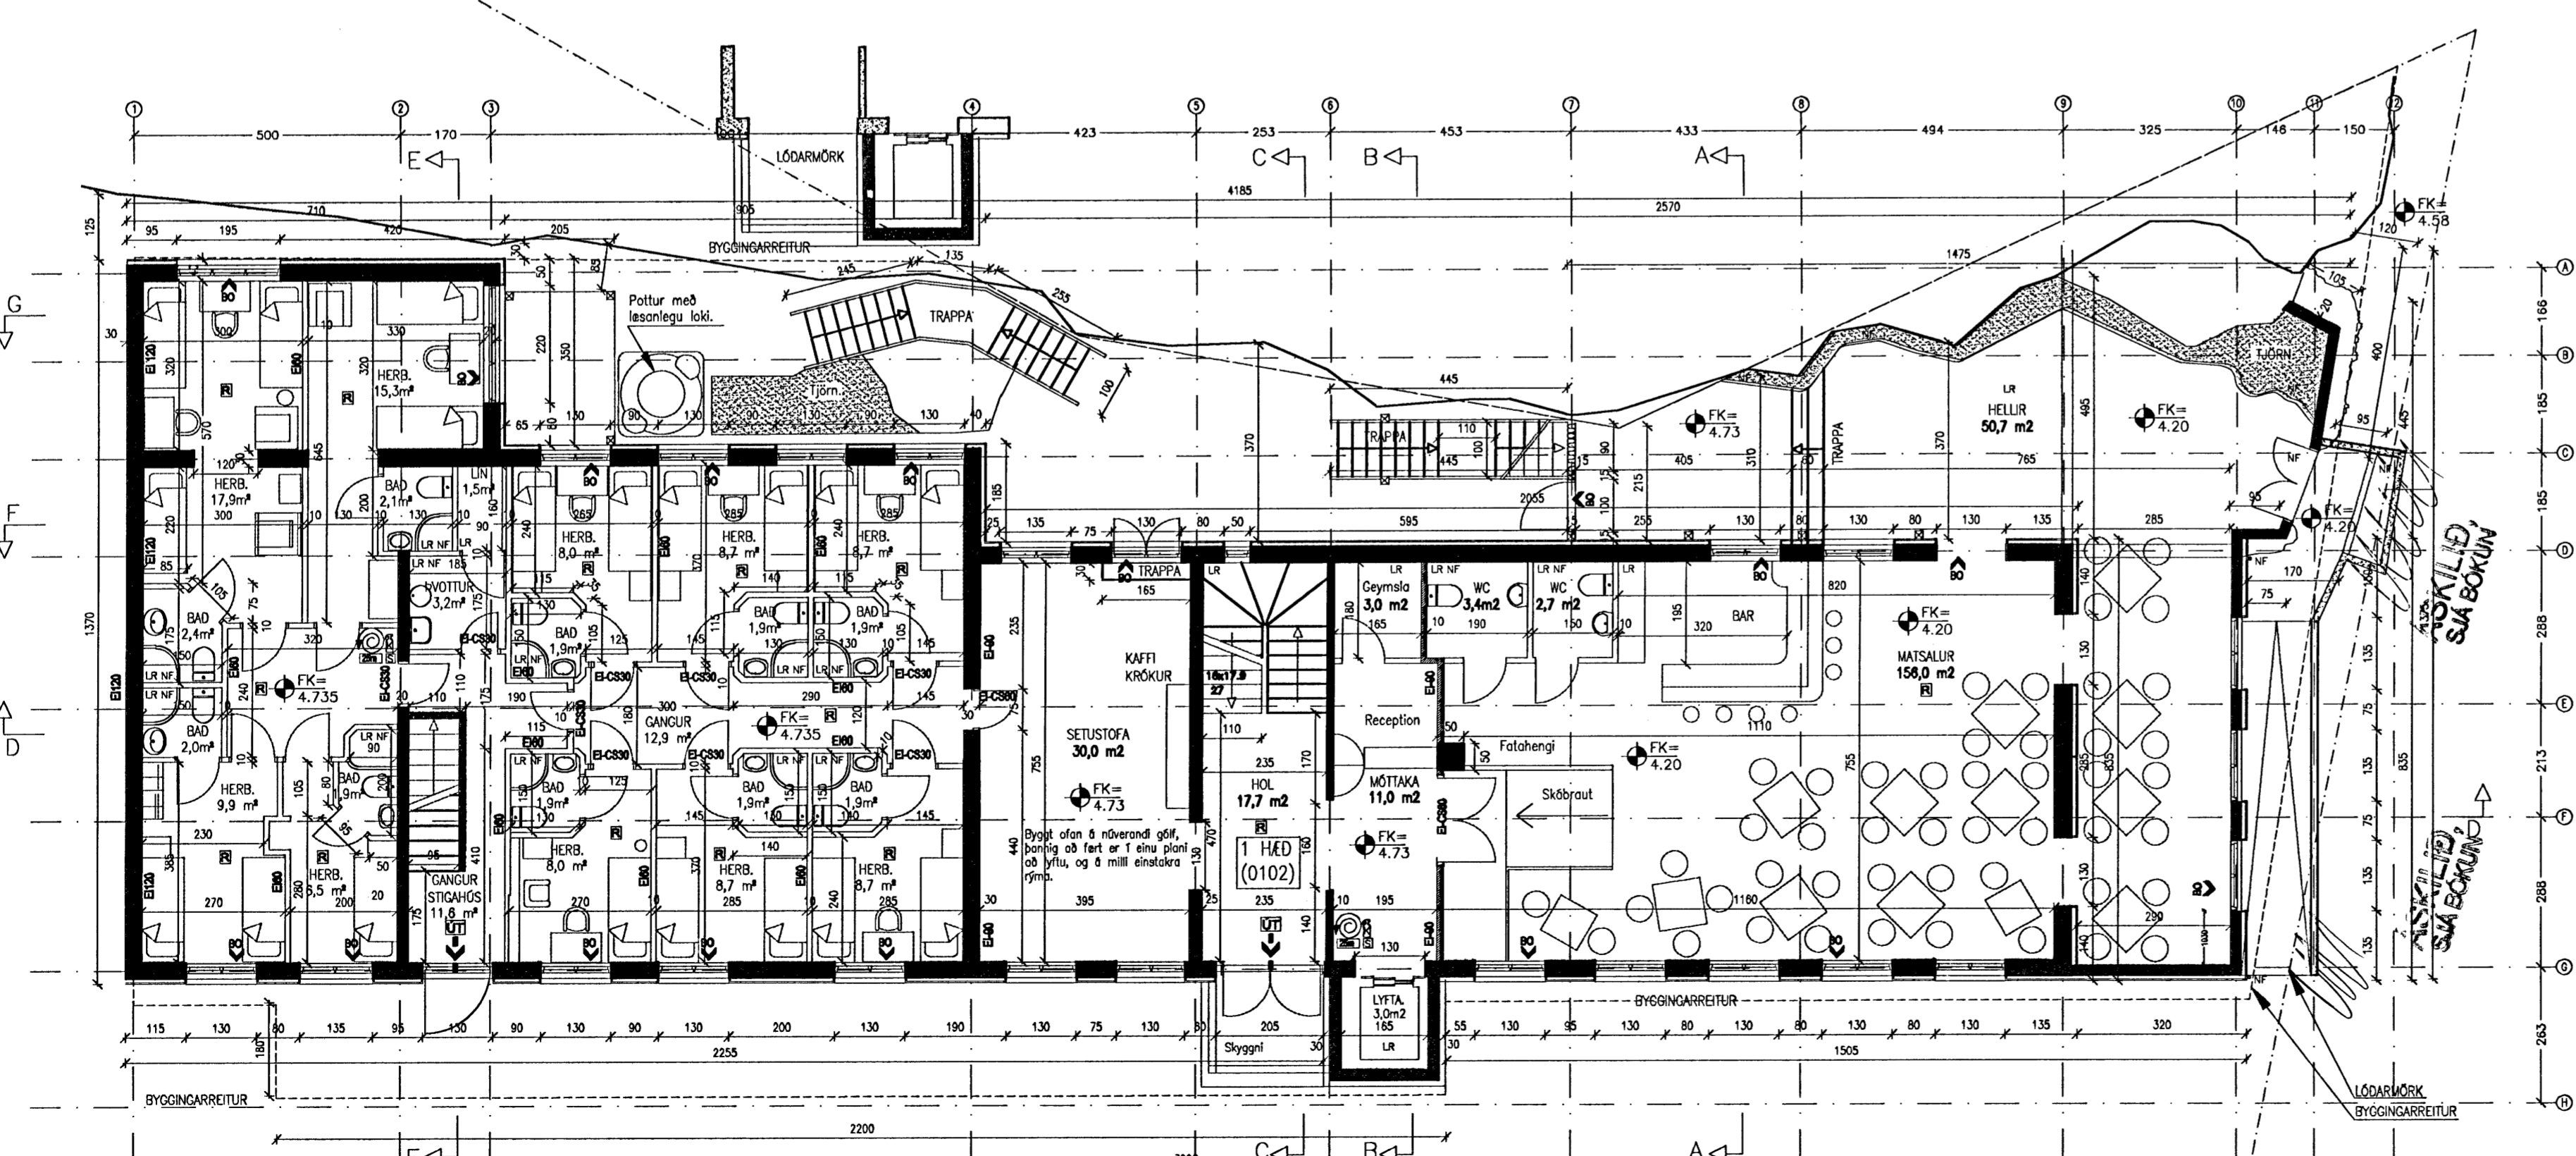

Grunnmynd 1. hæð. mkv. 1:100.

SKYRINGAR VEGNA ELDVARNA:


- BO Táknar björgunarpólar, reglugerð um brunavarnir og brunamál.
- Táknar rýmingarferð samkv. reglugerð um brunavarnir og brunamál.

Þáttáttur reykakyljara.

Í húsinu skal vera vökturastær brunavörðunarkerfi sem tengt er veðstöð. Húsið er herbergjum skulu vera smik. EÍ-C330 hurðir, sem eru reykloftandi og sjálflokandi. Aftur hurðir að mögnum brunnahöllum skulu vera með segulríka sem tengdur er brunavörðunarkerfi húsinu. Eldvarnarskiptur og skilvirkni skulu staðfestast í samráði VSD skrifstofu. Aftur yfirborðsáætlingar eru í skilddi 1. Öll loftbering skulu vera loftfrætt á vörðunarkerfi. Fokalyfta milli hæða skulu upplýta lokar byggingarreglugerð, gr. 201.1 LYFTUR. Lyftuokkur skulu vera loftfrætt.

NB. Í HÖSINU SKAL VERA NEYDARLÝSING SAMRÝMMENT GREIN 160.1 Í BYGGINGAREGLUGERÐ, NEYDARLÝSING OG ÚTILJÓG.

C:  
B:  
A:  
BREYTINGAR: \_\_\_\_\_  
DAGS: \_\_\_\_\_

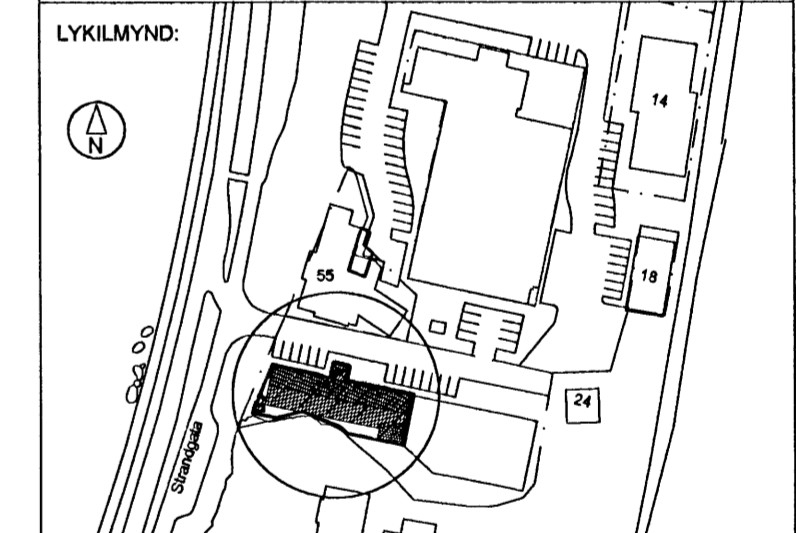

VERKKAUPI:  
FJÖRUKRÁIN ehf.  
VIKING HOTEL.  
Strandgötu 57.  
220 Hafnarfjarði.



BYGGINGARHLUTI: HÓTEL  
ADALUPPDRÁTTUR  
GRUNNMYND 1 og 2 HÆÐ.

VERK: FJÖR-0410 TEIKNINGAR: A-101  
KVARD: 1:100 TEIKNAD: ÞMM  
DAGS: 14.03.2006 SKRÁ: A-101

11.04.2006  
Stökkvittill höfðingissveinsins þs.

HEILBRIGDISEFTIRLIT  
HAFNARFJARDAR-  
OG KÓPAVOGSSVÆÐIS  
Garðatorgi 7 - 210 Garðabæ  
11.04.2006  
Guðmundur H. Guðmundsson

**ÚTI INNI**  
**ARKITEKTAR**  
ÞINGHOLTSSTRÆTI 27 101 REYKJAVÍK  
SÍMAR 5527000 & 5527000 FAX 5527001  
NETFANG: u@ul.is u@ul.is  
VEFFANG: http://www.ul.is  
BALDUR Ó. SVAVARSSON ARKITEKTAR FAI  
baldur@ul.is 120357-5149  
JÓN ÞÓR ÞORVALDSSON ARKITEKTAR FAI  
jonthor@ul.is 021256-7579