


Grunnmynd þak sperrur. mskv. 1:100.

SKRIFINGAR VEGNA ELDVARNA:

- ◀ BÍ táknað björgunarpoka sankv. reglugerð um brunavarnir og brunandi.
- ◀ BÍ táknað rýningartak sankv. reglugerð um brunavarnir og brunandi.
- Táknað reykskyrnjara.


Í húsinu skal vera viðurkennt brunavörnarkerfi sem tengt er vakistöð. Húsið og herbergjum skulu vera öm. EI-C30 húðir, sem eru reyktefjall og skjálökand. Allar húðir að megin brunahjúfum skulu vera með seguldráttum sem tengdur er brunavörnarkerfi hússins. Eldvarnarbúnaður og stöðkvítt skulu staðsetjast í samræði við stöðkvítt. Allar yfirborðskiltefningar eru í flokki I. Öll baðherbergi skulu vera loftfræst á vélranan hátt. Félakstýfna mill hæða skal uppfylla kröfur byggingarreglugerðar, gr. 2011 LYFTUR. Lyftustöðkur skal vera loftfræstur.

NB: Í HÚSINU SKAL VERA NEYDARLYSING SAMKVÆMT GREIN 160.1 Í BYGGINGARREGLUGERÐ, NEYDARLYSING OG ÚTILJUS.

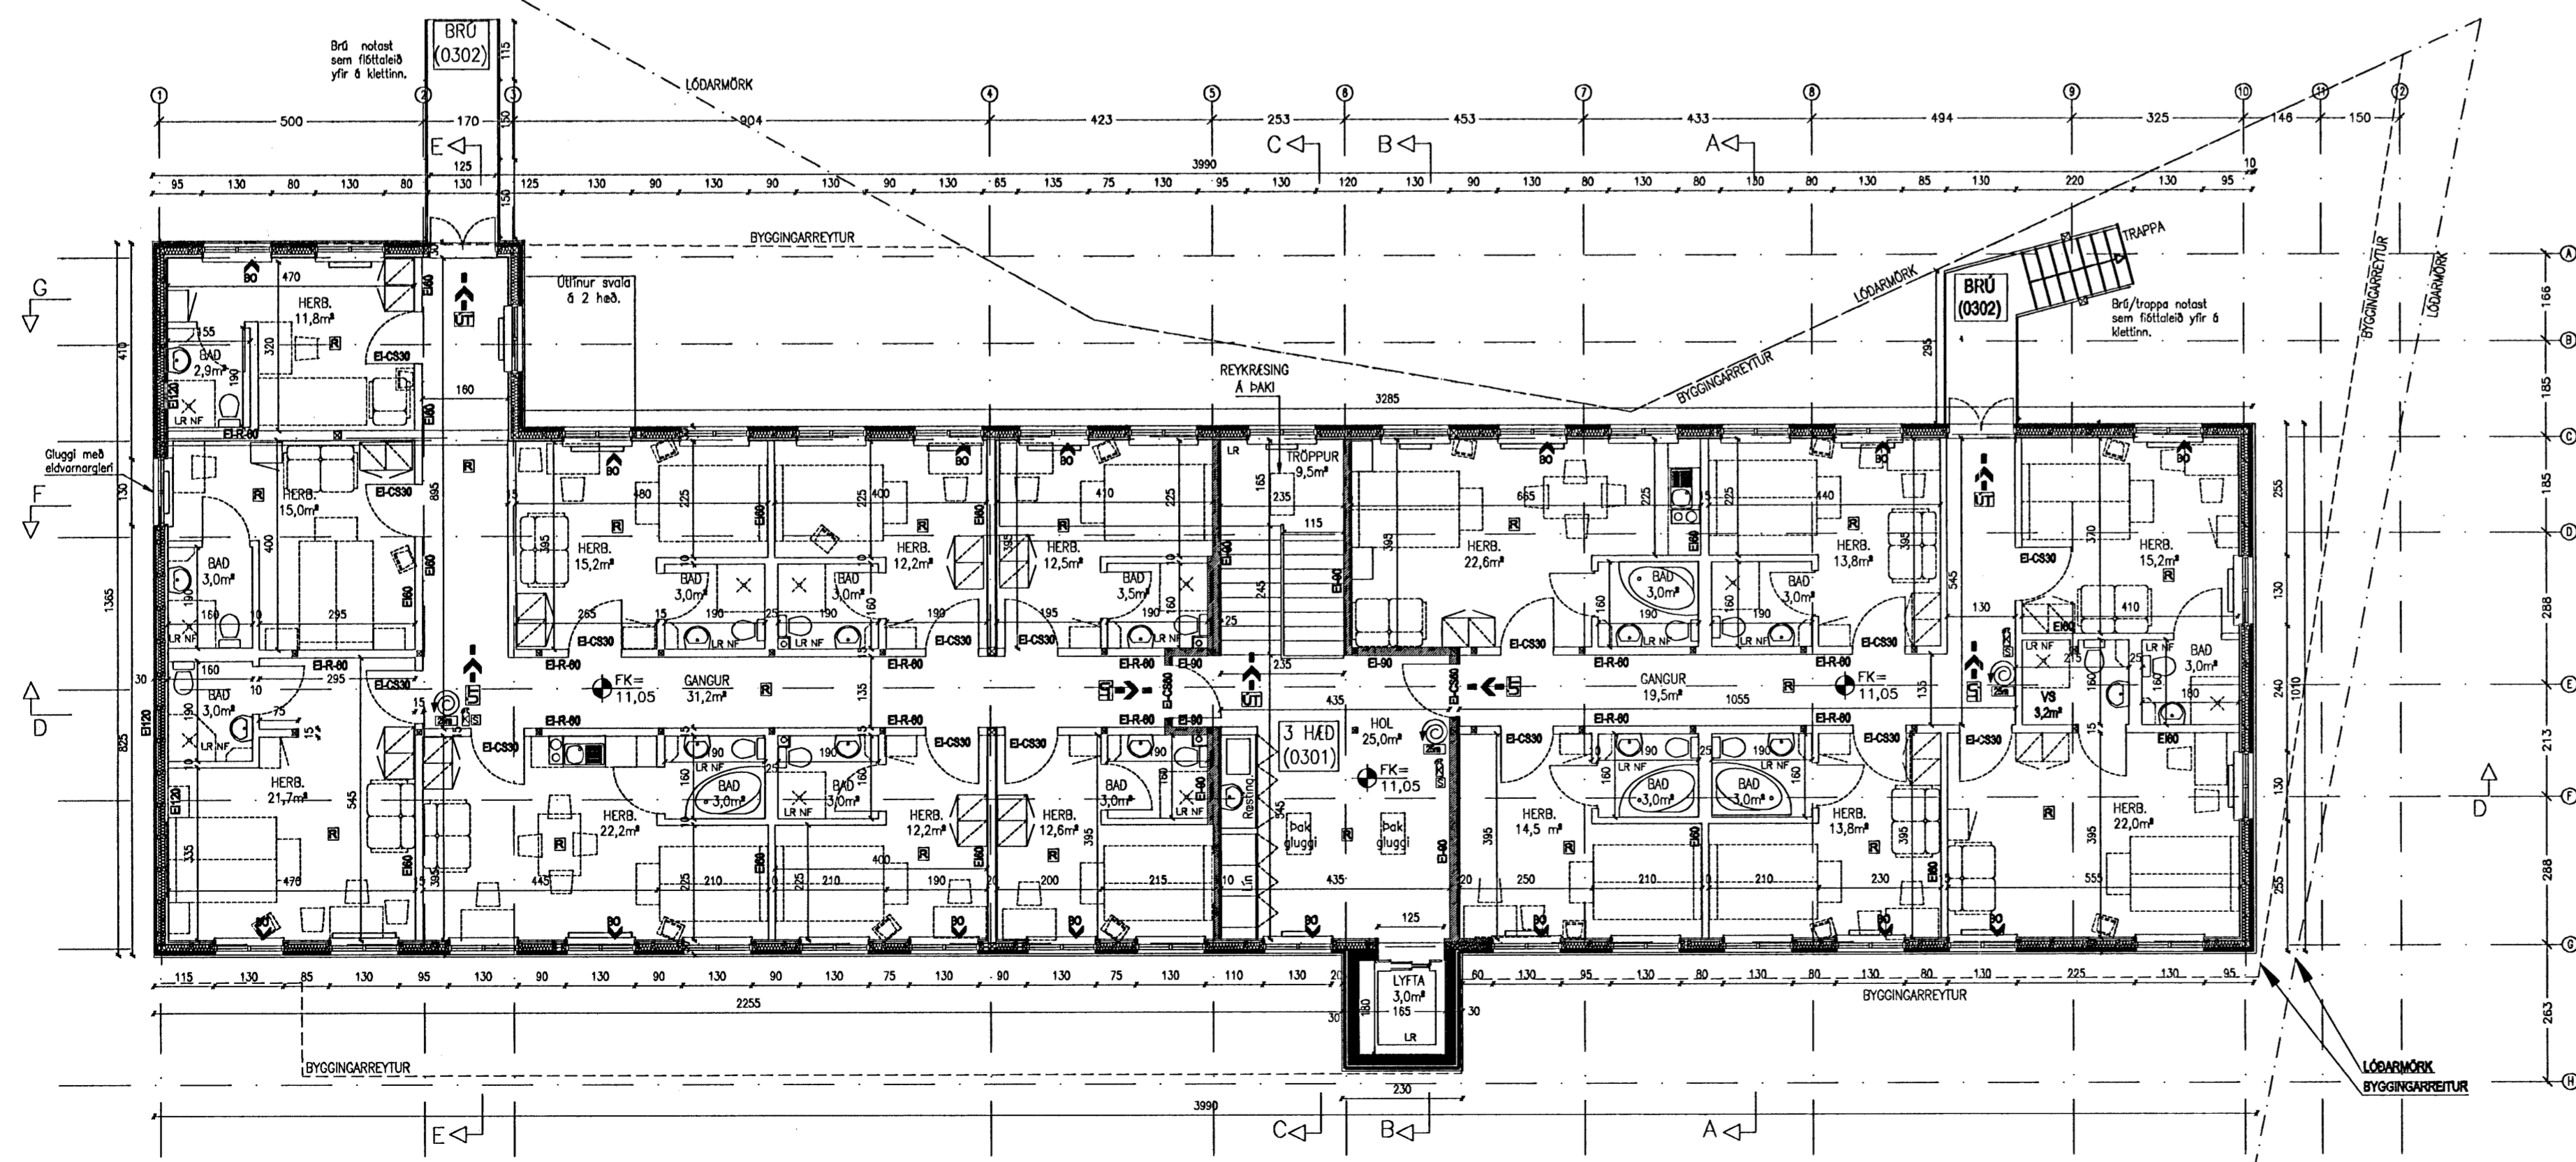

Grunnmynd 3. hæð. mskv. 1:100.

C:
B:
A:
BREYTINGAR: _____
DAGS: _____

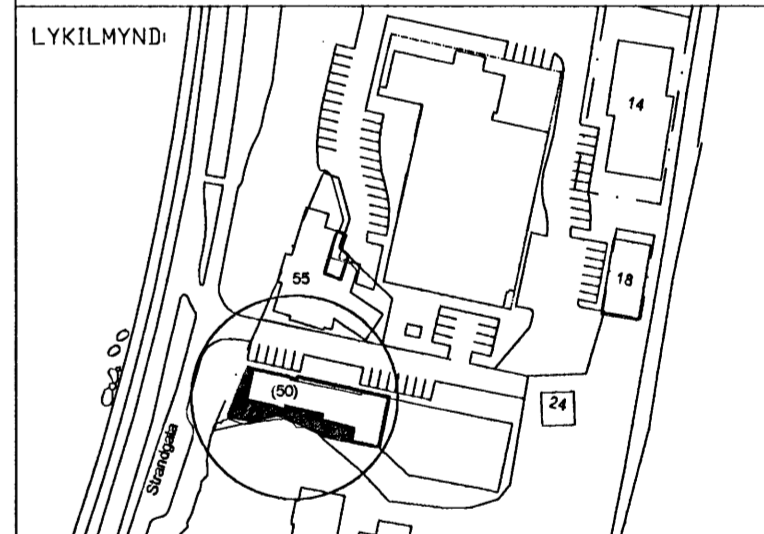

VERKKAUPI:
FJÖRUKRÁIN ehf.
VIKING HOTEL.
Strandgötu 57.
220 Hafnarfirði.



BYGGINGARHLUTI: HÓTEL
ADALUPPDRÁTTUR
GRUNNMYNDIR 3 HÆÐAR
OG ÞAKUPPBYGGING.
VERK: FJÖR-0410 TEIKNINGAR: A-0101
KVAFI: 1:100 TEIKNAD: DMM
DAGS: 14.03.2006 SKRÁ:

11.04.2006
Stöðkvítt hönnuð og byggisráðgjafi bs.

HEILBRIGDISEFTIRLIT
HAFNARFJARDAR-
OG KÓPAVOGSSV.ÉDIS
Garðatorgi 7 - 210 Garðabæ

11.04.2006
Guðni J. Guðnason

ÚTI INNI

ARKITEKTAR

ÞINGHÖLTSSTRÆTI 27 101 REYKJAVÍK
SÍMAR 5527660 & 5627660 FAX 5527661
NETFANG ul@ul.is
VEFFANG http://www.ul.is

BALDUR G. SVAVARSSON ARKITEKTAR FAI
120357-5149

JÓN ÞÓR ÞÓRVALDSSON ARKITEKTAR FAI
021256-7579

A-102