


Grunnmynd 3. hæðar  
m.kv. 1:100

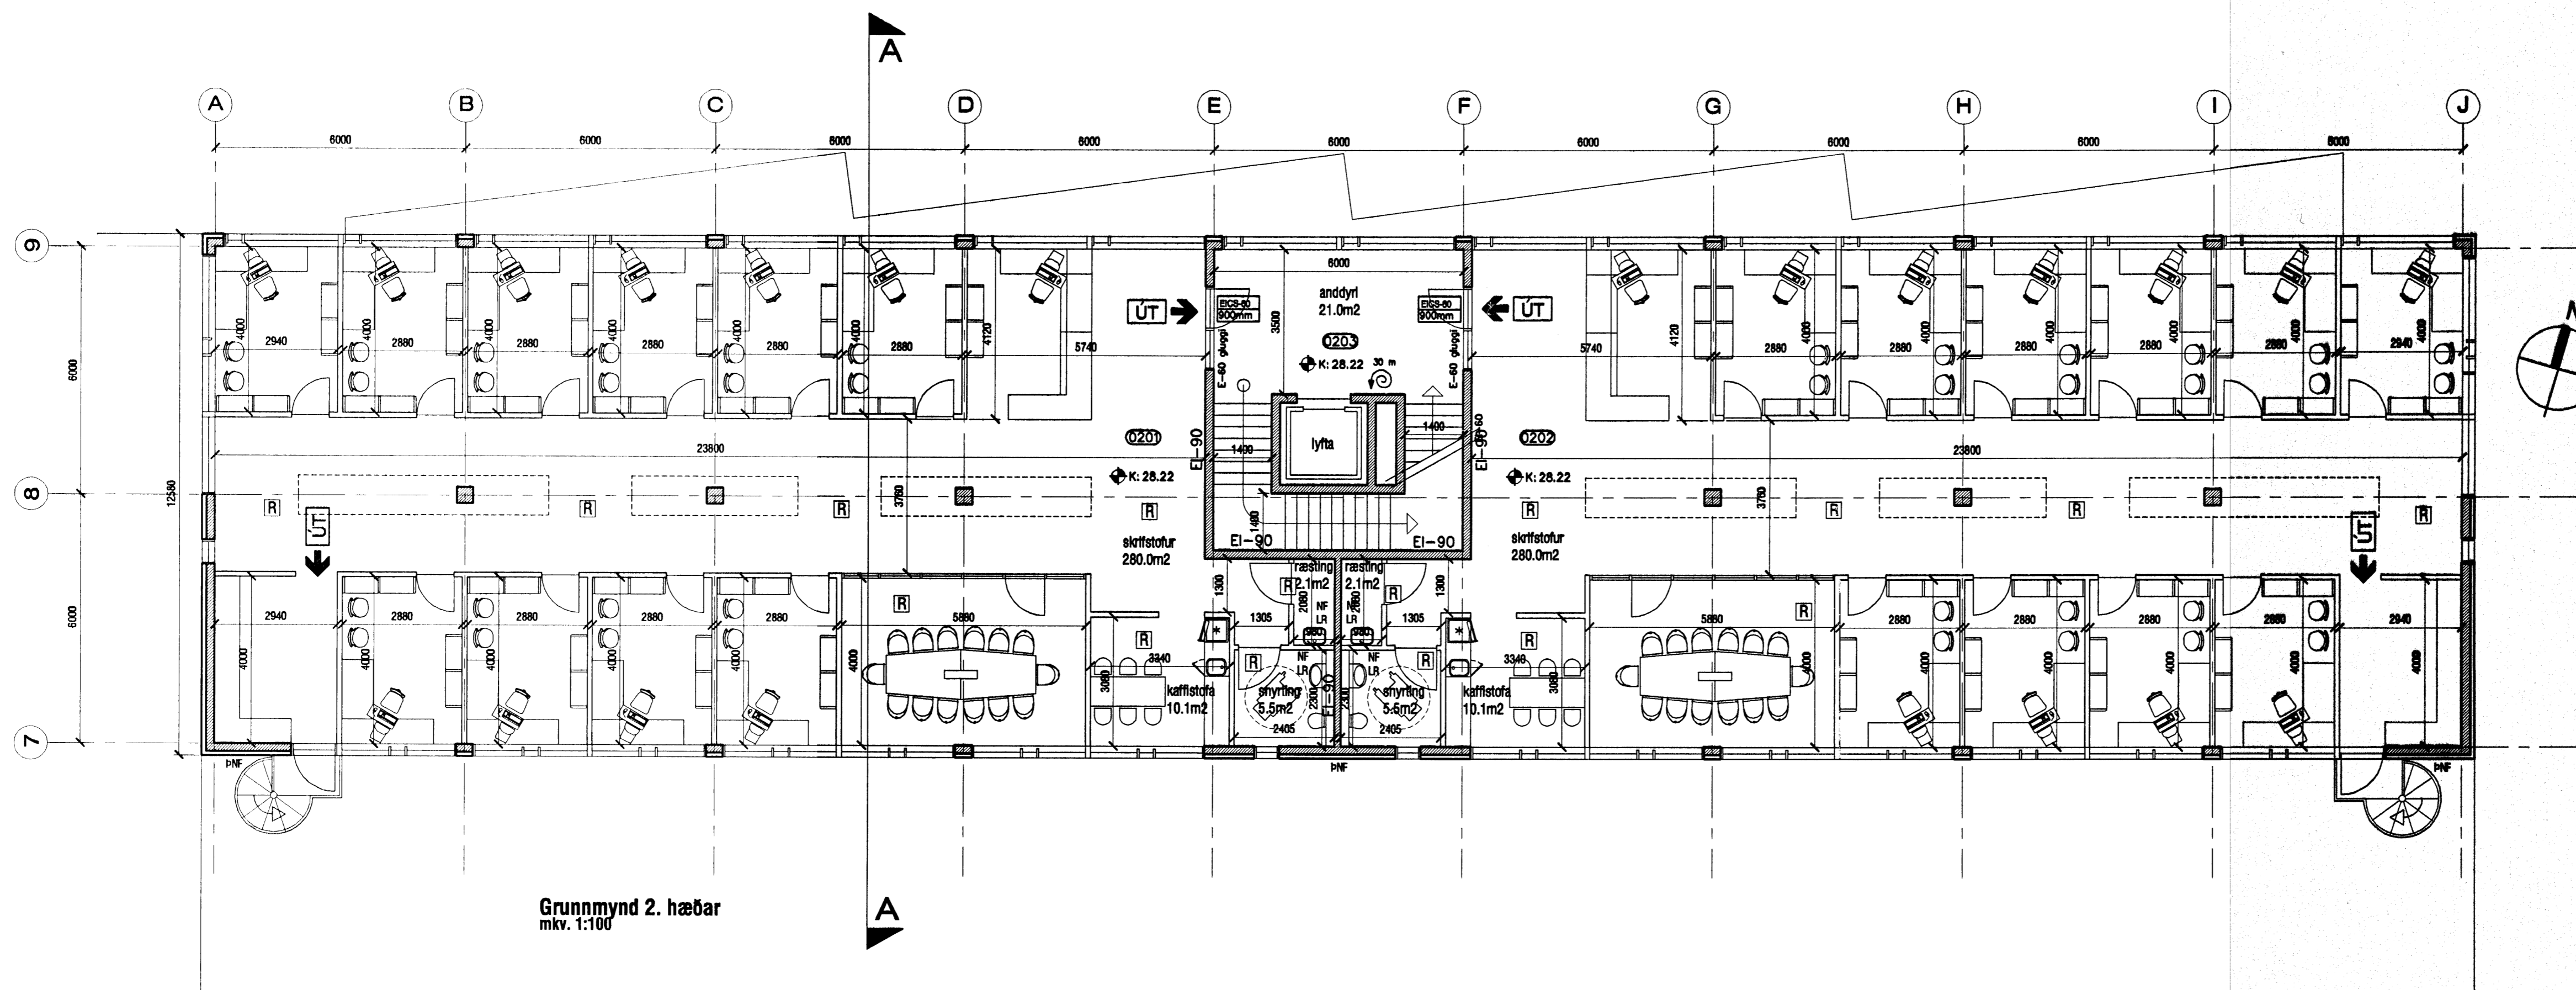

Grunnmynd 2. hæðar  
m.kv. 1:100

Samþykkt  
26 APR. 2006  
Bjarki Jóhannesson  
Skipulags- og byggingartulltrúi

Þinging

Þinging

**aok!**  
Kári Eiríksson arkitekt FAI - kt. 070365-4059  
VERKSTÆÐI ARCHITECTA ehf. - la. 57000-2210 - Garntanard 5 - 220 HL  
Sími: 565 8779 - GSM: 890 0806 - Email: kar@aok.is - www.aok.is

verksaup  
**Eðvarð Björgvinsson**  
Tjarnarvellir 3, Hafnarfjörður  
Verslunar- og skrifstofuhúsnæði  
Grunnmyndir 2. og 3. hæðar  
0601 202  
**ADALUPPDRÁTTUR**  
háskrá: KE  
m.kv.: 1:100  
13. mars 2006  
0601-202.dwg  
Ath: Öll veldisrit skjal bera undir höndum.  
Munir ekk of tekið á sig, Öll mál skilgjaf á stafrum.  
Ósamræmi í tekið á sig skjal úthryna höndum skrá.

27/3/06  
Stökkvilló höfuðborgarsvæðis h.s.  
Bjarki

HEILBRIGDISEFTIRLIT  
HAFNARFIARDAR-  
OG KÓPAVOGSSVÆÐIS  
Garðatorgi 7 - 210 Garðabæ  
28/3 2006