


Samþykkt
26 APR. 2005

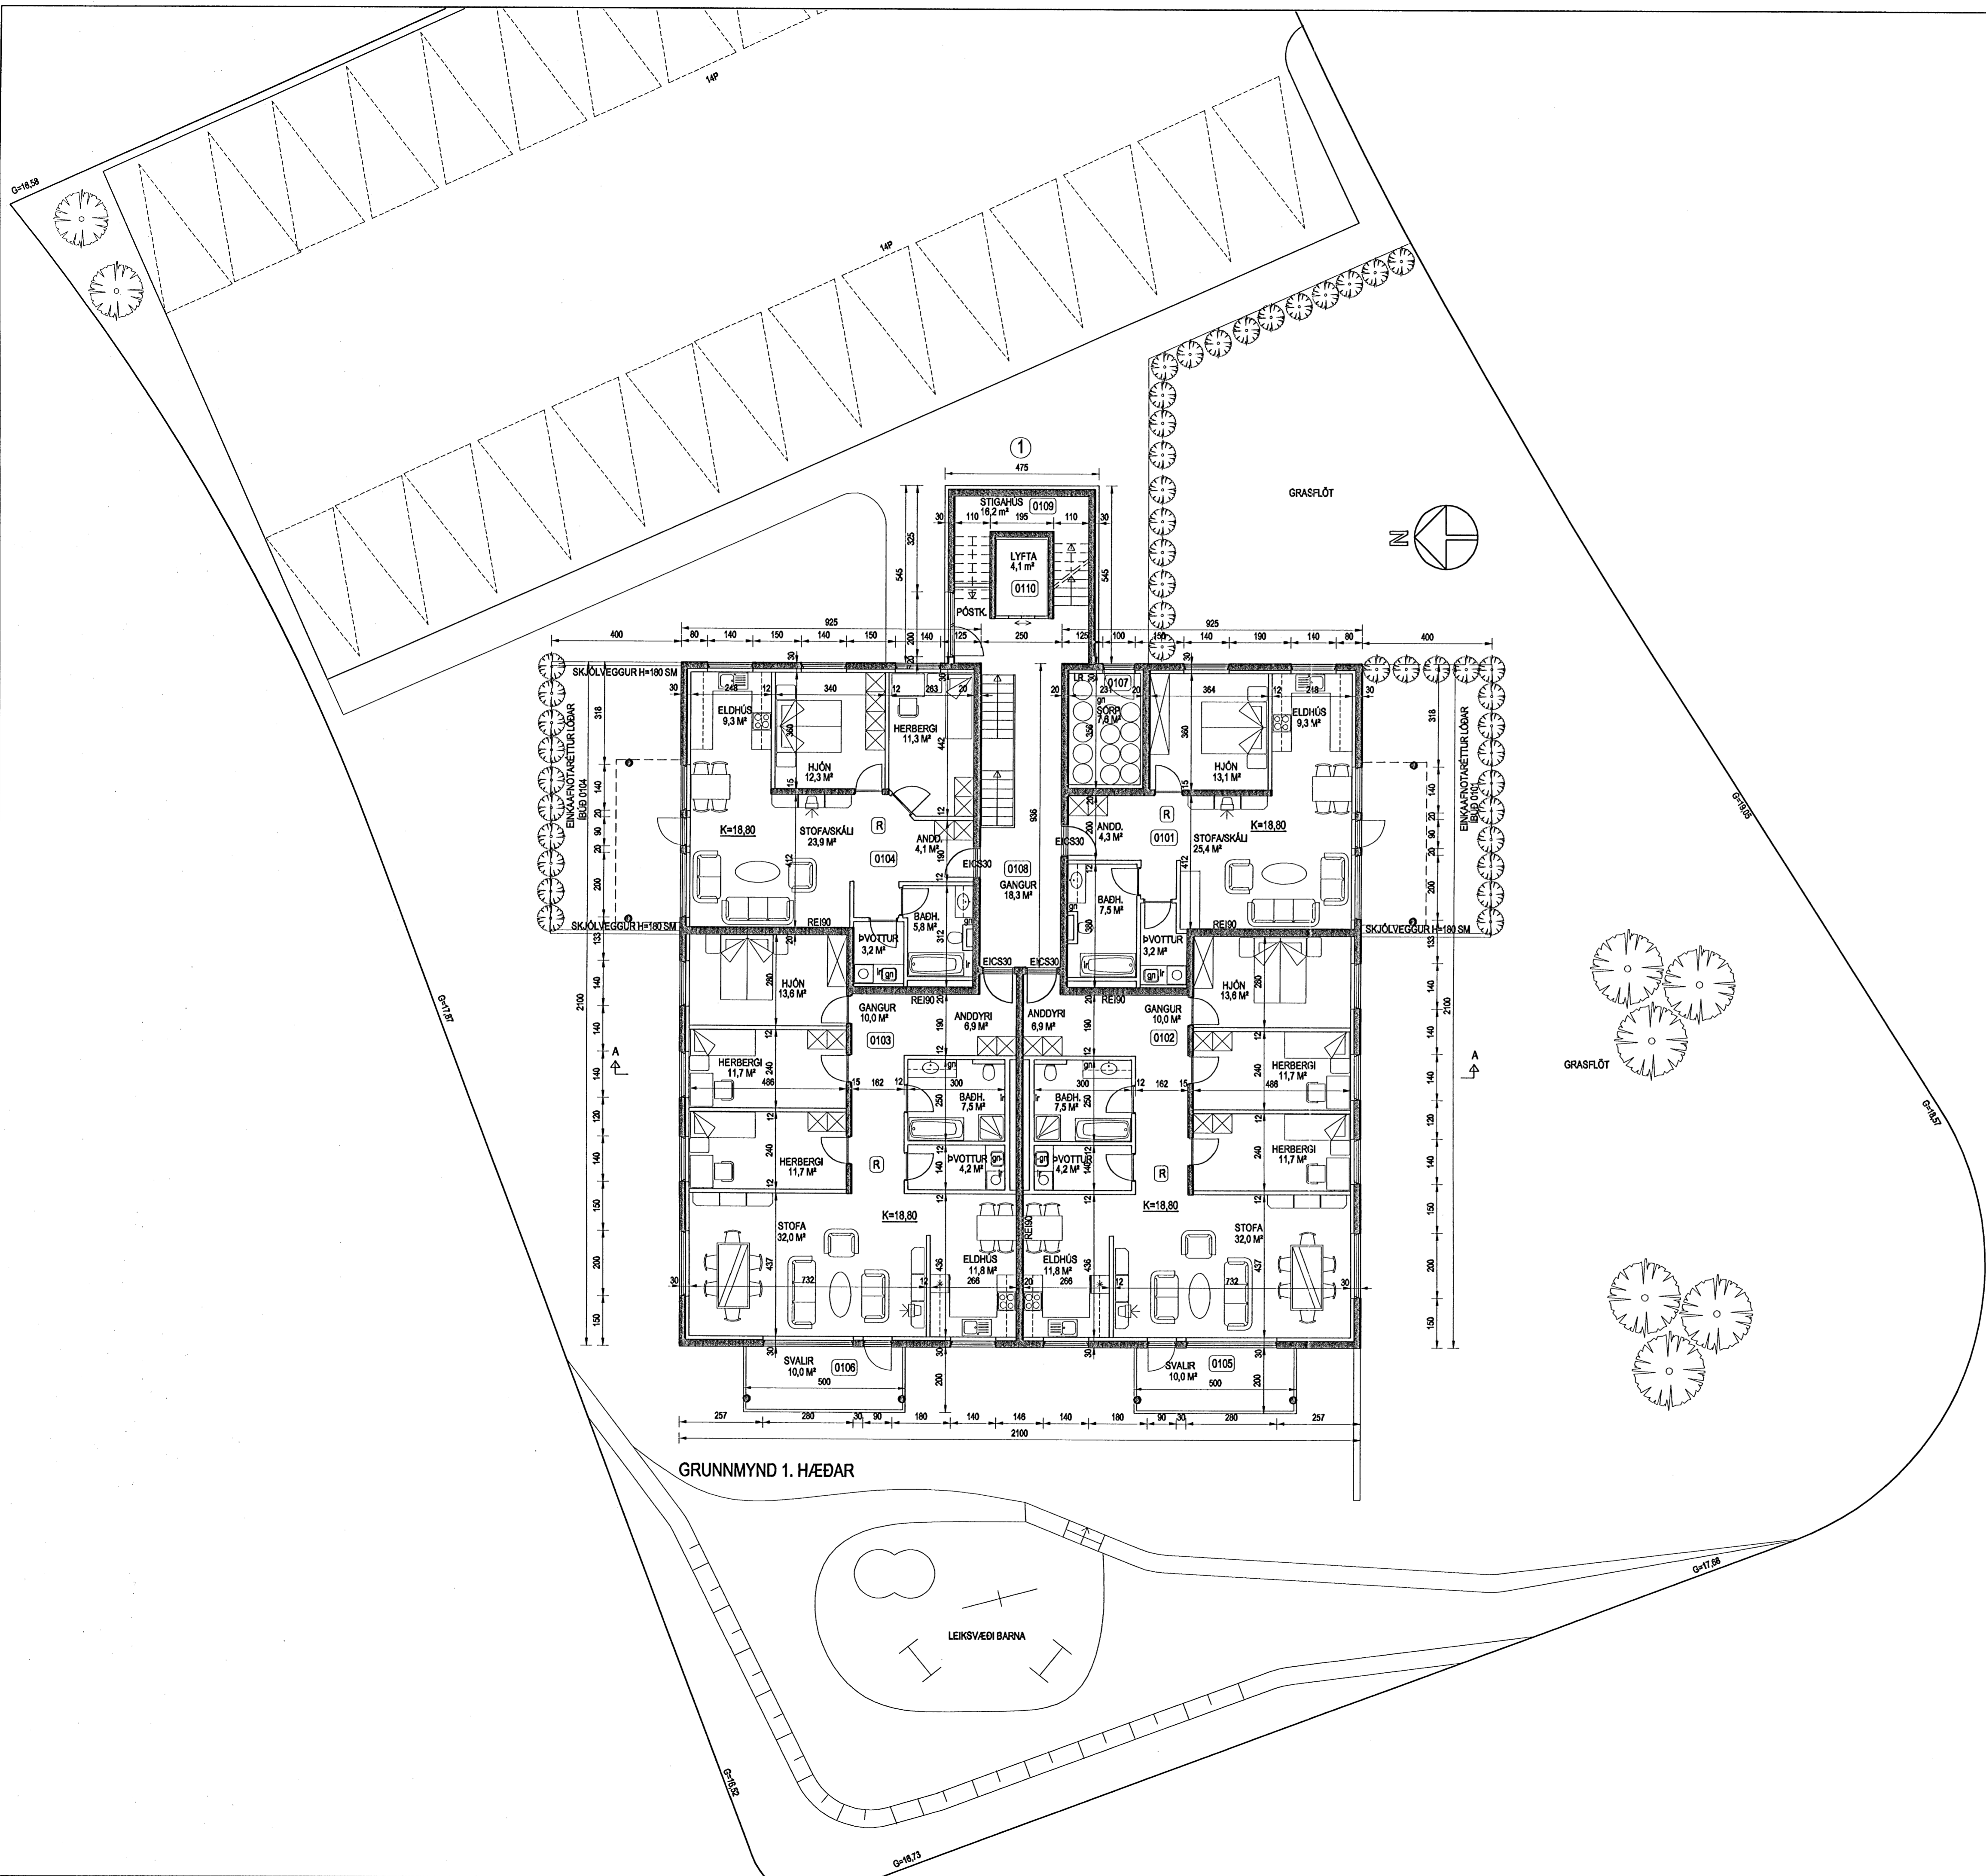

GRUNNMYND 1. HÆÐAR

Br. nr.	Dags.	Af.	Breyting
(A)		þF	LEIÐR. Á NÖMERINGU EIGNA
(B)			
(C)			
(D)			

**TEIKNISTOFAN
TORGÍÐ**
RÁÐGJÖF - HÖNNUN - EFTIRLIT

ARMÚLI 38, 108 REYKJAVÍK, Sími 669-8968, FAX 669-8978
 Þorsteinn Fríðjónsson, Magnús Þ. Guðmundsson,
 byggingateknifráningur, Innviðissarkitekt.
 Kl. 211055-8299 Kl. 240654-5559
 netfang: torgid@simnet.is mgtorgid@simnet.is

**AKURVELLIR 1
HAFNARFJÖRÐUR**

Tekningarheiti GRUNNMYND 1. HÆÐAR
SNÍÐ

Dags. 07.02.2005. Kvæði 1:100
 Hannað þF Teknað þF Samþ. *[Signature]*
 Verkef. 05-805 Tekn.nr. 103 Breyt.nr. A