


Skráningartala: Hringhella 14, Hafnarfirði		Skráningarnúmer: 188571		Skráningarið: Jón Guðmundsson		Kennitala: 3105513259		Útgáfa: 4.011 Dags: 20.1.2006									
Uppskipting og lýsing		Stærðir		Stærðir		Stærðir		Stærðir									
D0	D1	D2	D3	D4	D5	D6	D7	D8	D9	D10a	D10b	D11	D12	D16	D17		
Lokun	Rými hadskot	Notkun teki	Notkun frakkun	Eignar- teki	Borðfotur m ²	Millifotur m ²	Slógi m ²	Op m ²	Brúðfotur m ²	Brúðfotur sk x 1.8	Salaheð m ²	Salaheð m ²	Brúð- fotur m ²	Netfotur m ²	Eftirforðun m ²	Rekstris- skipting m ²	Skota- rúmmál m ³
		Matshúsi			691.8	194.9	15.6	5.5	881.2	15.0			3 832.6	820.5	858.4		3 366.990
		Botn											138.4				
		T. hæð			691.8	194.9	15.6	5.5	881.2	15.0			3 894.2	820.5	858.4		
A	0101	Geymslurými	N	0101	172.0	3.8			172.0		4.22	6.52	923.6	157.6	172.0	5.37	846.312
A	0102	Geymslurými	N	0102	85.0	3.1			85.0		4.22	6.52	456.4	75.4	85.0	5.37	421.008
A	0103	Léttur iðnaður	N	0103	85.0	5.5			85.0		4.22	6.52	456.4	77.8	85.0	5.37	417.786
A	0104	Léttur iðnaður	N	0104	85.0	3.2			85.0		4.22	6.52	456.4	77.8	85.0	5.37	417.786
A	0105	Léttur iðnaður	N	0105	85.0				85.0		4.22	6.52	456.4	77.8	85.0	5.37	417.786
A	0106	Léttur iðnaður	N	0106	172.0				172.0		4.22	6.52	923.6	157.6	172.0	5.37	846.312
A	0107	Millioft.	N	0107		84.8			84.8	8.3	2.72	3.82		84.8			76.5
A	0108	Millioft.	N	0108		40.1			40.1	3.4	2.62	3.72		40.1			36.7
A	0109	Millioft.	N	0109		59.0		5.5	47.5	3.1	2.62	3.72		45.0			44.2
A	0110	Millioft.	N	0110		17.0			17.0		2.62	3.72		18.0			17.0
A	0111	Inntaksrymi	T	X		7.8			7.8		2.50	3.02		21.4			5.6

Athugasemdir
Húsið er byggt upp sem einingahúsi. Öveggir eru steinstöplum samlokunum. Heildarþykkt öveggja 28 cm. Þakið er borð upp af limtrébitum og þar ofan á þakningar.

Samleiðni summa

Eignar- teki	Notkun teki	Bíð fotarmál m ²	Sérgn m ²	Sérgn og samleiðni m ²
0101	Geymslurými	248.5	846.312	846.312
0102	Geymslurými	121.7	421.008	421.008
0103	Léttur iðnaður	129.2	417.786	417.786
0104	Léttur iðnaður	102.0	417.786	417.786
0105	Léttur iðnaður	85.0	417.786	417.786
0106	Léttur iðnaður	172.0	846.312	846.312
Alls		858.4	3 366.990	3 366.990

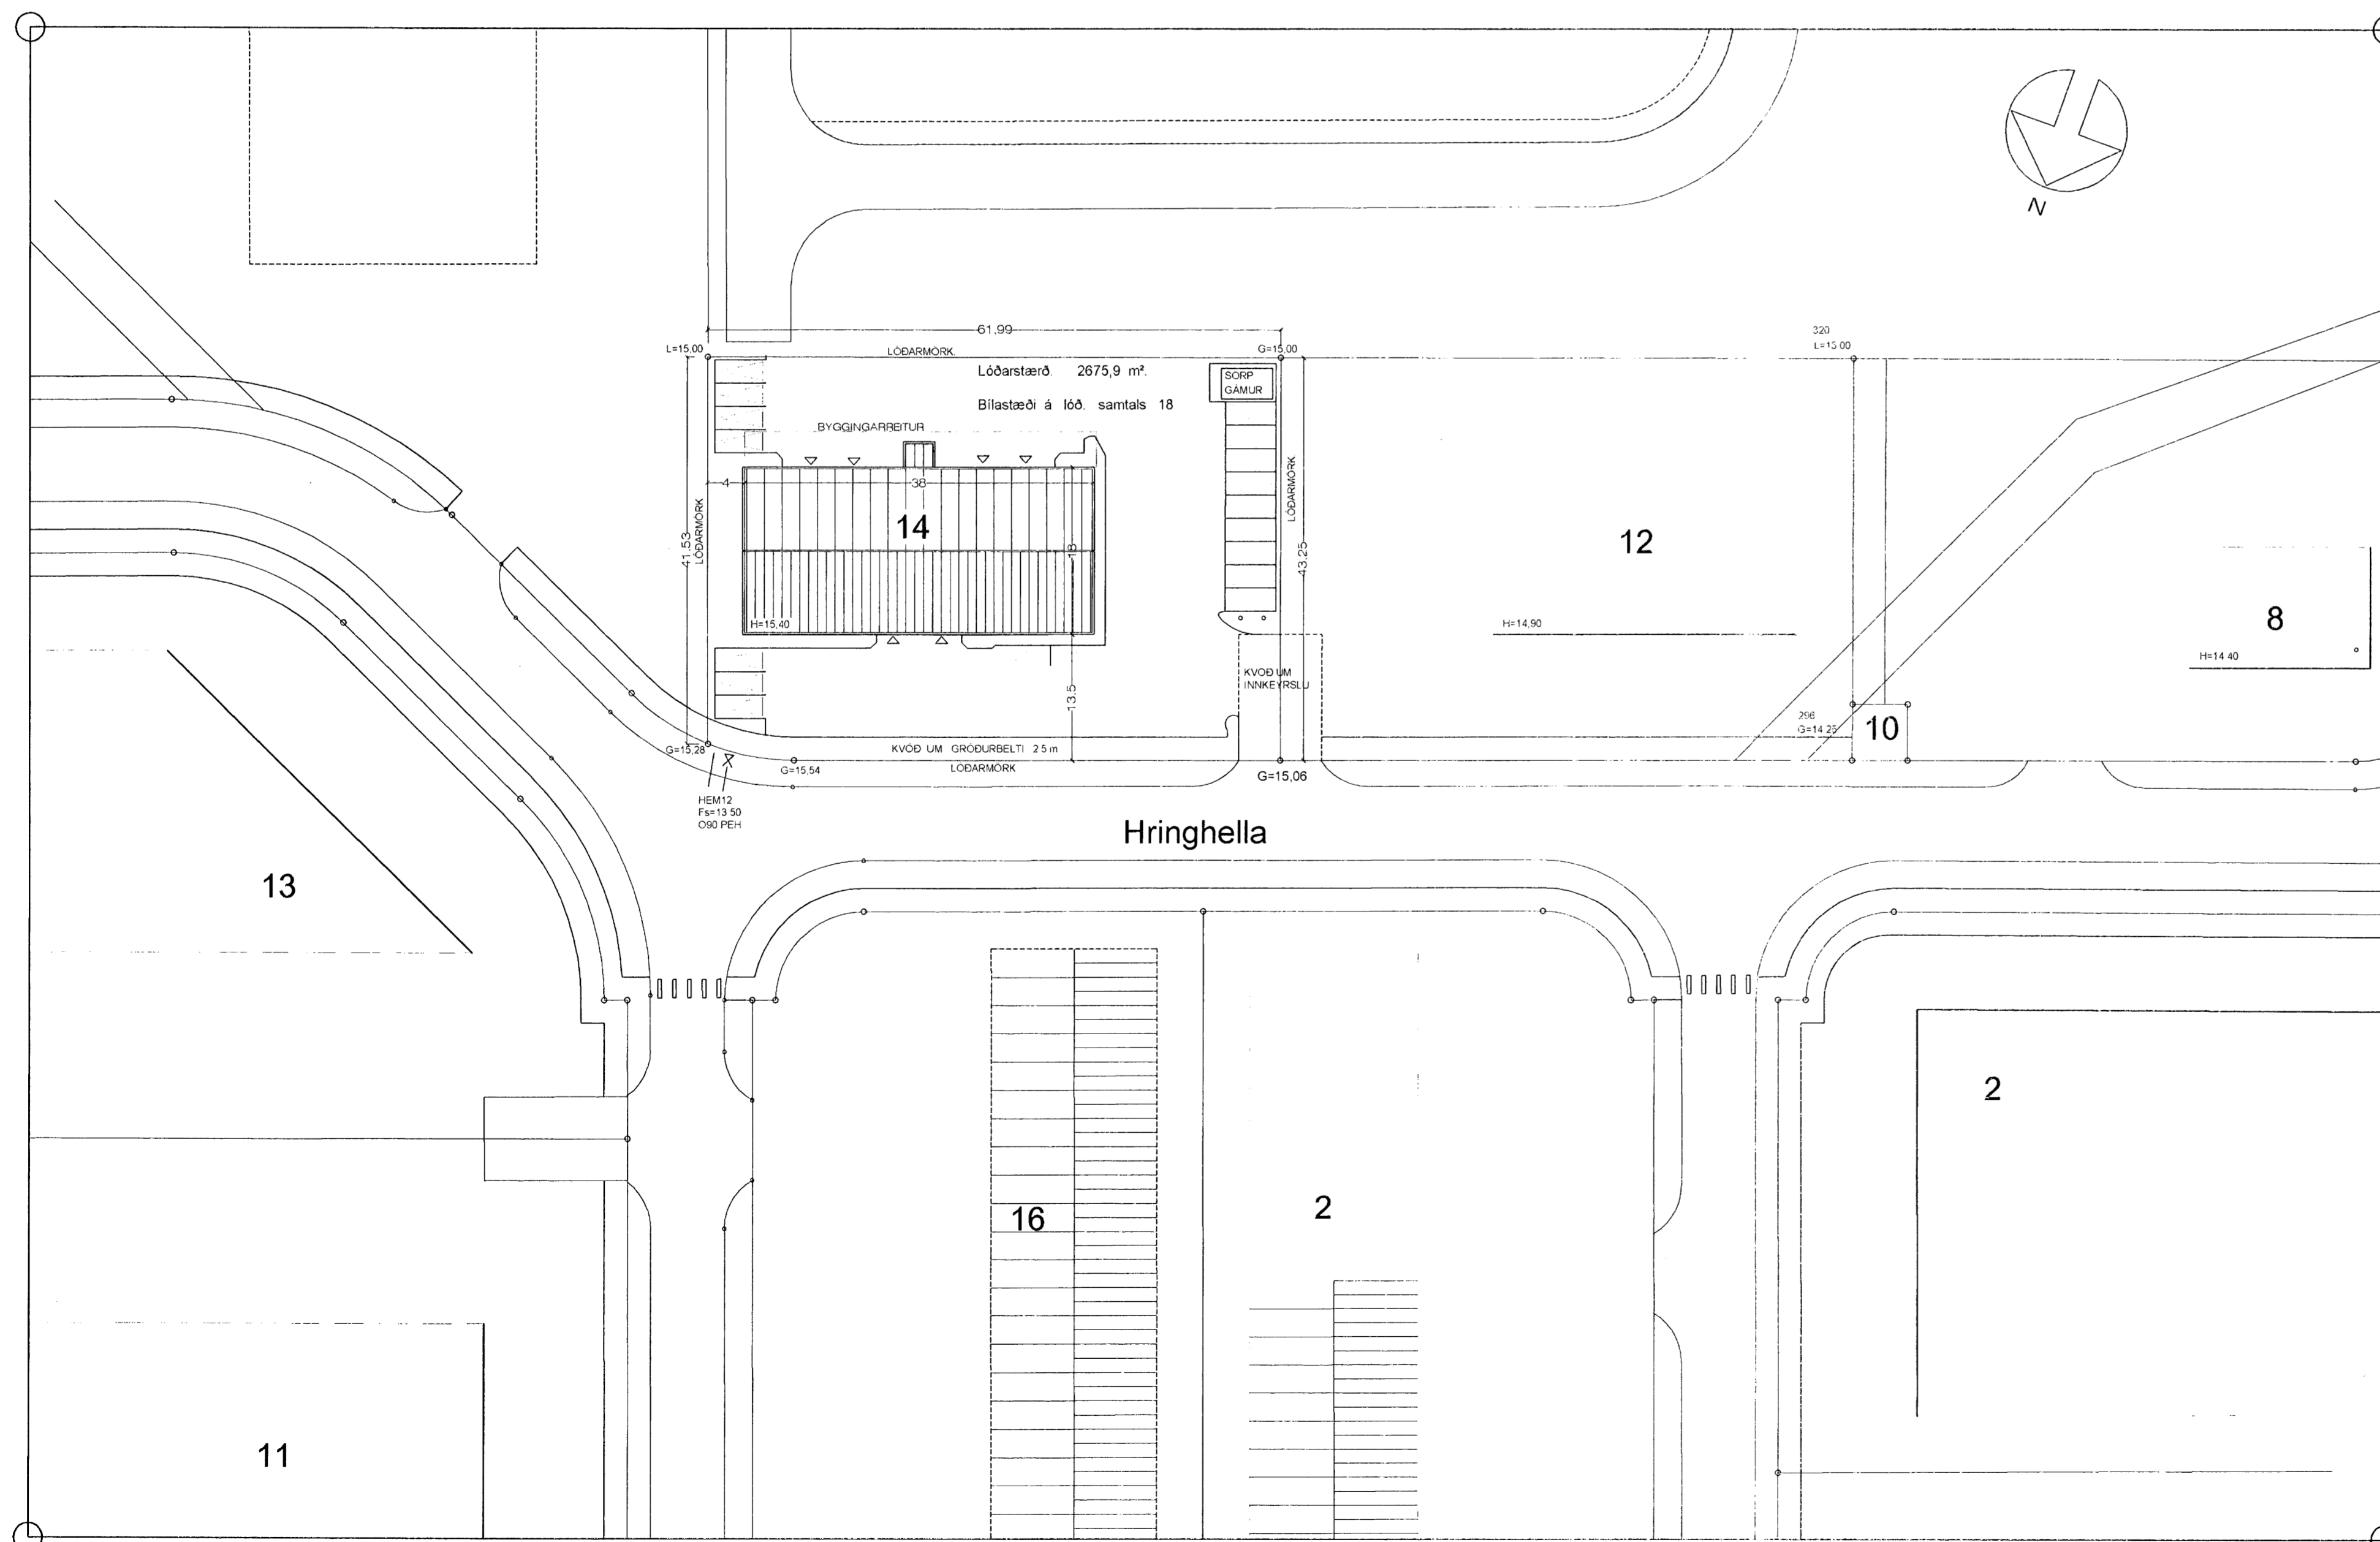

Bílastæða þörf hússins er 15 Bílastæði.
Bílastæði á lóð eru samtals 18 Bílastæði.

31/1/06
Stofnunin hefur tekið ábyrgð á þessum
E. Þorsteinsson

Breytt. 19. - 1. - 2005
Breytt skráningartöflu.

Jón Guðmundsson arkitekt. Suðurlandsbraut. 16. 18.1.2006 17:07. Hringhella 1903.dwg