

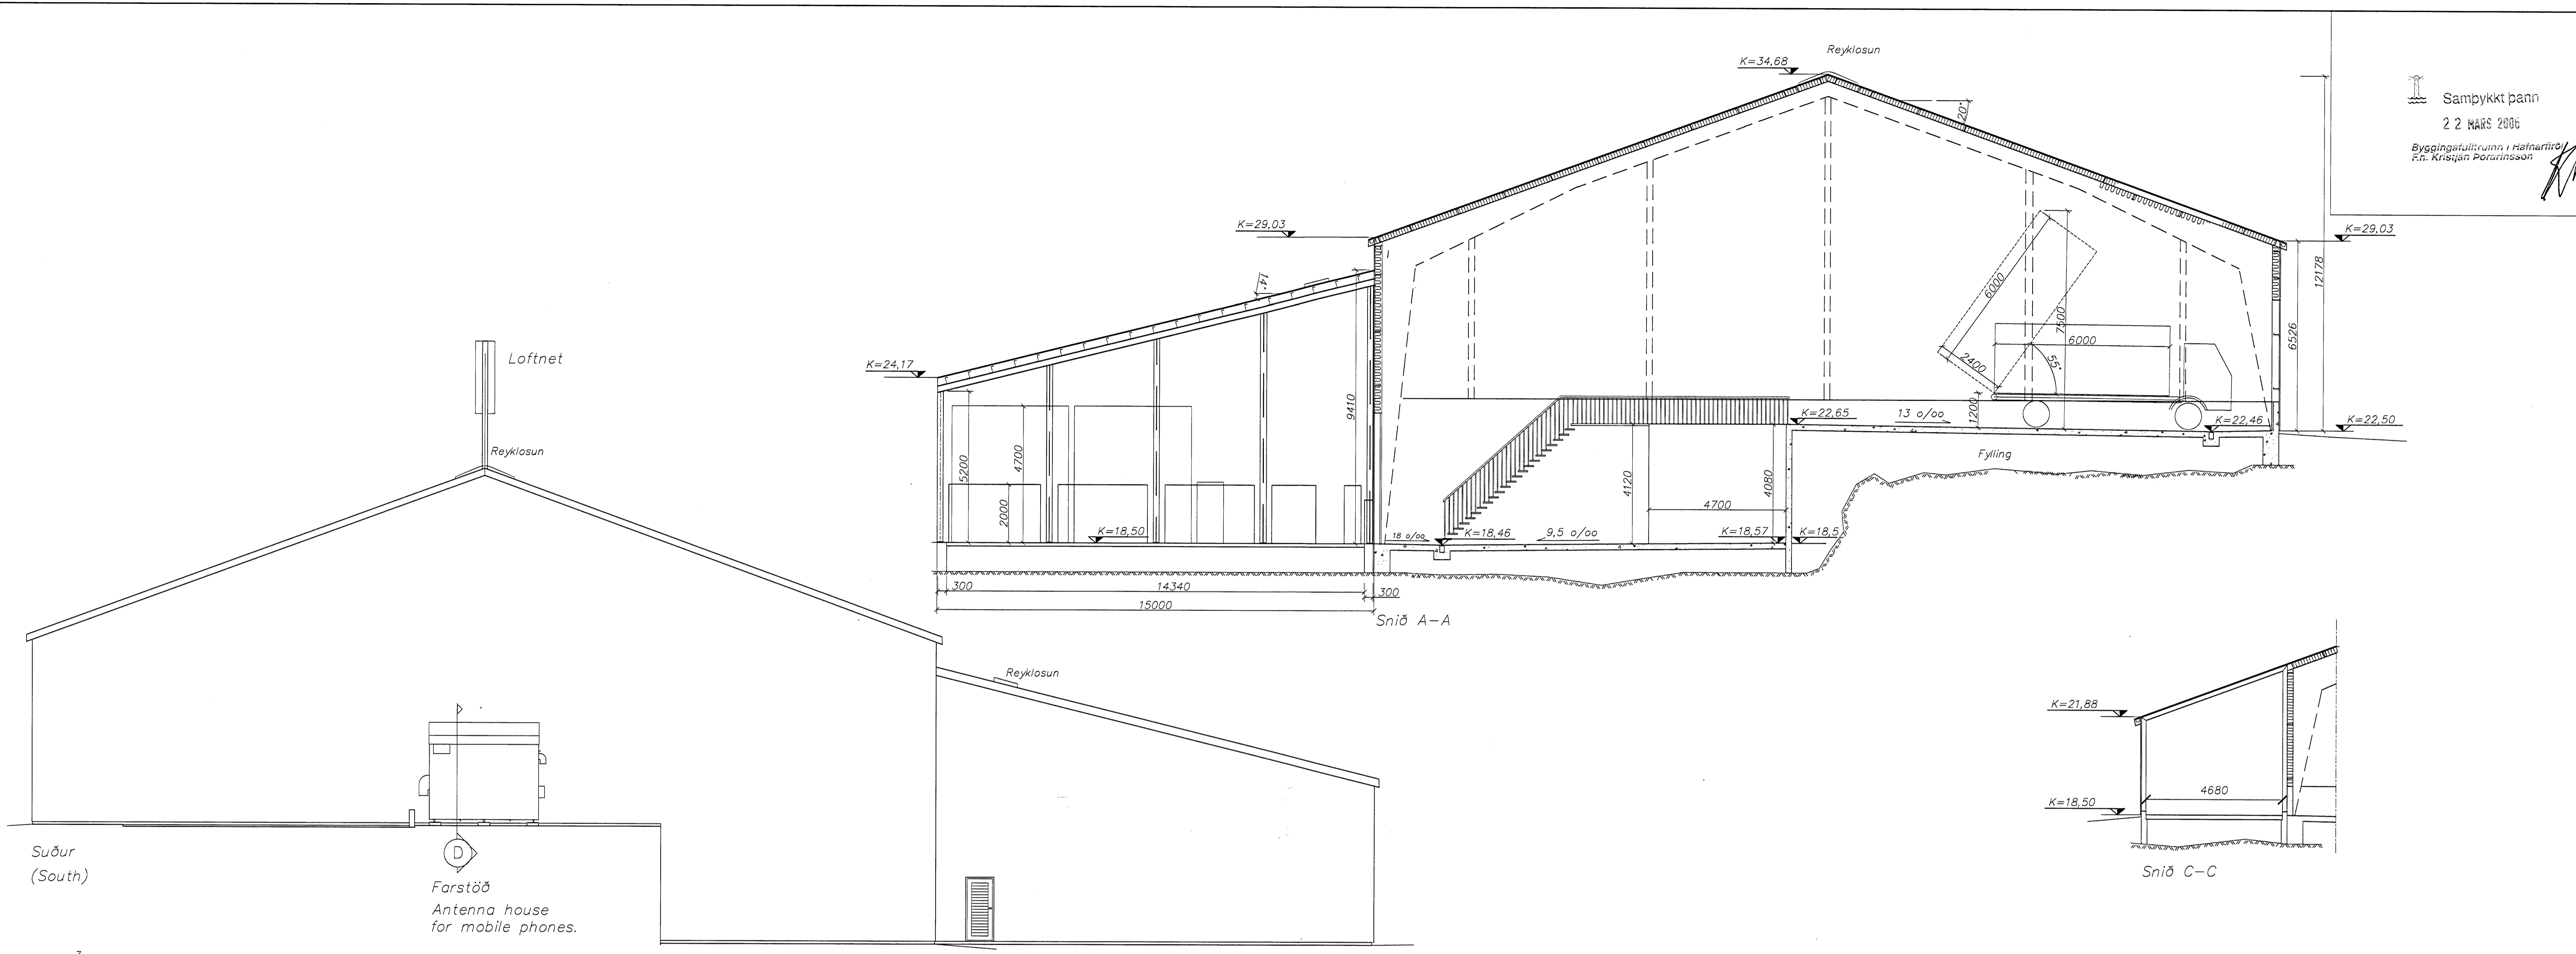
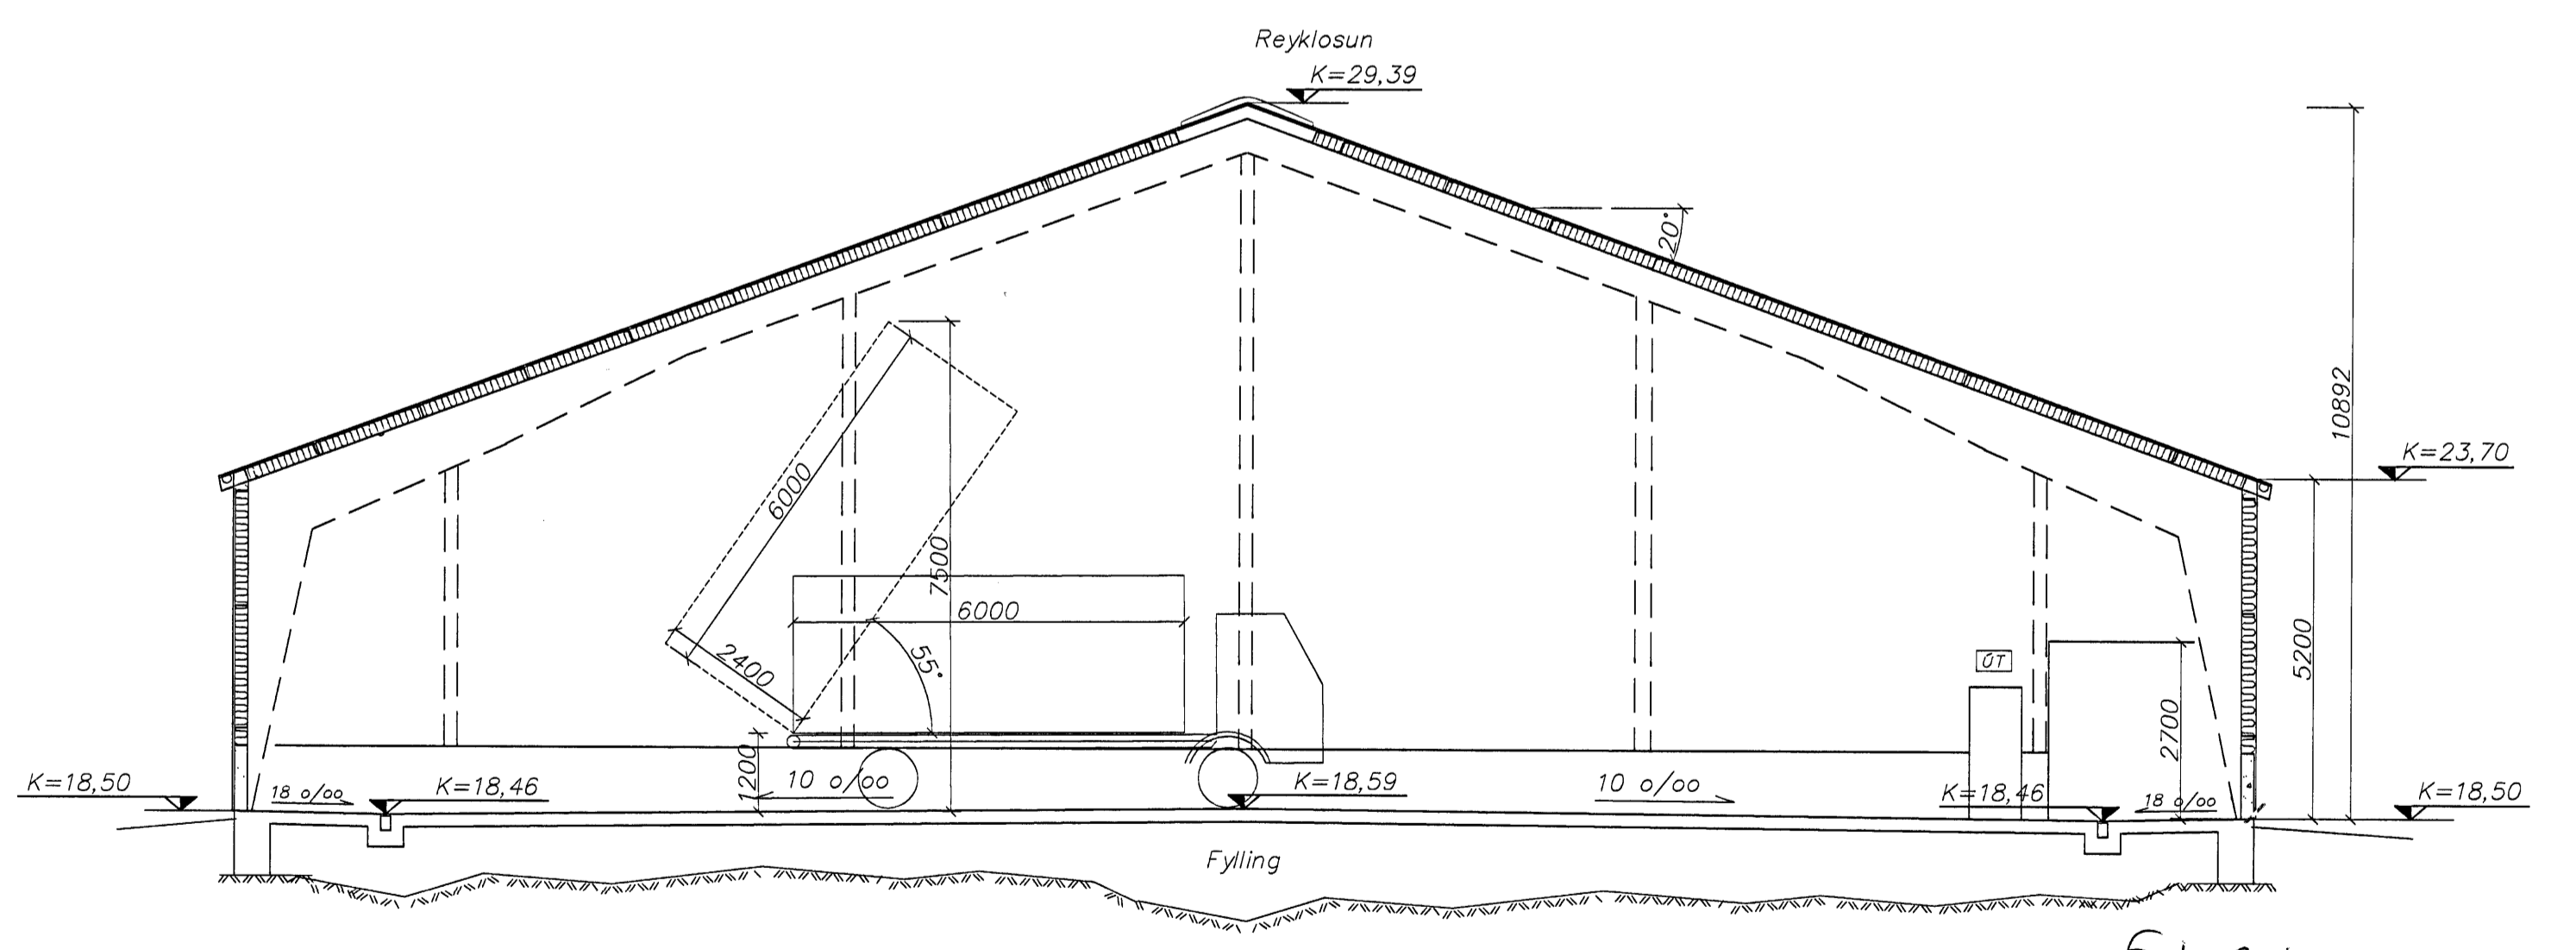


Sampykkt þann
22 MARS 2006
Byggingafulltrúinn í Hafnarfirði
F.n. Kristján Þórunnsson

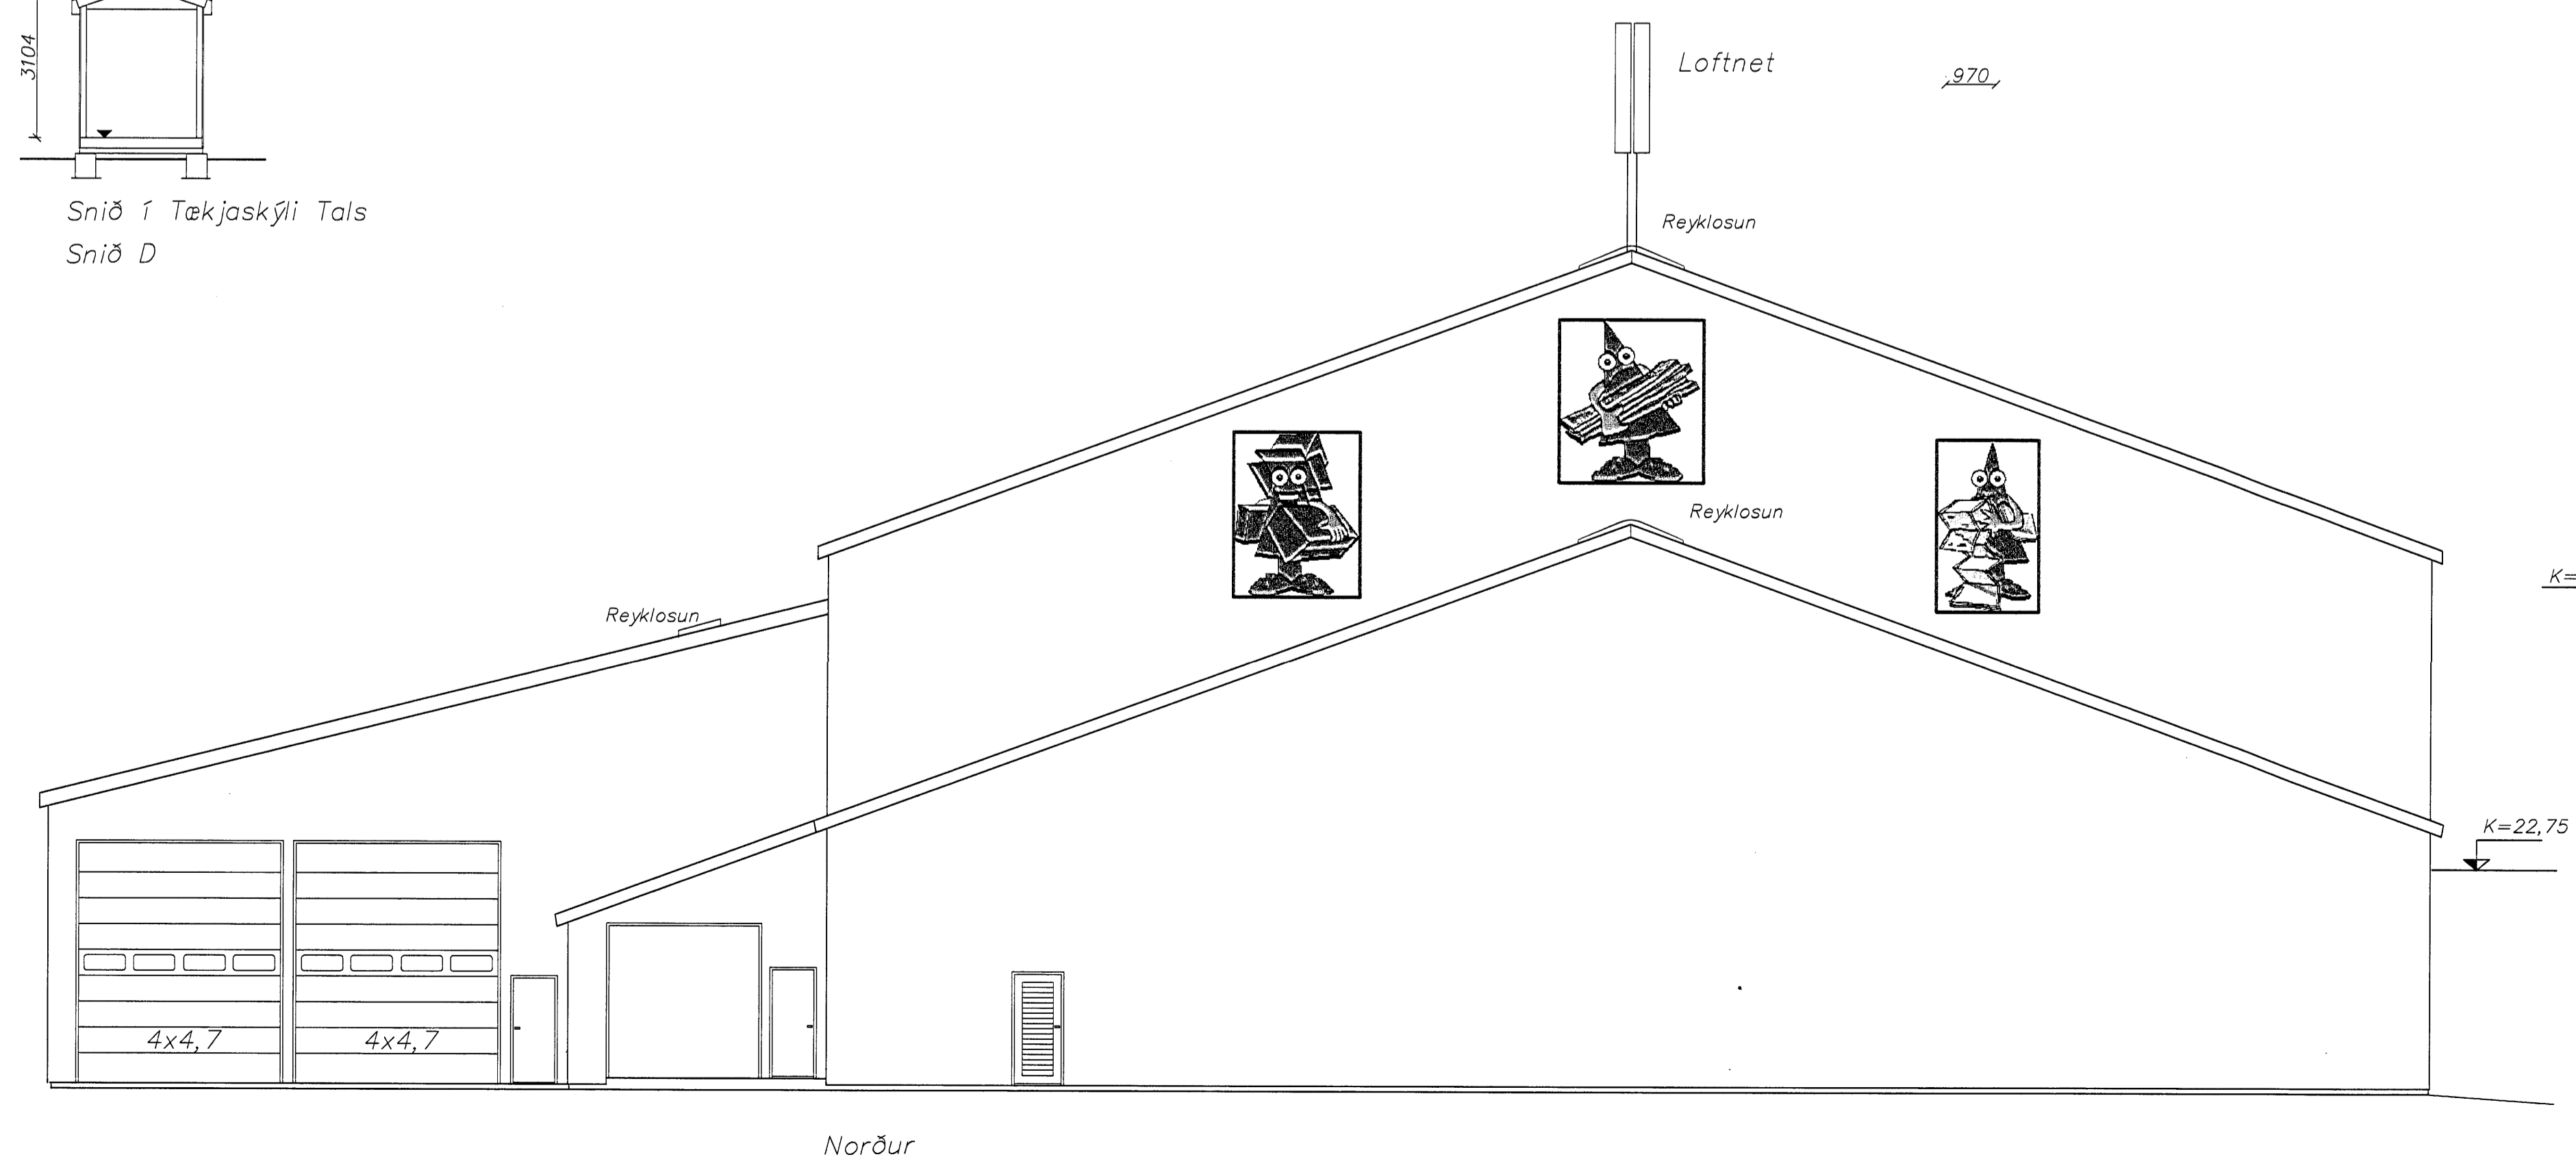

Suður (South)
Farstöð
Antenna house for mobile phones.

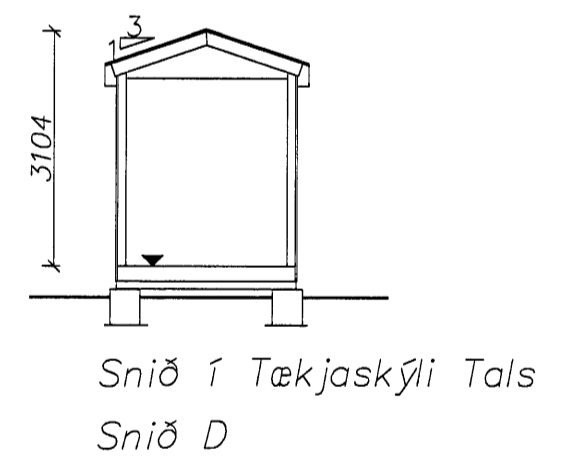

Snið B-B
E.V. H.S.
23/2 06
P. Þórunn

dags.	breyting	nafn	dags.	breyting	nafn
20.02.06	Hæð og bakhalda á skýli breytt	AS	12.02.99	Ekkert tekið upp að hólur sé suður gólf næst austur hlíð þakkeðlar samræmir 1 20', hærri manir laukabúr um 2,42m og lagi manir hakaður um 2,96m	HM
				Tilfarla á hurðum, reyklosun 1 manni sameinuð í stímsáskilvæði skrangur og klætt á sama hæð og ávinnsluáæði. Tækjaskýli og loftneti Tals bætt við.	HM
				Nýtt vísahúsi, málugólf, brunavarnir og skráningartöflu	HM
				Síðl, skráningartöflu og brunavarnir	HM
				Skráningartöflu	HM

Strendingur ehf.
Verkfæðingjónusta
Reykjavísurvegur 48 - 220 Hafnarfirður
Sími 565 5446, Fax 565 5441

Berghella 1, Hafnarfirði
Umhleðslu- og úrvinnsluhús
Útlit og snið

dagsetning: jan. 1999
teikn. nr: 103
málkvæði: 1:100

AT-24-95-43-4119