Samþykkt þann
12 APR. 2006
Byggingafulltrúinn í Hafnarfirði
F.h. Kristján Þórarinsson

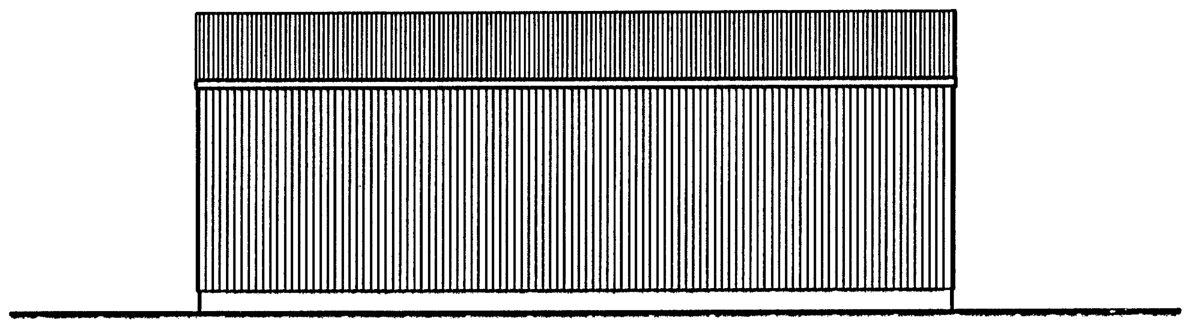

Suðurhlið 1:100

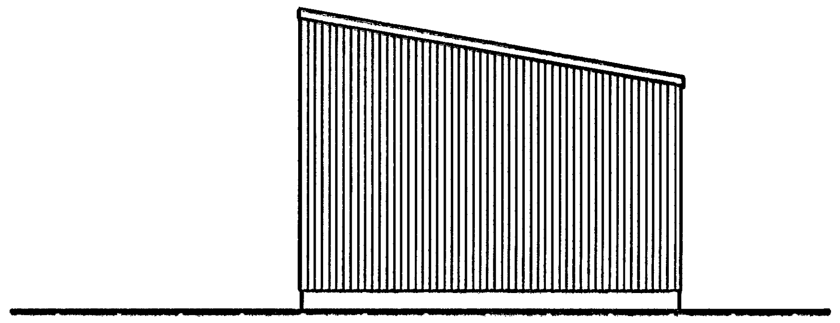

Vestur 1:100

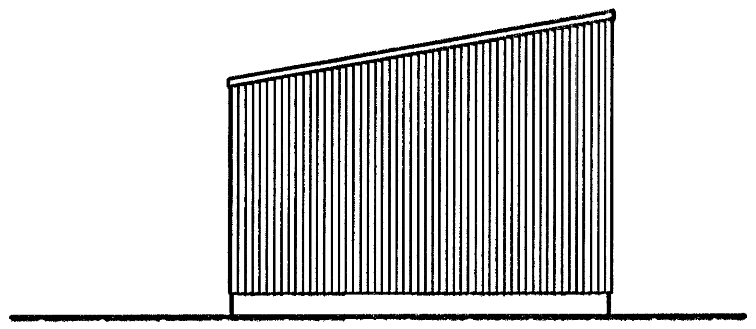

Austur 1:100

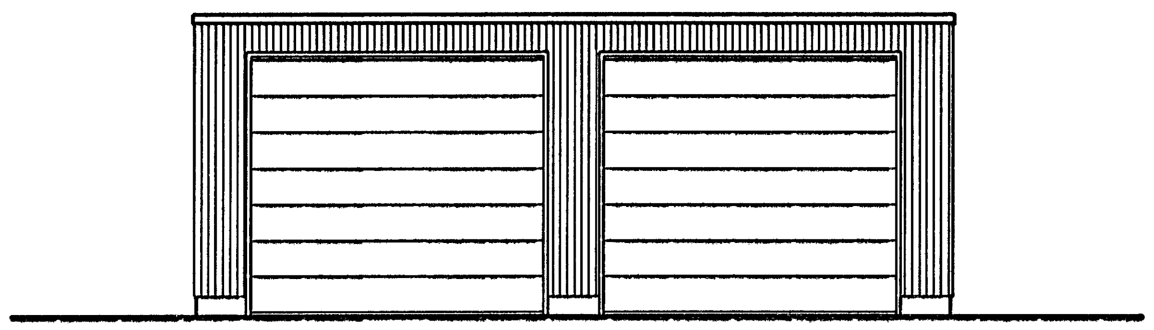

Norðurhlið 1:100

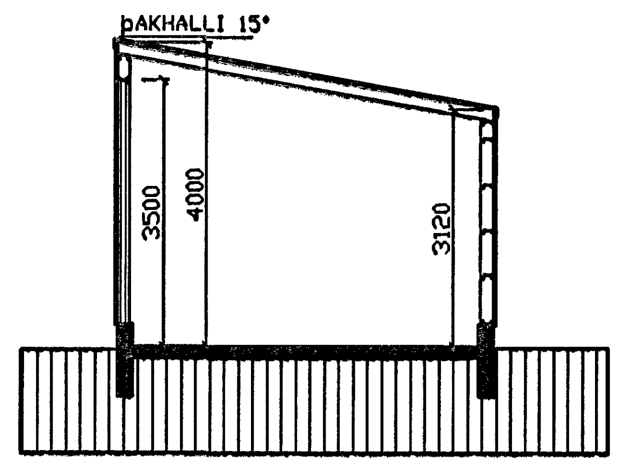

Snið 1:100

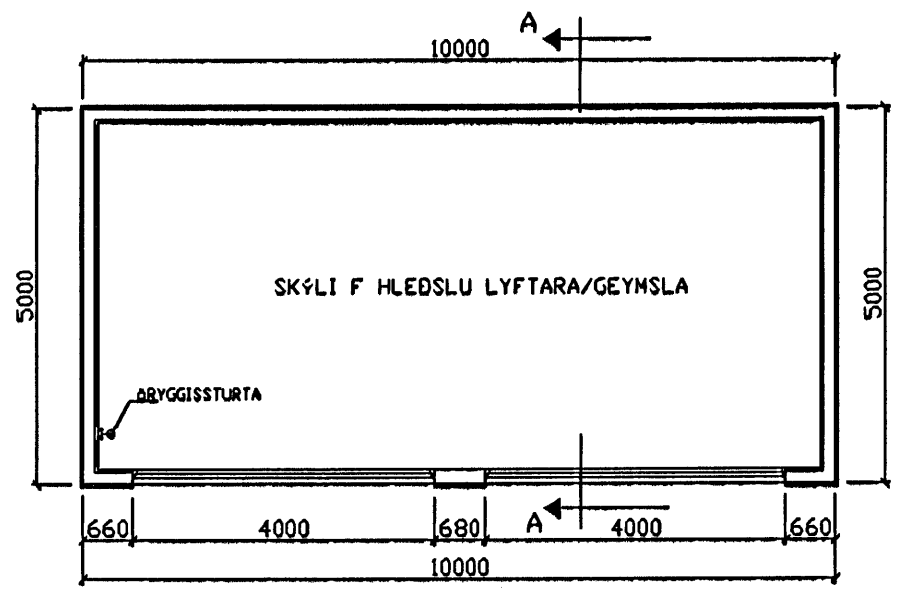

Grunnmynd 1:100

Skýringar
Hús fyrir rafhleðslu lyftara
Húsið er stálgrindarhús á steyptum undirstöðum
Burðarvirki úr stálbitum klæðning verði formaðar blikkplötur
Húsið verður óeinangrað

Skráningartafla:		Cuxhafengata 3 Hafnarfirði lyftarahleðsla				Skrásetjari:	Sigurður Þorleifsson										
	Landnúmer:	123				Kennitala:	241148-3009										
	Matshlutanúmer:	03			Útgáfa: 4.01b	Dags.:	31.03.2006										
Uppskipting og lýsing					Stærðir												
D0	D1	D2	D3	D4	D5	D5M	D6	D7	D8	D9	D10a	D10b	D11	D12	D16		D17
Lokun	Rými hæð-röð	Notkun texti	Höfuð-flokkun	Eignar-hald	Botnflötur m²	Millflötur m²	Stigar m²	Op m²	Brúttóflötur m²	Brúttóflötur sh < 1,8	Salarhæð min	Salarhæð max	Brúttó rúmmál m³	Nettóflötur m²	Birt flatarmál m²	Reiknitala skiptarúmmáls	Skipta-rúmmál m³
		Matshluti			148,3	0,0	0,0	0,0	148,3	0,0			580,1	142,3	148,3		527,933
		Botn											29,7				
	01	1. hæð			148,3	0,0	0,0	0,0	148,3	0,0			550,4	142,3	148,3		
A	0101	skrifst	N	0101	148,3				148,3		3,12	4,00	550,4	142,3	148,3	3,71	527,933
Athugasemdir																	
Gestahús																	
Aðalhús sýnt á afstöðumynd																	
Sameignir sumra																	
Eignarhald																	
				Skiptarúmmál													
	Eignar-hald	Notkun texti	Birt flatarmál m²	Séreign m³	Séreign og sameign m³												
	0101	skrifst	148,3	527,933	527,933												
		Alls	148,3	527,933	527,933												

Skráningartafla

BR.	DAGS.	EÐLI BREITINGA	SIGN.

Cuxhafengata 3 Hafnarfirði

HLEÐSLUSKÝLI / GRUNNMYND OG ÚTLIT
MKV. 1:100

DAGS. FEB. 2006
VERK NR. 2520
TEIKN. NR. 0-05
HANNAÐ SIG. ÞORLEIFSS. KT. 241148-3009
TEIKNAÐ G.H.
YFIRFARIÐ

TÆKNIÞJÓNUSTA SIGURÐAR ÞORLEIFSSONAR ehf
STRANDGÖTU 11 220 HAFNARFIRÐI
SÍMI 555-4255 FAX 565-2875
E-mail taeknithjonusta@islandia.is