



GRANDATRÖÐ 5 HAFNARFIRÐI

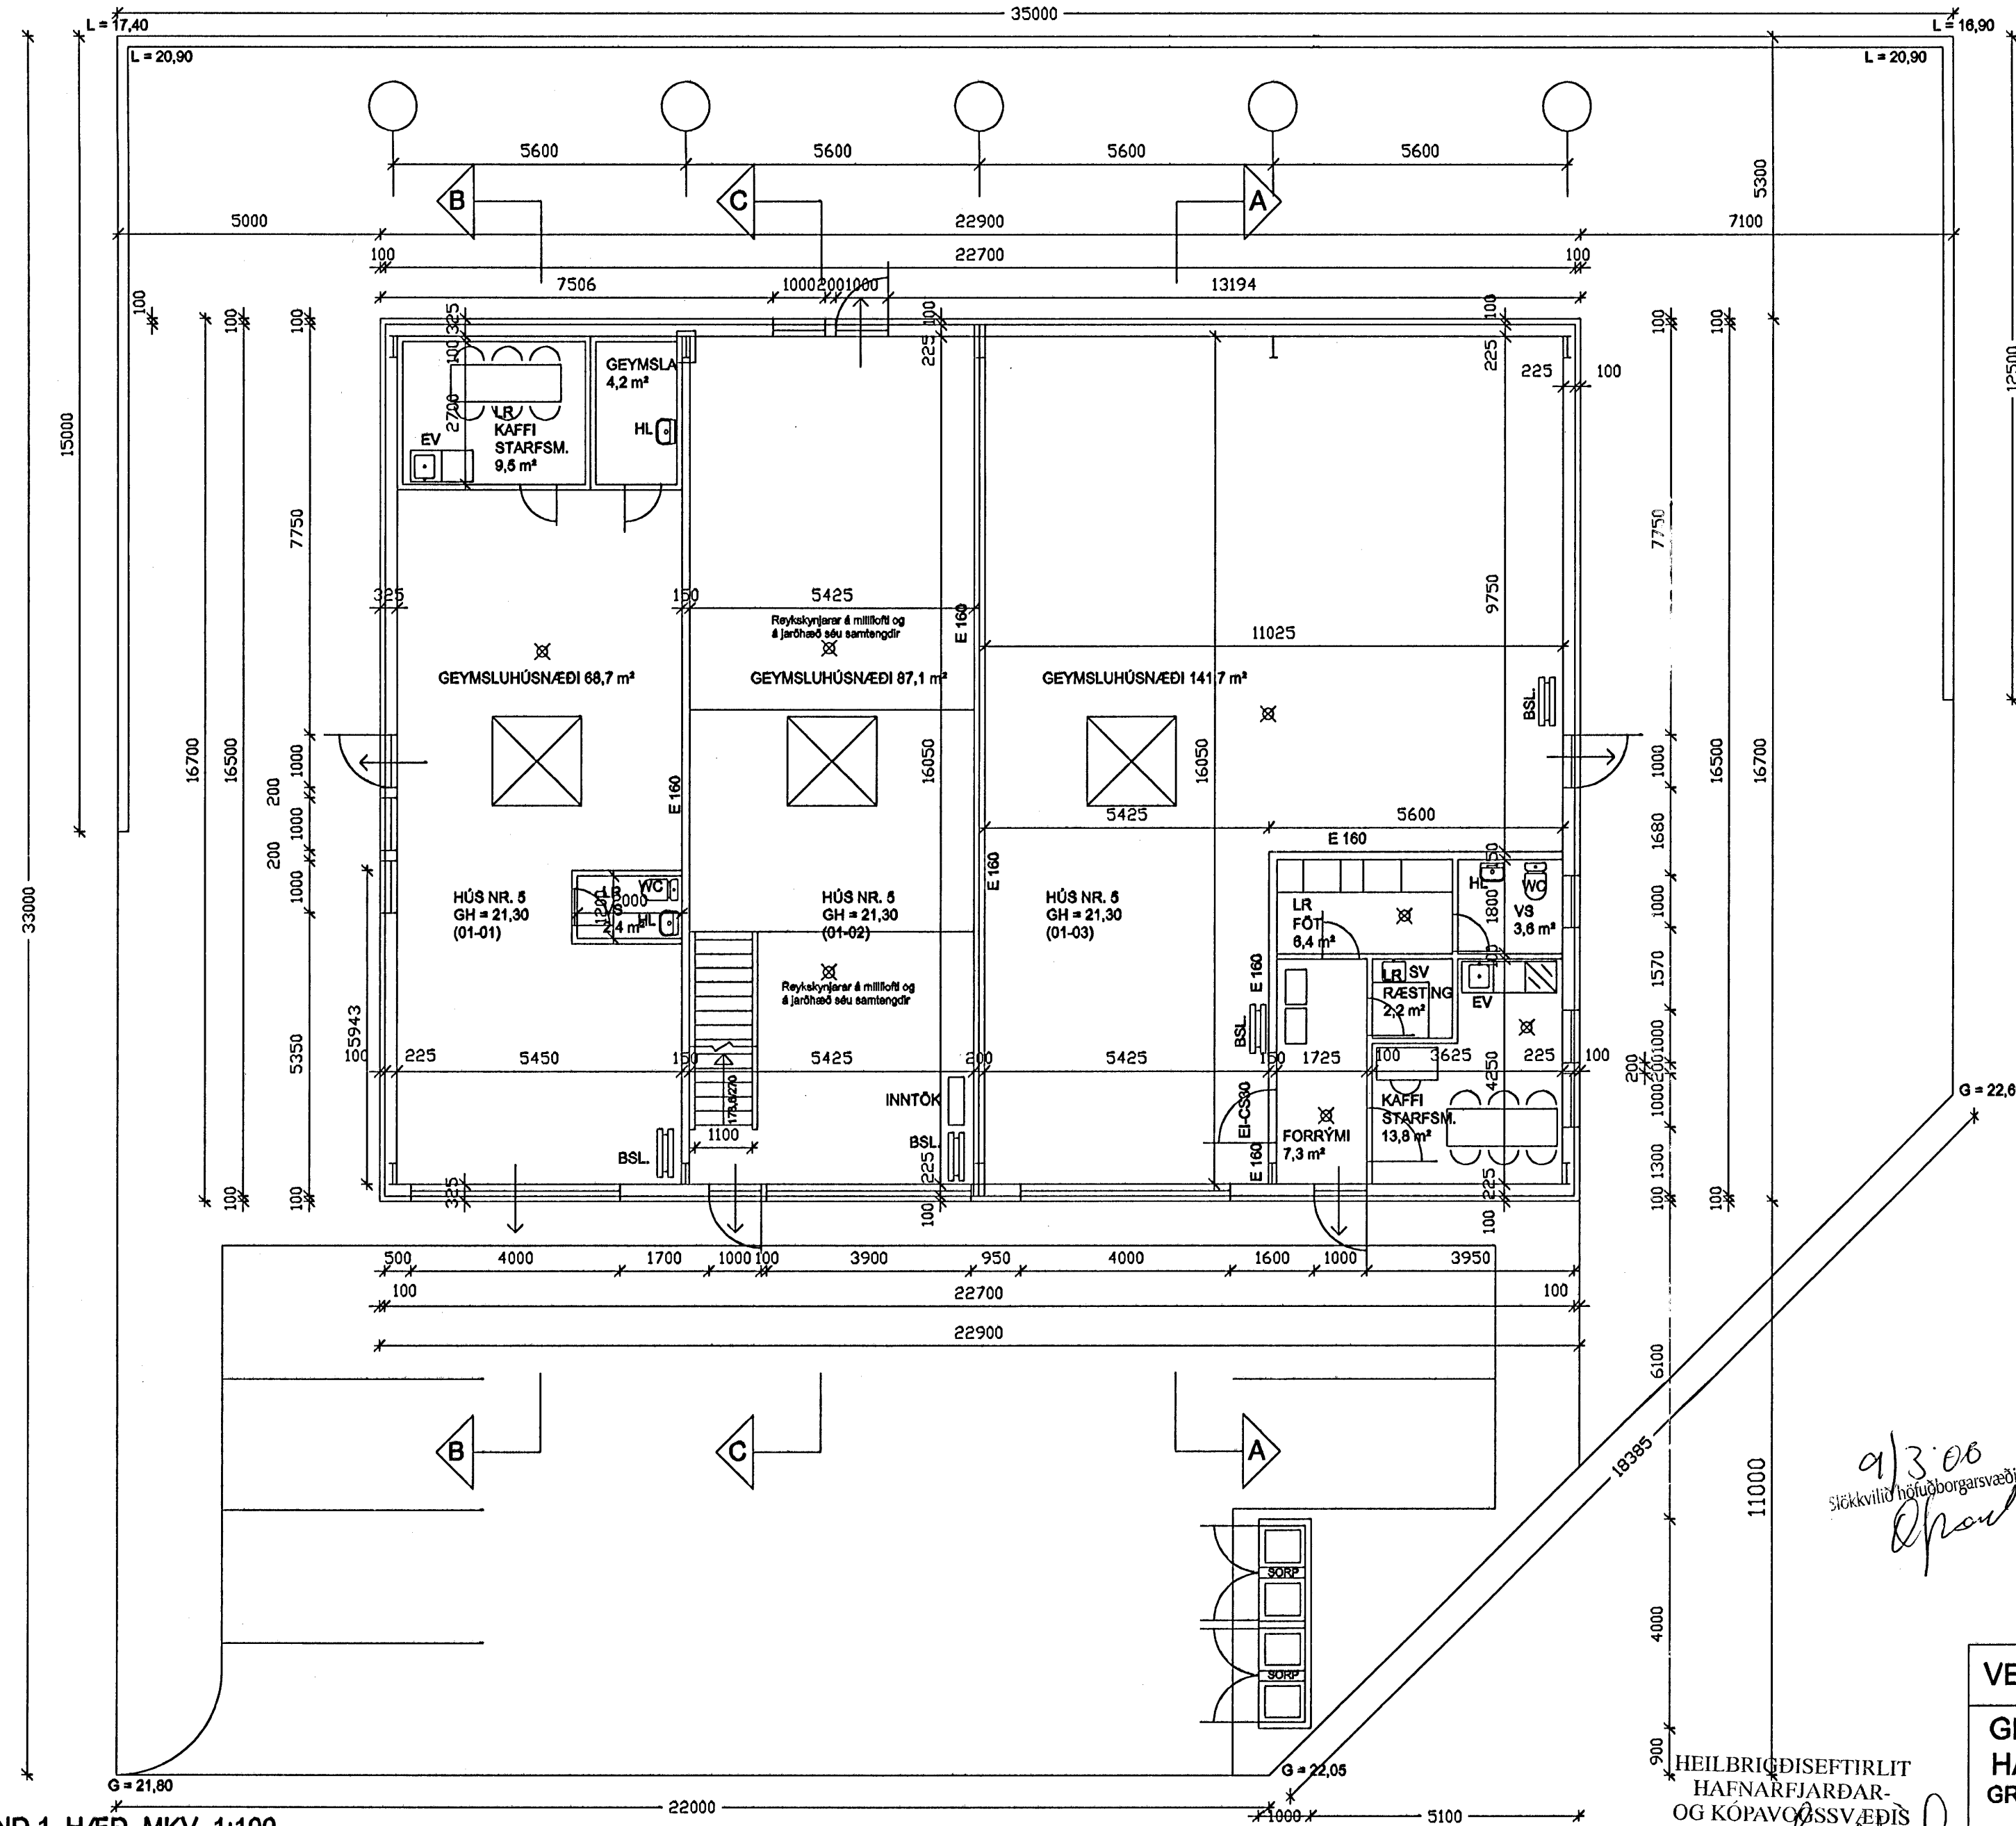

GRUNNMYND 1. HÆÐ MKV. 1:100

Byggingarfulltrúi samþykkir erindið.
 29 MARS 2006
 Bent skal á að samþykkt þessi verður ekki virk, fyrr en eftir fíngl'singu eignaskiptayfirlýsingarinnar og skráningu hennar hjá Fasteignanamáti ríkisins.
 Byggingarfulltrúinn í Hafnarfirði
 F.h. Kristján Pétarínsson

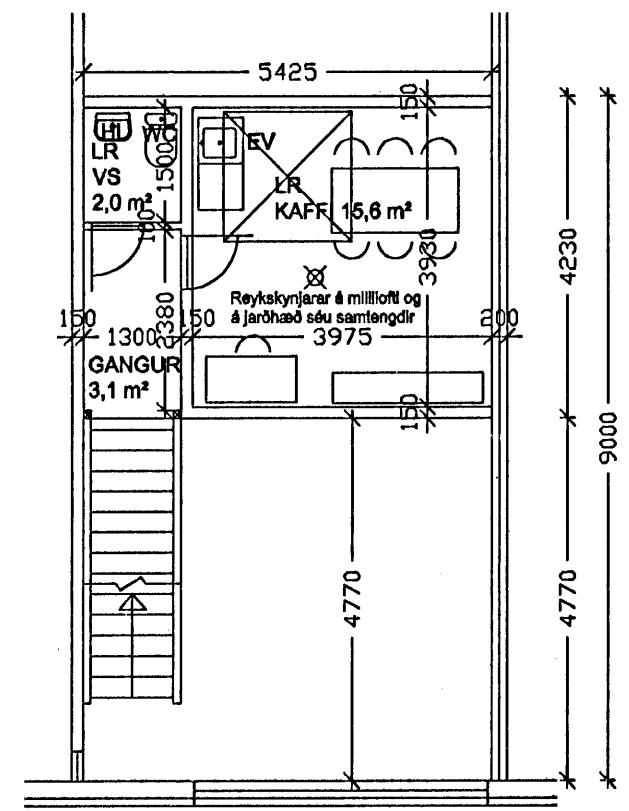

GRUNNMYND MILLILOFT MKV. 1:100

Byggingartýsing:
 Sókkjar og botnplata eru staðsteypt á þjappaðri hraunfyllingu og / eða klöpp. Botnplata er vétsilpuð með halla að niðurfötum.

Útveggir: 100 mm þykkir veggveiningar (KINGSPAN KS 1000 MB) eða sambærilegt. Plötumar eru formaðar og klæddar beggja megin með 0,5 mm lituðum, galvaniseruðum blökkplötum og fylltar með einangrunarfraudi.

Burðarvirki útvegga eru sem hér segir:
 Í gófum og langhlöðum eru IPE-stálpilar, langbönd eru 2 mm þykkir galvaniseraðir Z leiðarar. Stærðir í burðarvirki koma fram á sérteikningum.

Hurðir eru "RAYNOR" IÐNADARHURÐIR. (Blökk/stál-einingar, fylltar einangrunarfraudi) eða aðrar sambærilegar.

Þak: Burðarvirki er úr IPE stálbitum. Þakklæðing er þakveiningar (KINGSPAN KS 100 ROOF PANELS) eða sambærilegt. Plötumar eru formaðar og klæddar beggja megin með 0,5 mm lituðum, galvaniseruðum blökkplötum og fylltar með einangrunarfraudi.

Léttr, berandi milliveggir og ekki berandi veggir milli einstakra eininga eru a.m.k. E160 veggir úr blökkstóðum og leiðurum, fylltir með steinull og klæddir beggja vegna með 2x13 mm gífsplötum. Loft í afgreiðslu og skrifstofuhluta eru a.m.k. RE160, burðarvirki úr 2 mm þykkum blökkbitum, einangruð með 100 mm steinull, klæðning að neðan 2x13 mm gífsplötur og klæðning gólfs a.m.k. 20 mm eiddpólar spónaplötur. Mill 0101 og 0102 er hlaðinn 100 mm + þúsning 2x 25 mm = 160 mm vikurveggur E160.

Vakin er athygli á því að óheimil er að hefja starfsemi í húsin áður en samþykkt Heilbrigðisfulltrúa og Vinnueftirlits liggur fyrir.

LR merkir loftræstingu. Hærbergi og svæði, sem liggja að útveggu eru loftræst um opnanlega glugga en lokud innri rými eru loftræst með vélknúnni loftræstingu upp úr þaki.

Skýringar vegna eldvarna:
 - - - - - ÞÓ táknaðar björgunarp. samkv. reglugerð um brunavarnir og brunamál
 - - - - - Táknað rýmingartíð, samkv. reglugerð um brunavarnir og brunamál
 X Táknað reykskyrjara, sem skul staðsetja skv. teikningu.
 NB. Samtengingu reykskyrjara í 01-02

9/3.00
 Stökkvilið höfuðborgarsvæðisins bs.
 [Signature]

HEILBRIGÐISEFTIRLIT
 HAFNARFJARDAR-
 OG KÓPAVAGSSVÆÐIS
 Garðatorgi 7, 210 Garðabær
 1306 [Signature]

VERKFRÆÐISTOFA HALDÓRS HANNESSONAR S.5654355 GUNNARSSUNDI 10 HAFNARFIRÐI	
GRANDATRÖÐ 5 HAFNARFIRÐI GRUNNMYNDIR	Mkv. 1:100 Reiknað H H Teiknað H H Kl. hönnuðar 141139-2159 Breytt: 3. mars 2006
Verk: Grandatr 5	Telkn.nr.: 1 af 5
Dags: 15. des. 2005	