


Samþykkt þann  
29 MARS 2006  
Byggingafulltrúinn í Hafnarfirði  
F.H. Kristján Þóráðsson

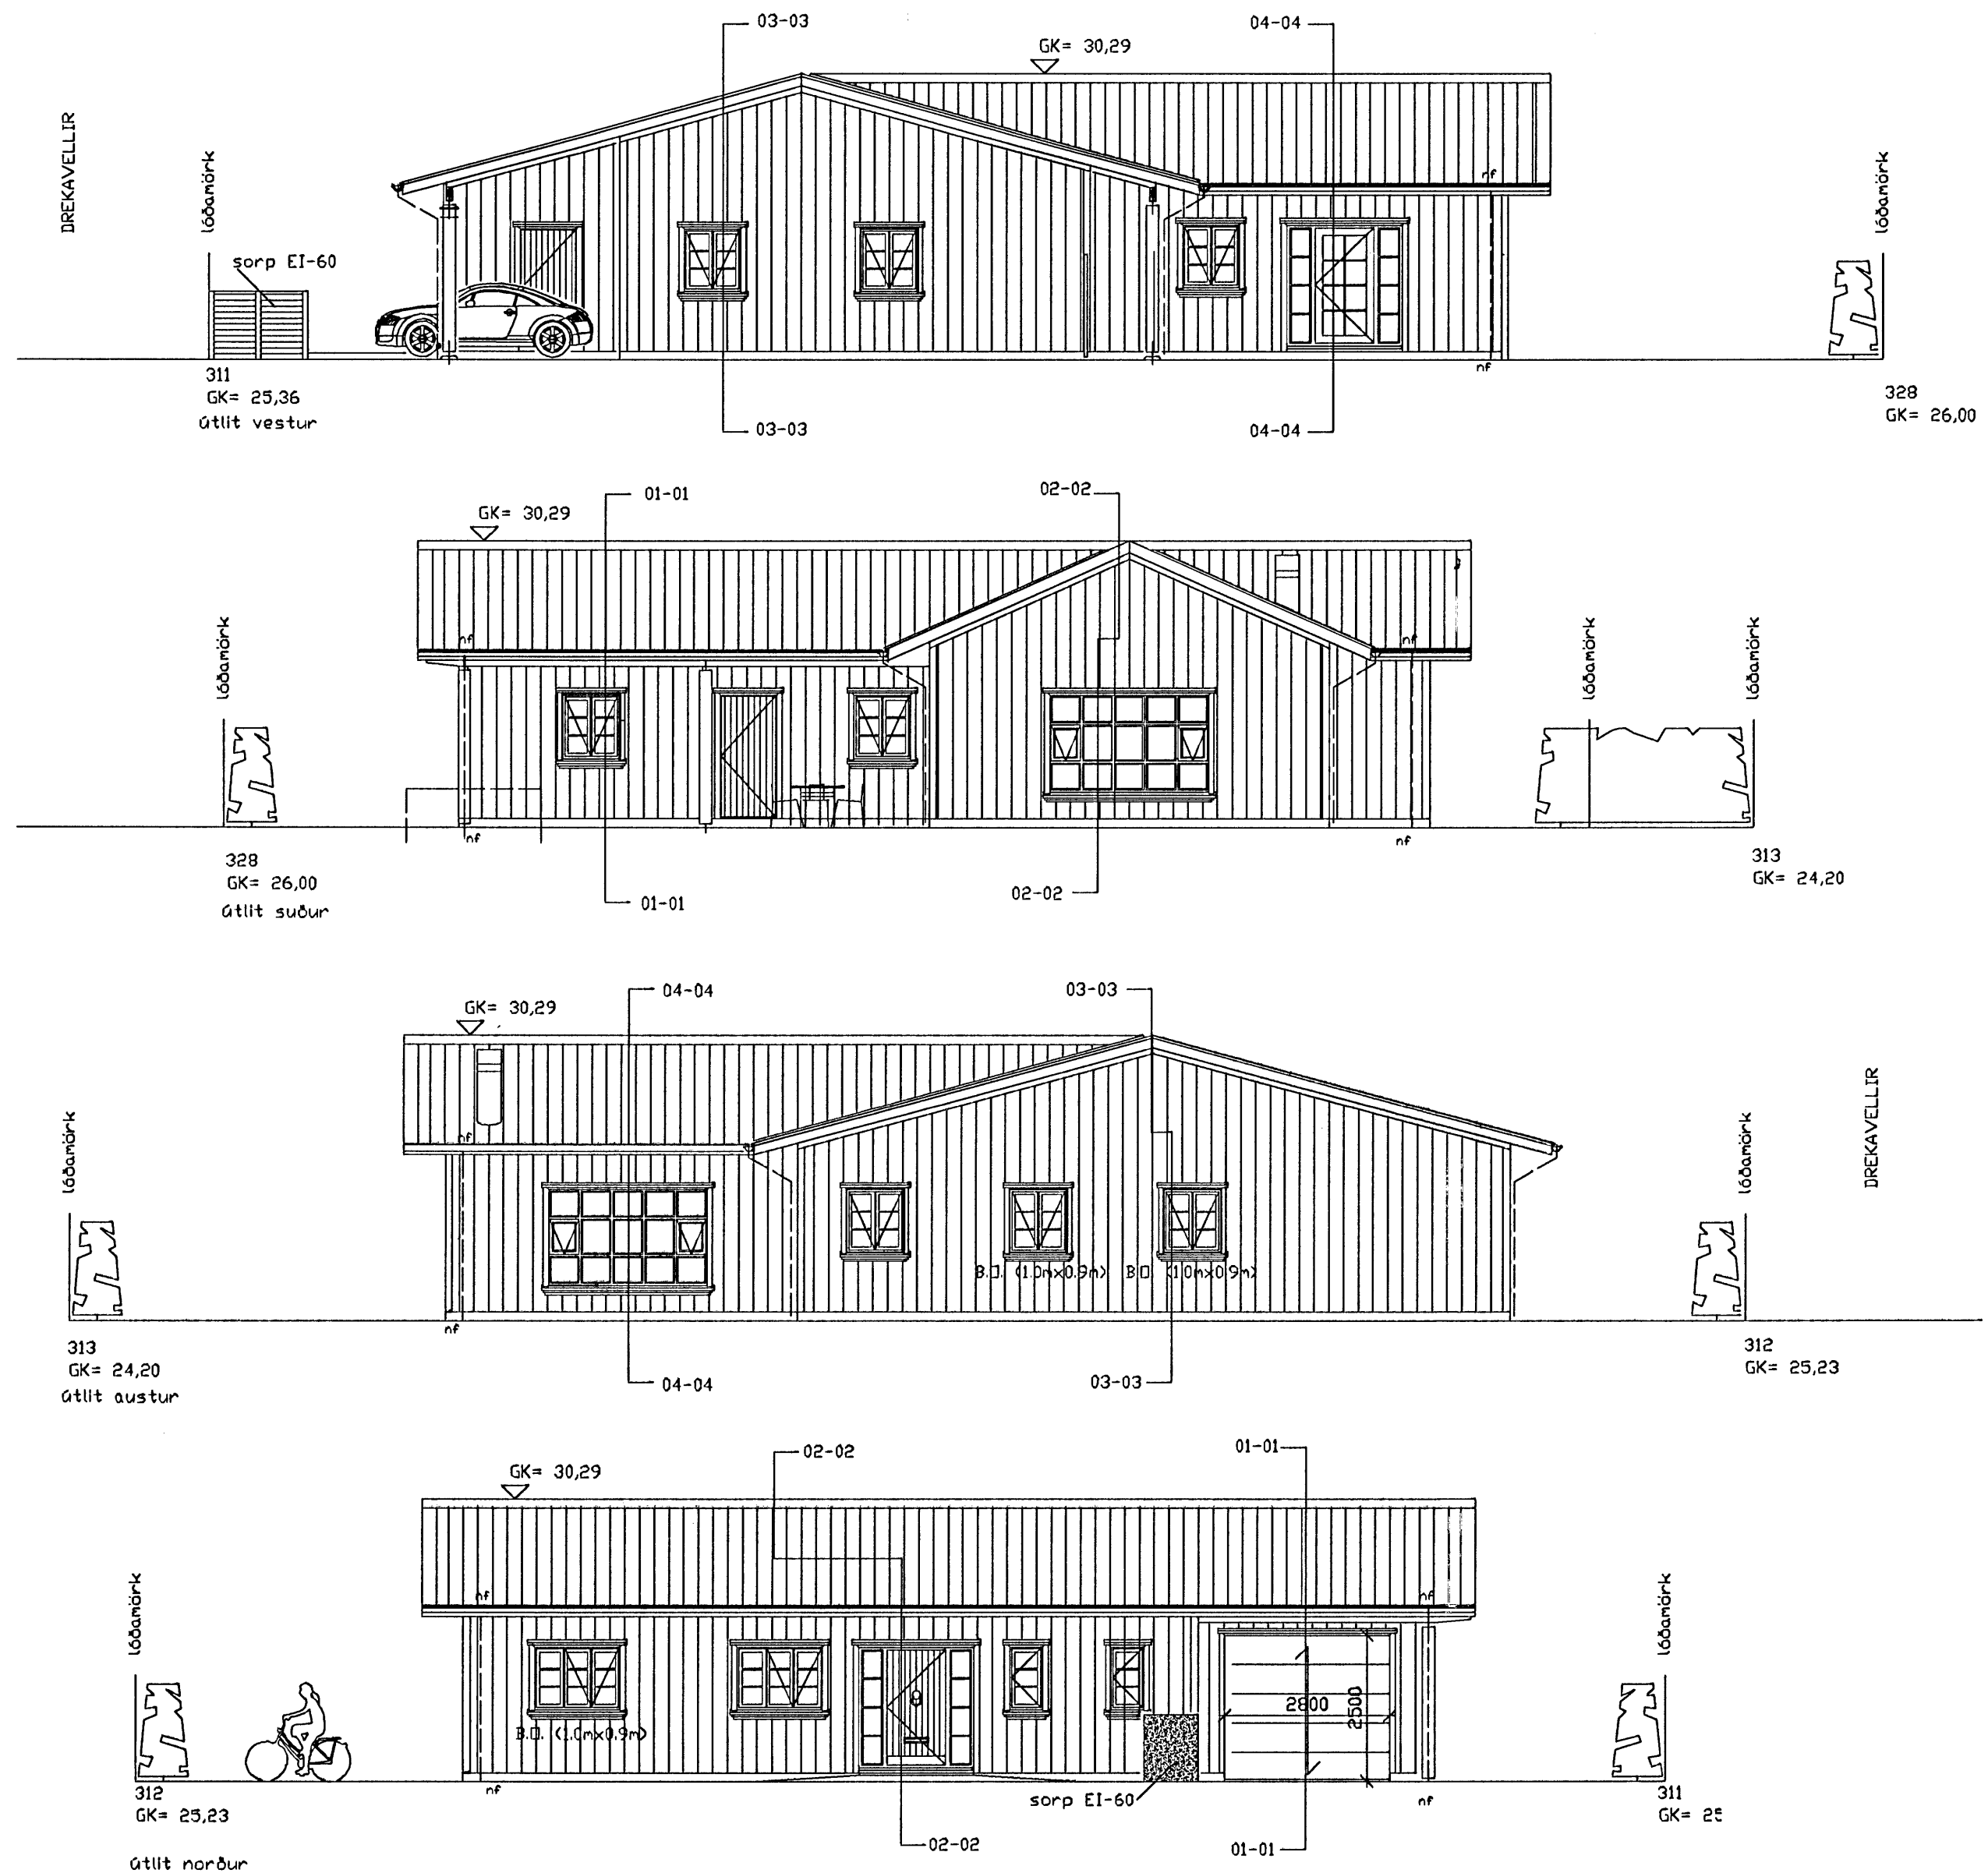

○ sægelmur arkitektar hafnarfjörður

Yfirarið:  
Martelinn Huntingdon-Williams, RIBA; FAÍ  
Brattholti 01-01 220 Hafnarfjörður  
kt: 130755-8019  
gsm: 869 7354  
©sægelmur arkitektar 2006

**Drekafellir 43  
Hafnarfjörður**

Einbýlishús fyrir Svava og Kjartan Egilson

**Aðaltekningar**

Dags. 08.03.2006

Verknr. 157.0

Teiknnr. 01-04

Efnl. Útlit V,S,A og N

Mkv. 1:100