


Verðandi frekari málsetningar, sjá sértalningar aðalhönnuðar í málk. 150.
Séruppdráttir skulu umir þegar aðaluppdráttir hafa verið samþykkt af byggingarvaldið.

- BO. táknaþ björgunarp., samkv. reglugerð um brunavarnir og brunamál.
- Táknaþ rýmingarfeð, samkv. reglugerð um brunavarnir og brunamál.
- Reykskyrnari, staðsejft samkv. teikningu.
Eldvæðingarmálur og atkvæðisli skulu staðsejft í samráði við atkvæðisli.
Aðdráttur hafa skulu vera skilfræðing með hvarterpumpu.

Samþykkt barn
25 APR. 2005
[Signature]

Vesturgata

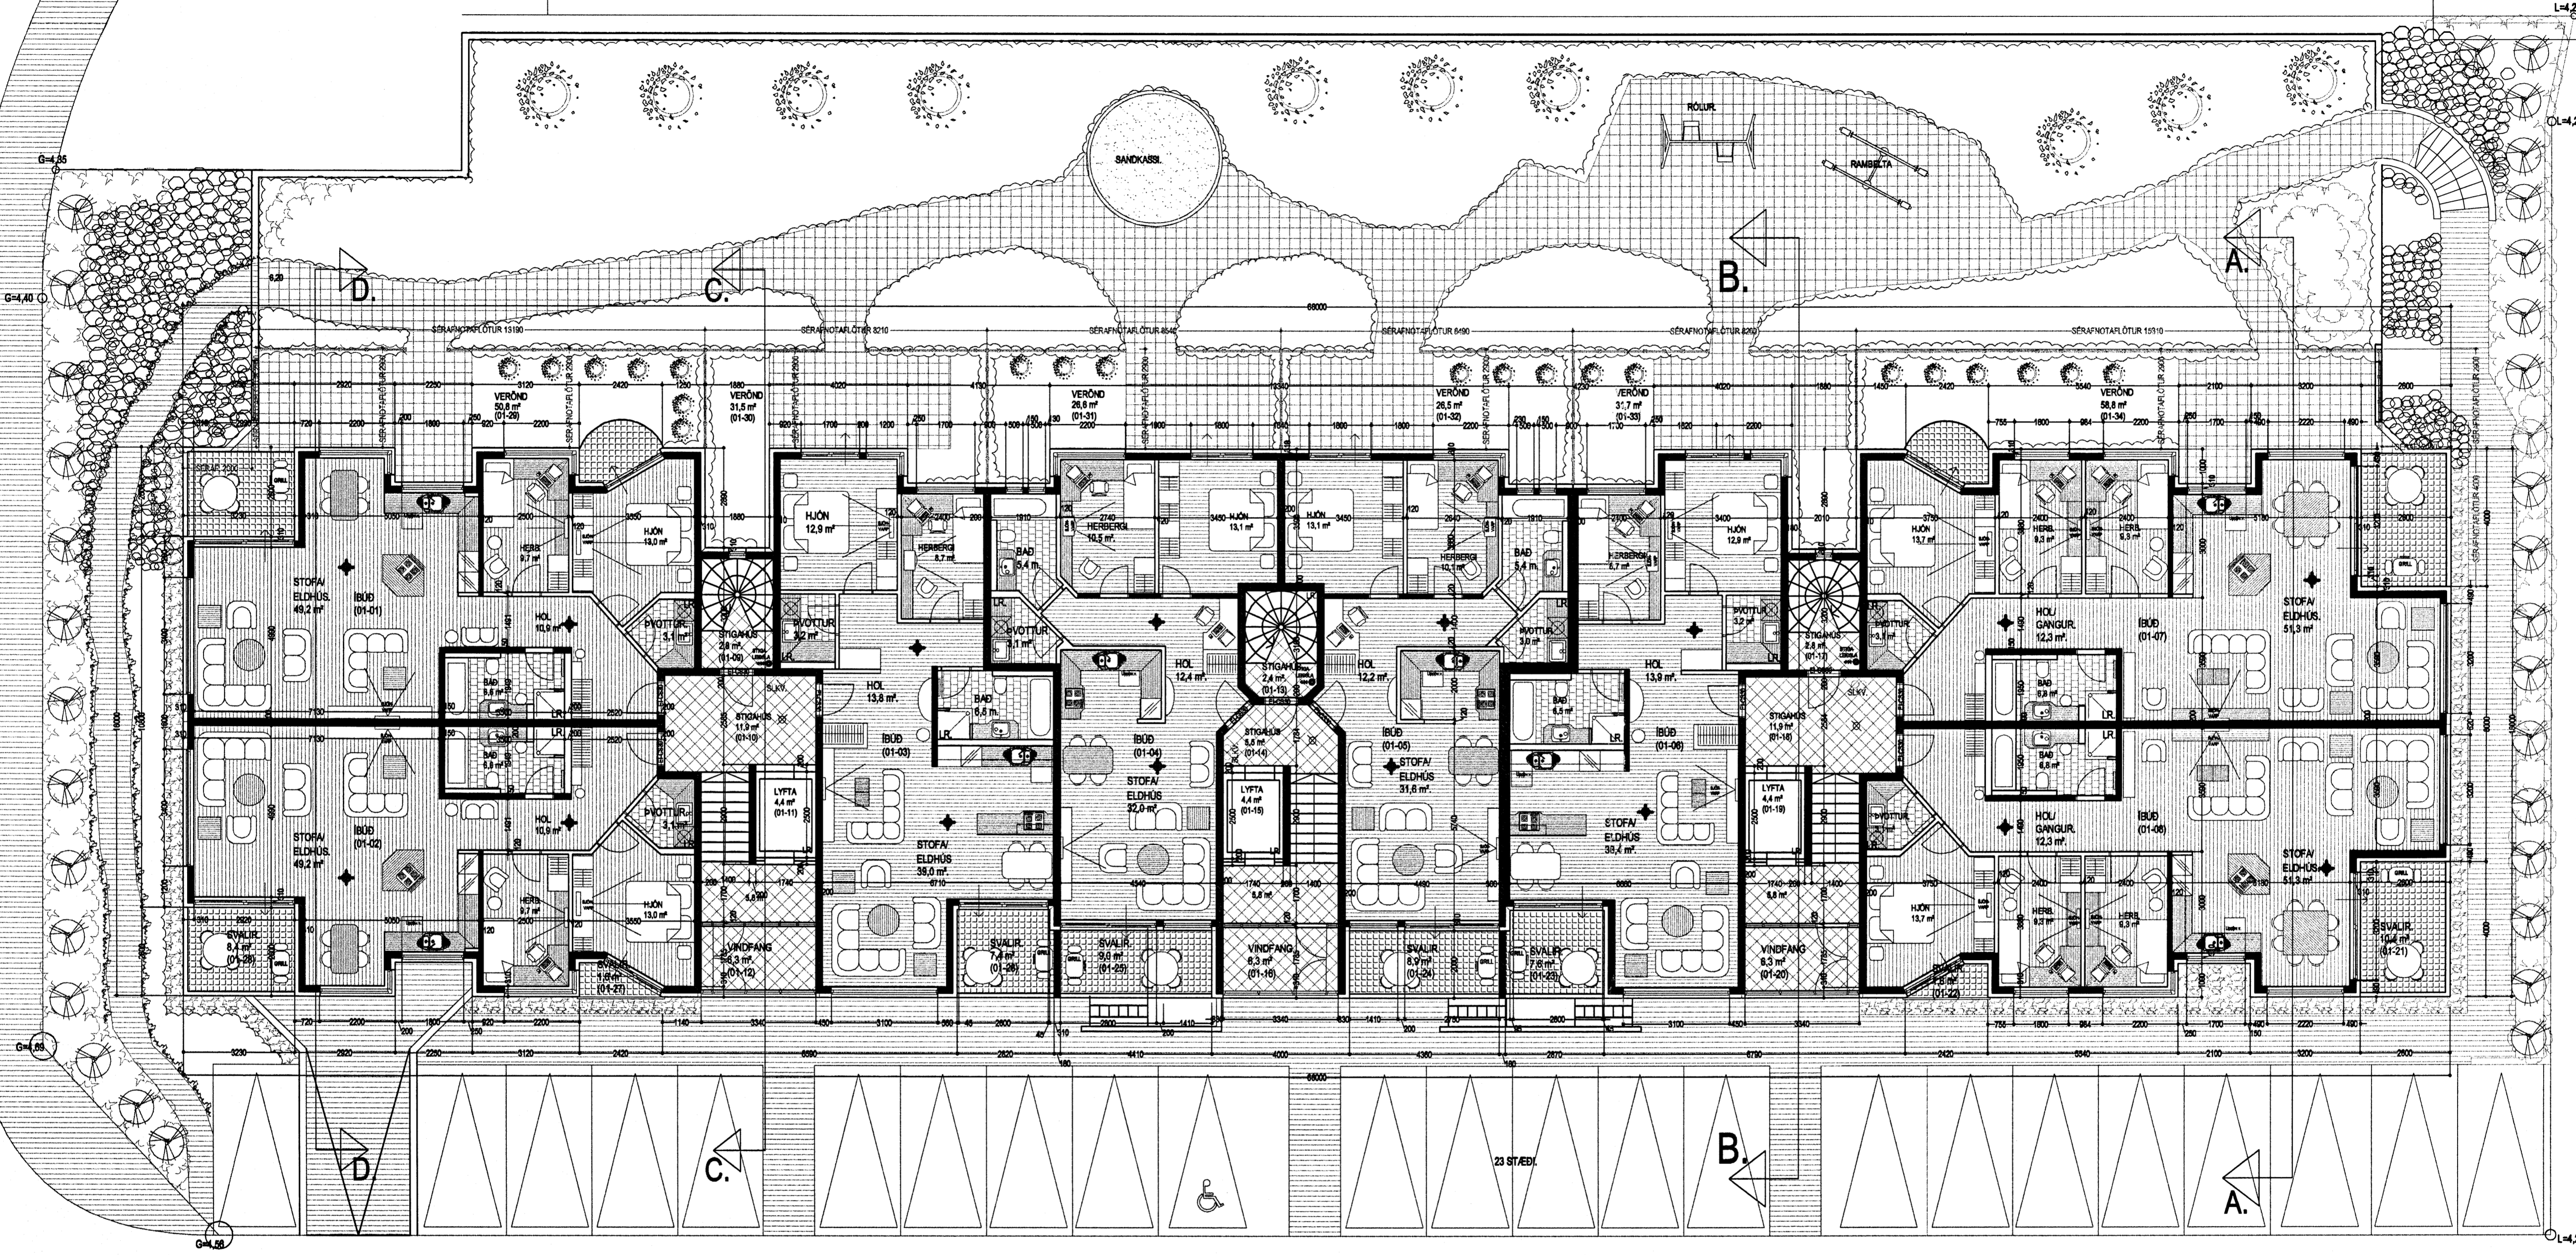

GRUNNMYND 1. HÆÐ. MKV. 1:100.

- BO. táknaþ björgunarp., samkv. reglugerð um brunavarnir og brunamál.
- Táknaþ rýmingarfeð, samkv. reglugerð um brunavarnir og brunamál.
- Reykskyrnari, staðsejft samkv. teikningu.
Eldvæðingarmálur og atkvæðisli skulu staðsejft í samráði við atkvæðisli.
Aðdráttur hafa skulu vera skilfræðing með hvarterpumpu.

NORÐURBAKKI 5a, 5b og 5c. HAFNARFIRÐI.

Sigurður Þorvarðarson byggingafræðingur bfi.
Teiknistofan Strandgötu 11 220 Hafnarfirði.
Sími: 5651510. Netfang: teiknistofan@simnet.is
STH. teiknistofan ehf. kt. 510298-2789. Kl. aðalhönnuðar: 141250-4189.

Skýringar:	Aðaluppdráttur.
Tekning:	Grunnmynd 1. hæð.
Mælikvarði:	1:100.
Undirskrift:	<i>[Signature]</i>
Blað nr.:	2 af 8.
Breytt:	

L=4,20

OL=4,25

L=4,25