



Vandandi frekari málseiningar, sjá sérteikningar aðalhönnuðar í mkv. 1:50.
Séruppdráttir ektu umnir þegar aðaluppdráttir hafa verið samþykkt af byggingarfréttvöldum.

- > BO. táknað björgunarpop, samkv. reglugerð um brunavarnir og brunamáli.
- Táknað rýmingarfeild, samkv. reglugerð um brunavarnir og brunamáli.
- ⊗ Reykskjarni, staðsetjst samkv. teikningu.
Eldvambónaður og aðskilnaði ektu staðsetjst í samráði við skótkvél.
Ardýrtahúsið bóða ektu vera stjálband með hurtpumpu.

Samþykkt þann
25 APR. 2006
Sigurður Þorvarðarson

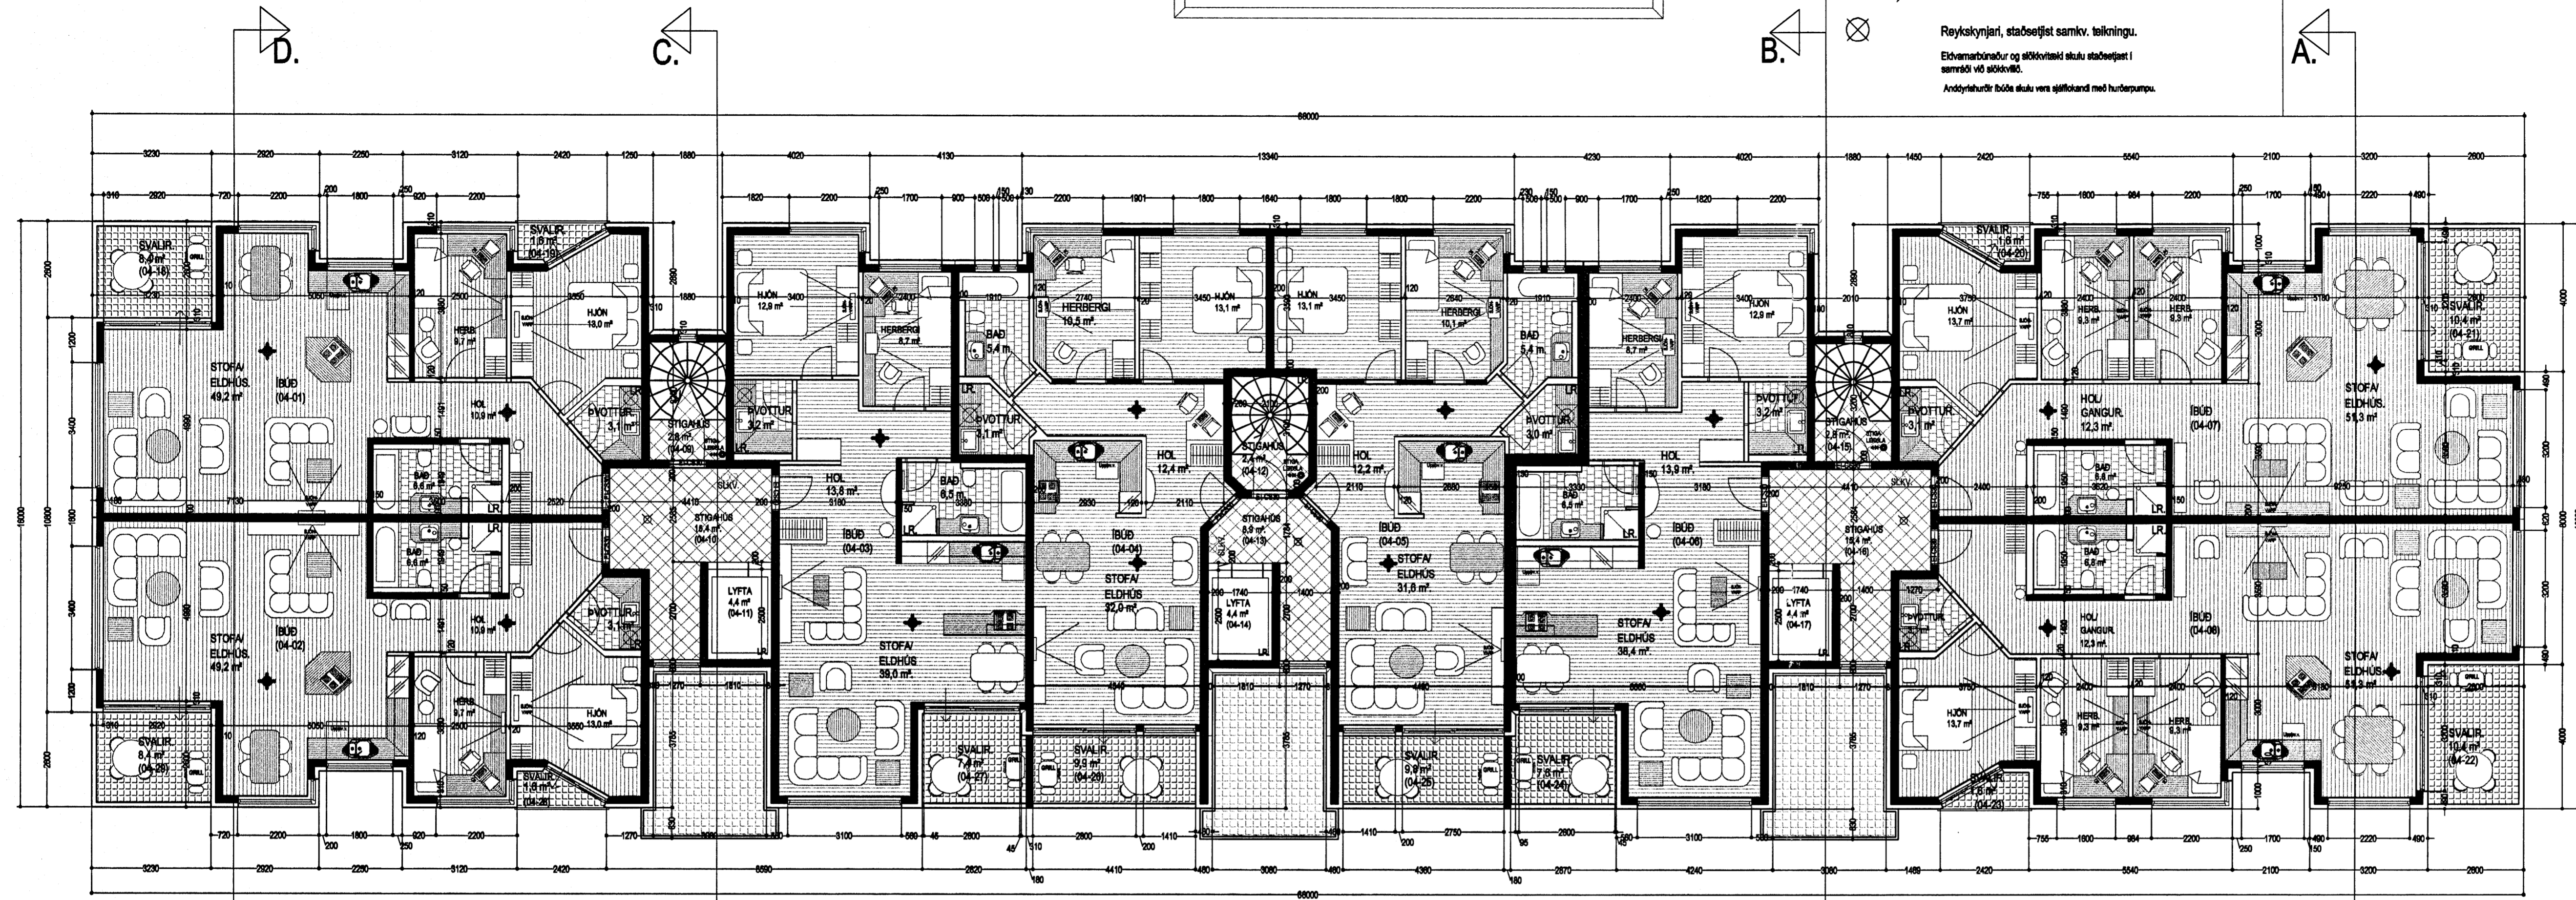

GRUNNMYND 4. HÆÐ. MKV. 1:100.

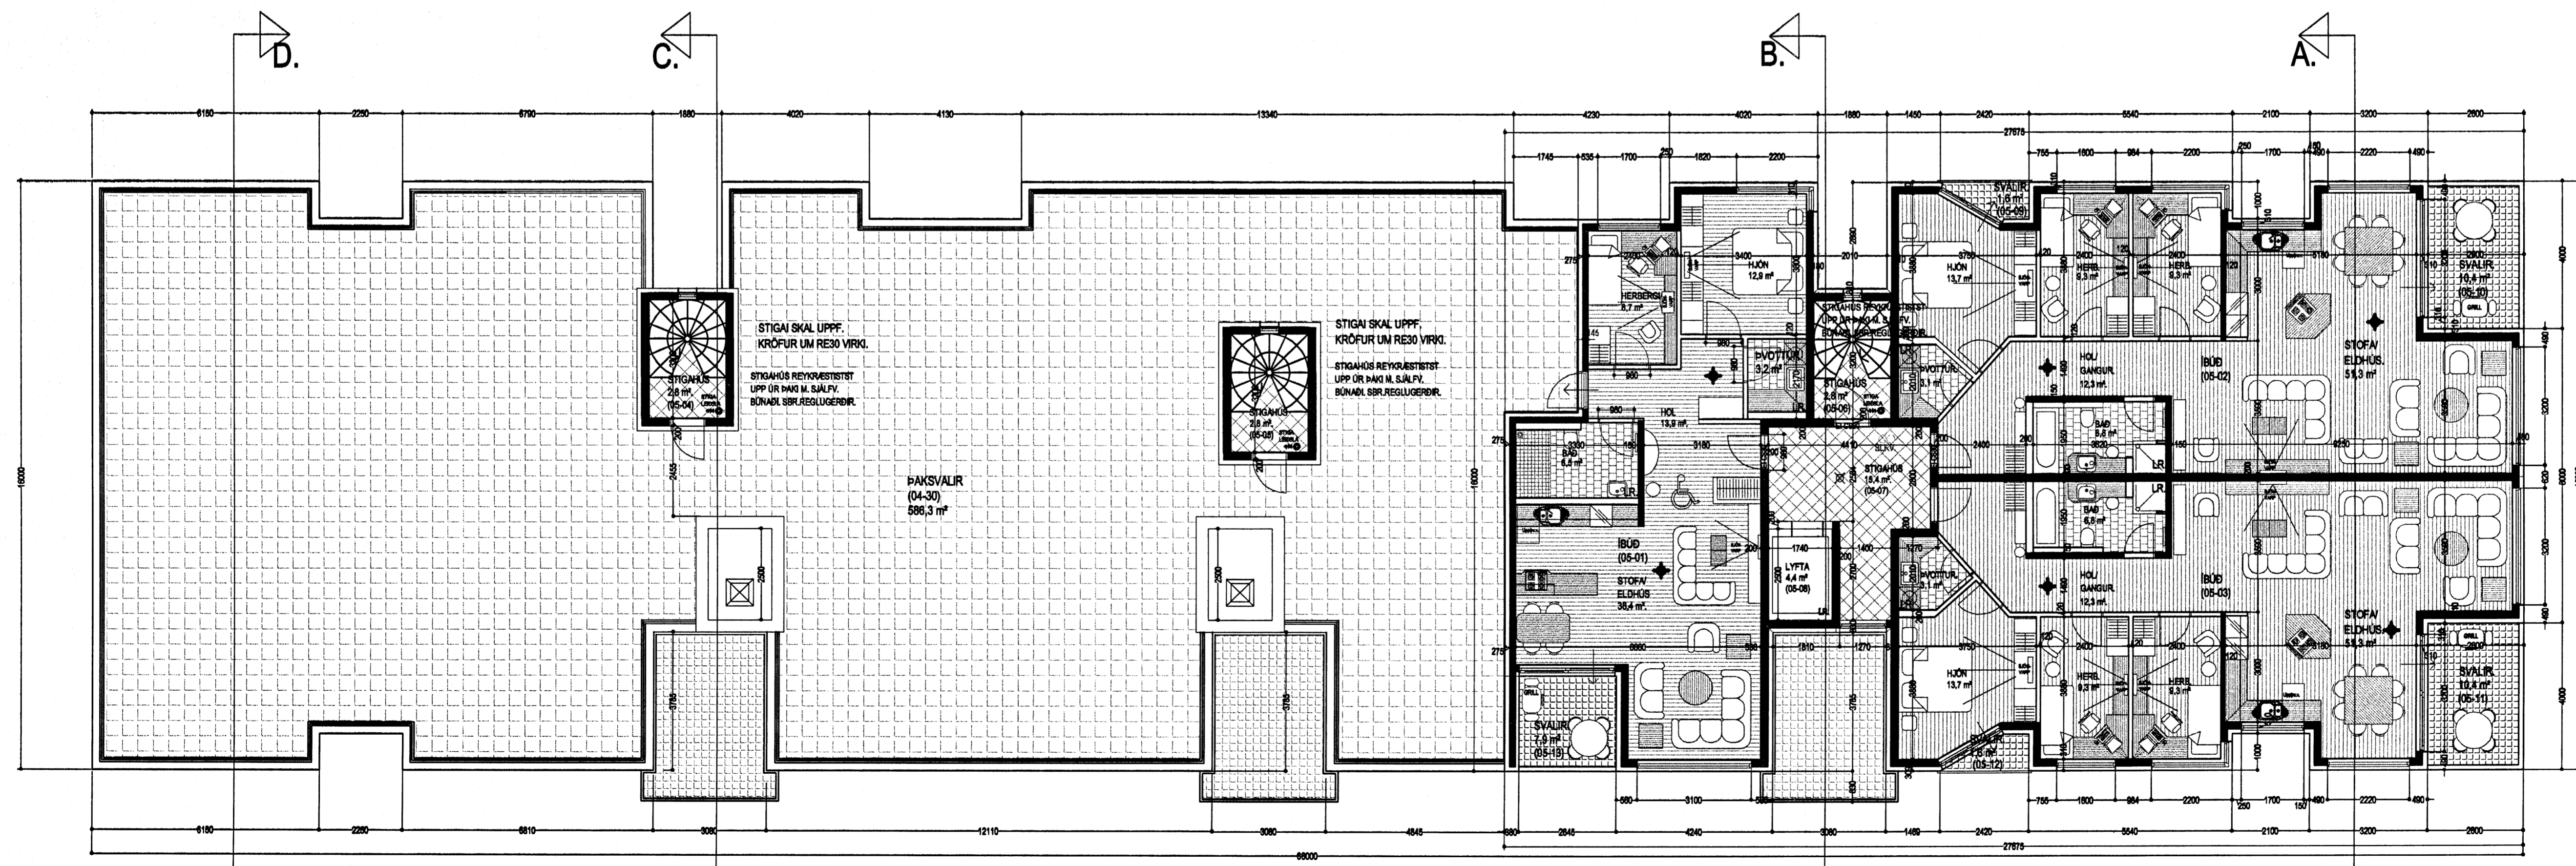

GRUNNMYND 5. HÆÐ. MKV. 1:100.

- > BO. táknað björgunarpop, samkv. reglugerð um brunavarnir og brunamáli.
- Táknað rýmingarfeild, samkv. reglugerð um brunavarnir og brunamáli.
- ⊗ Reykskjarni, staðsetjst samkv. teikningu.
Eldvambónaður og aðskilnaði ektu staðsetjst í samráði við skótkvél.
Ardýrtahúsið bóða ektu vera stjálband með hurtpumpu.

NORÐURBAKKI 5a, 5b og 5c. HAFNARFIRÐI.

Sigurður Þorvarðarson byggingafræðingur bfl.
Teiknistofan Strandgötu 11 220 Hafnarfirði.
Sími: 5651510. Netfang: teiknistofan@simnet.is
STH. teiknistofan ehf. Kl. 510298-2769. Kl. aðalhönnuðar: 141250-4189.

Skýringar:	Aðaluppdráttur.
Tekning:	Grunnmyndir 4. og 5. hæð.
Mælikvarði:	1:100. Dagsetning: 07 desember 2005.
Undirskrift:	<i>22/10/06 [Signature]</i>
Blað nr.:	4 af 8.
Breytt:	