


Varðandi frekar málsetningar, sjá skýringar aðalhönnuðar í mív. 1:50.  
Séruppdrættir skulu unnir þegar aðaluppdrættir hafa verið samþykkað af byggingaryfirvöldum.



Úr Gildi

AUSTUR. MKV. 1:100.

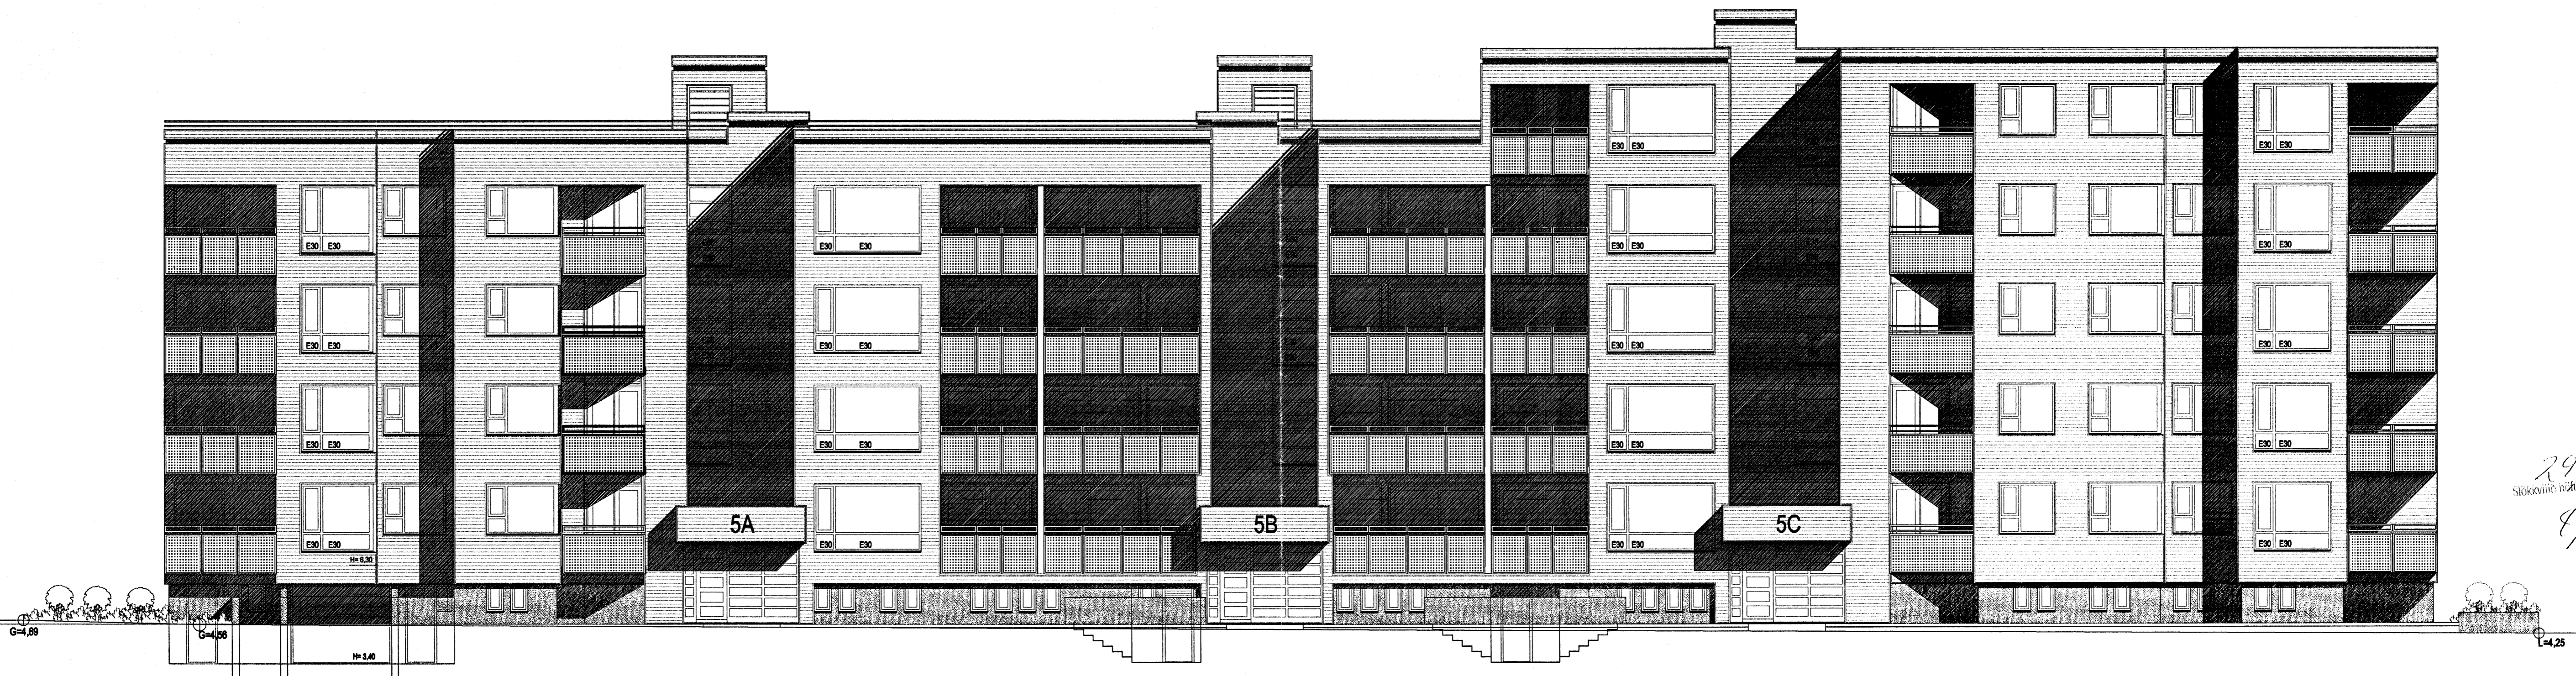

29/3/08  
Sigrún Þorvarðarson  
E. Þorvarðarson

VESTUR. MKV. 1:100.

NORÐURBAKKI 5a, 5b og 5c. HAFNARFIRÐI.

Sigurður Þorvarðarson byggingafræðingur bfl.  
Teiknistofan Strandgötu 11 220 Hafnarfirði.  
Sími: 5651510. Netfang: teiknistofan@simme.is  
STH: teiknistofan ehf. kt. 510298-2789. Kt. aðalhönnuðar: 141250-4189.

Skýringar:	Aðaluppdrættir.
Teikning:	Austur & vestur.
Mælikvæði:	1 : 100.
Undirskrift:	25/3/08 [Signature]
Blað nr.:	7 af 8.
Breytt:	