


Vartandi frekari málseðingar, sjá sérteikningar aðalhönnuðar í mív. 1:50.
Séruppdrættir skulu unnið þegar aðaluppdrættir hafa verið samþykkað af byggingaryfirvöldum.


- > BO. tákna björgunarop, samkv. reglugerð um brunavarnir og brunamál.
- Tákna rýmingarleið, samkv. reglugerð um brunavarnir og brunamál.
- ⊗ Reykiskynjar, staðsetjst samkv. teikningu.
Eldvarnarbúnaður og aðskilnaði skulu staðsetjst í samræmi við skókvæði.
Anddykkjufur bóts skulu vera stjálkand með hurðarperu.

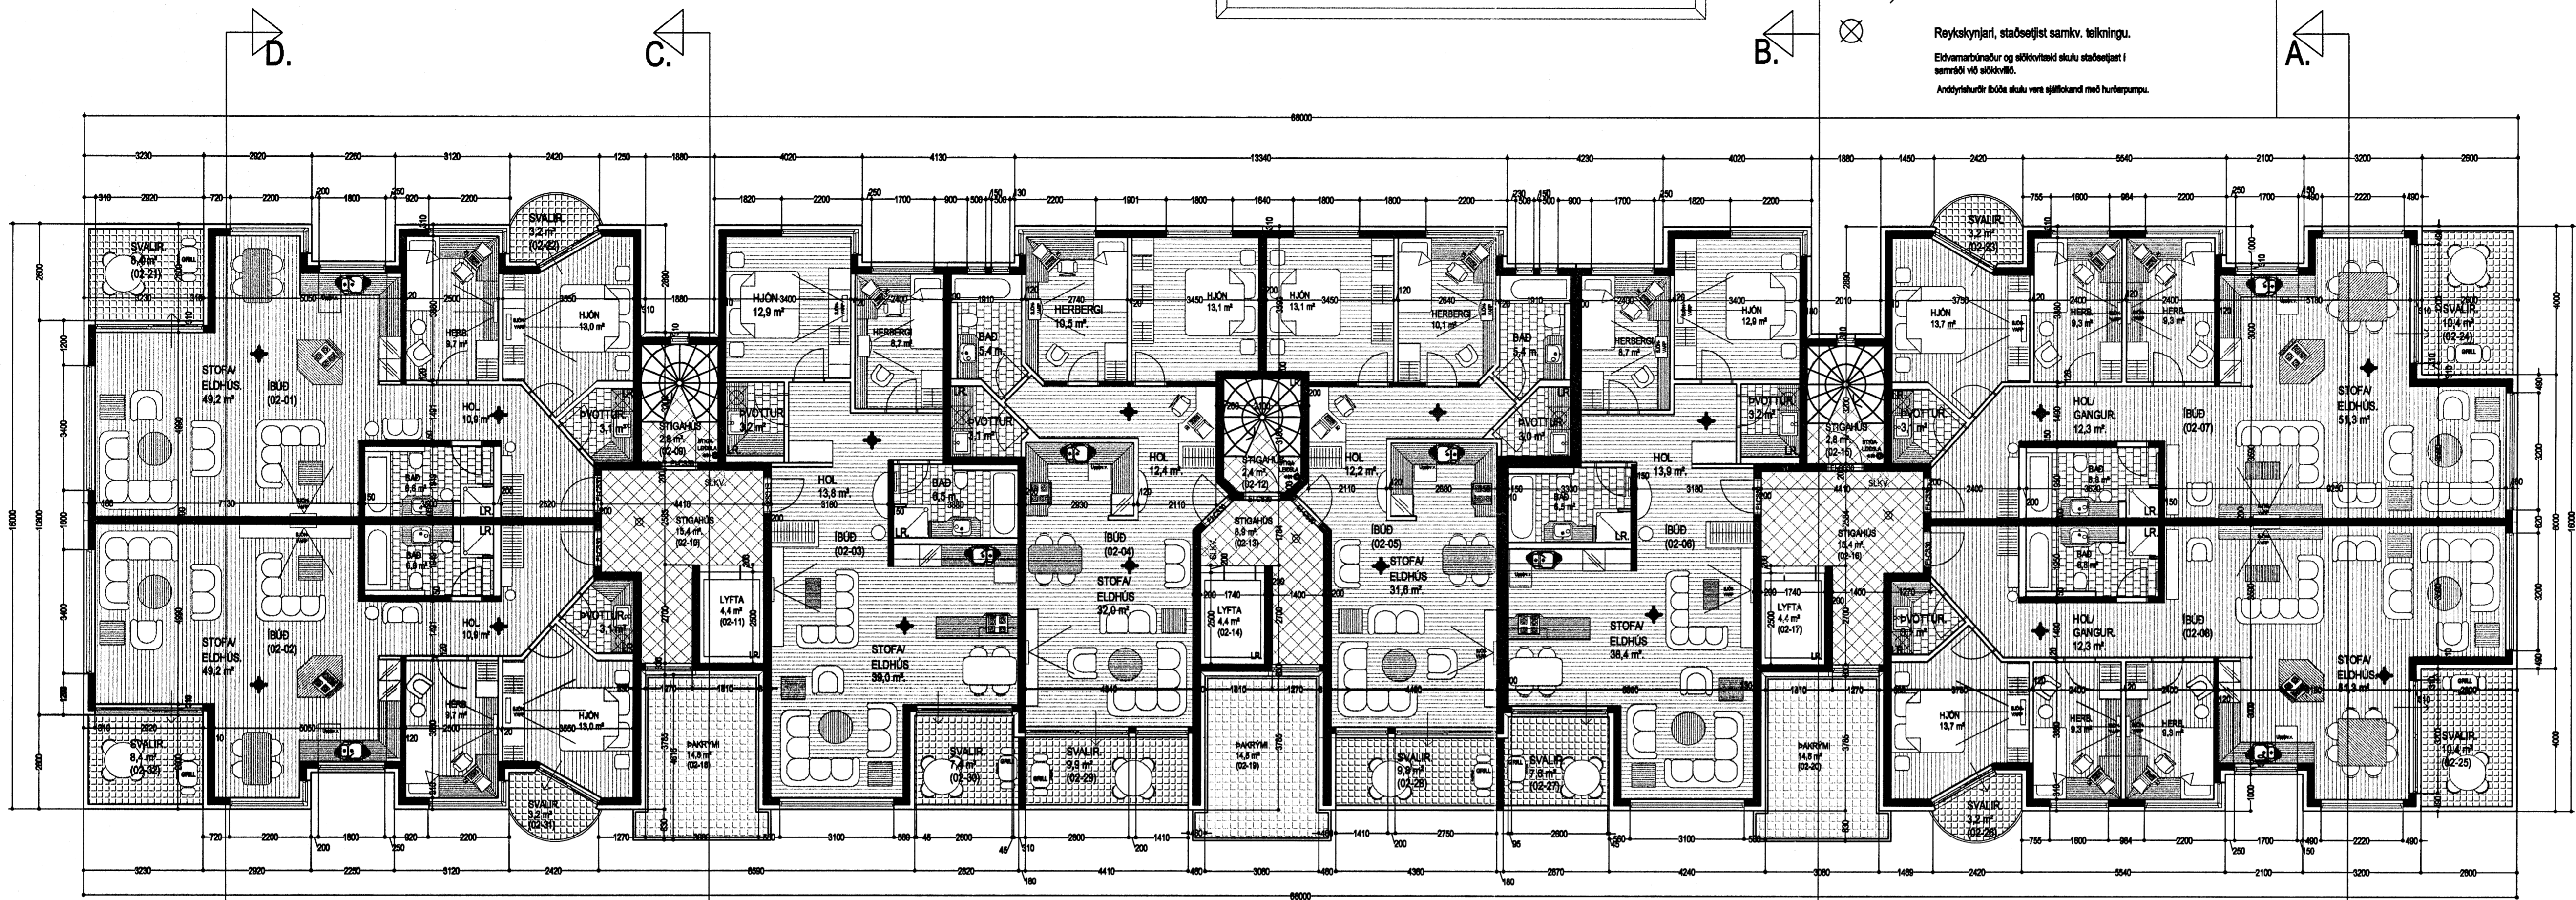

Úr Gildi

GRUNNMYND 2. HÆÐ. MKV. 1:100.

Fíg. 4 lýftum og lyftubúnaði:
Lýftan skil vera vírslýfta, í slæplum loftbrúnaum lyftustökk, hurðir í lyftustökk séu s.m.k. E1-C35.
Lýftan skil uppþylla ákveðið "EVROPU STADALS" E1-B1.
Bóts skil veru að lýftum hafi 100 kg þurftægni, og rými 13 manna.
Lýftan skil hönnuð fyrir s.m.k. 1 m hraða pr. sek.
Hurðir skulu vera að minnstast 80 cm breiddar.
Tengibúnaður lýftu er staðsettur í loftbrúna rými mark t "TÆÐURÝMI LYFTU".
Lýftan og lyftubúnaður skil vera vírbundn af "Vinnuáttir ríkisins og skil eldvarnarbúnaði samþ. bóts og þg. lyftum."

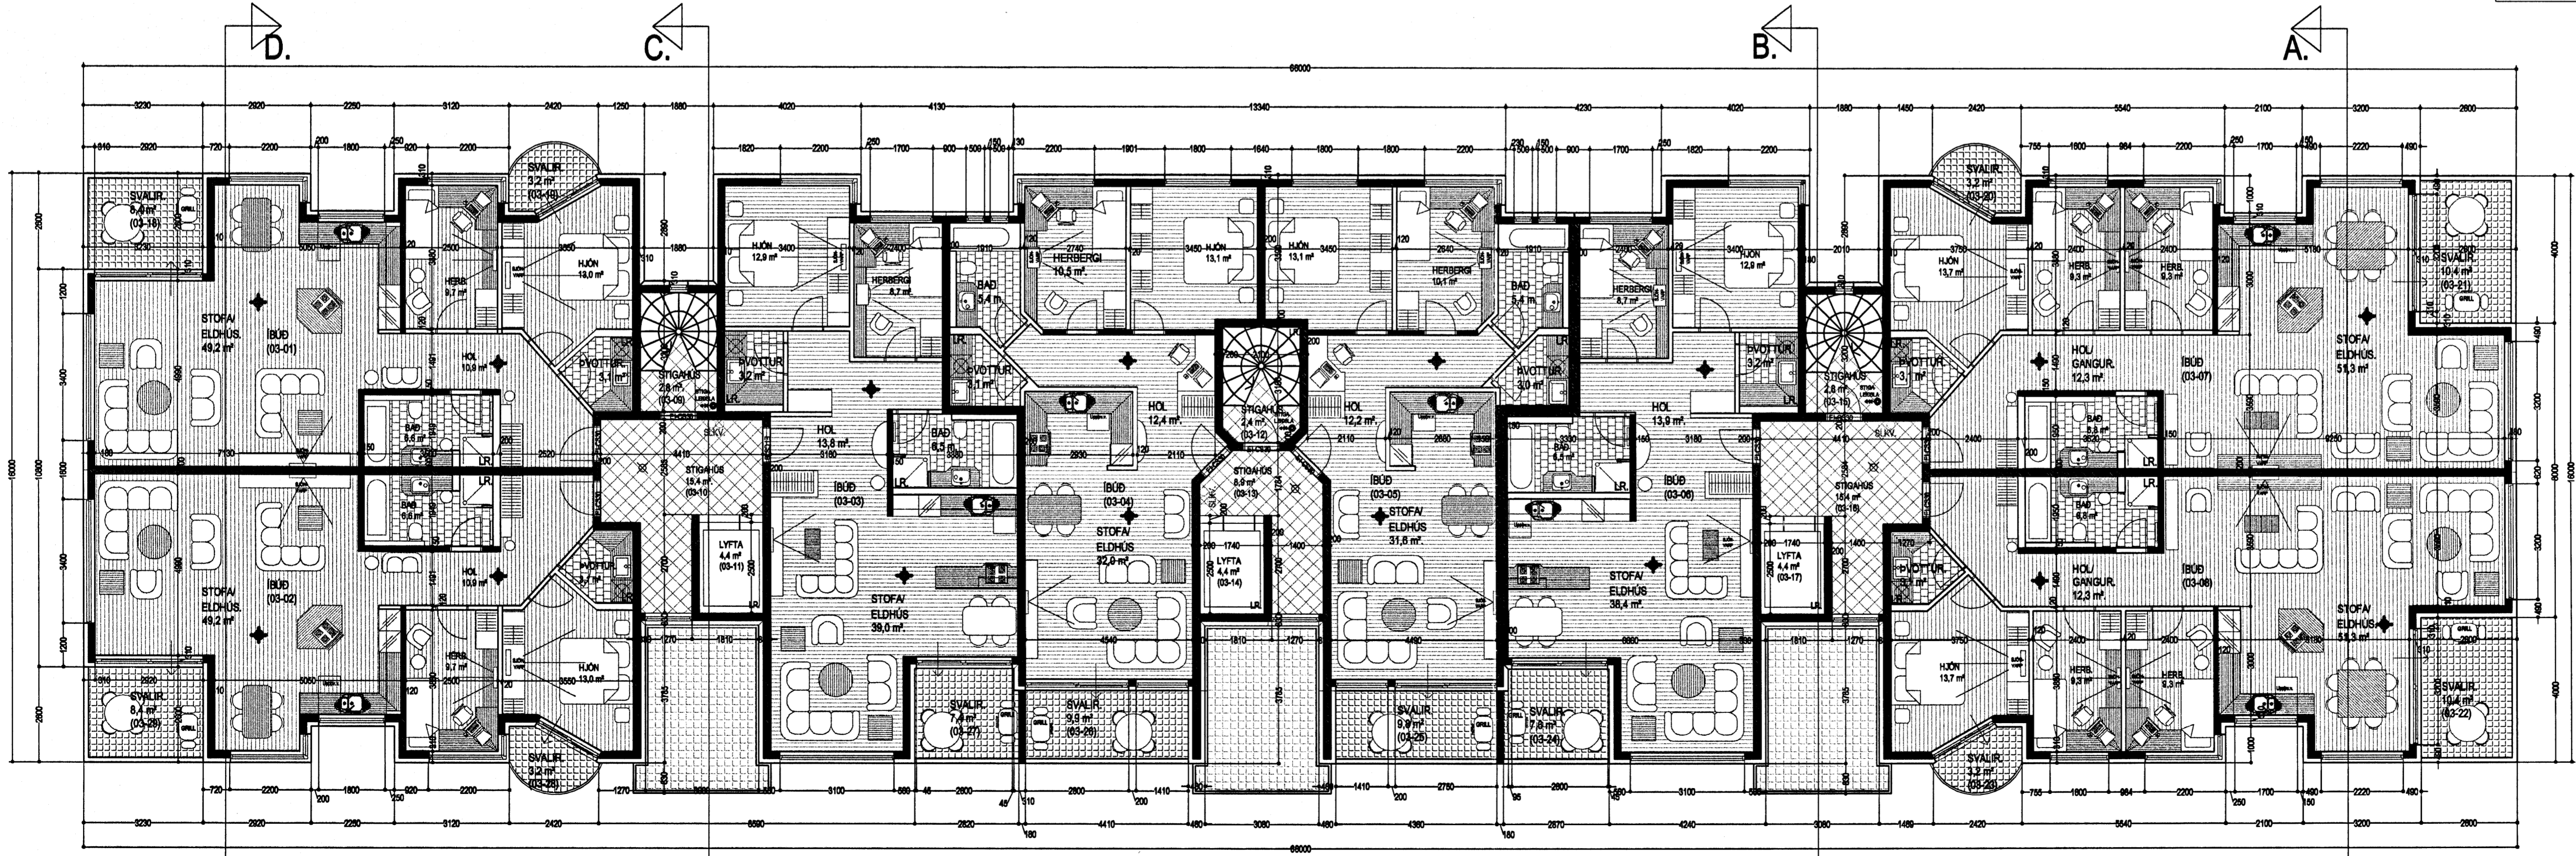

GRUNNMYND 3. HÆÐ. MKV. 1:100.

- > BO. tákna björgunarop, samkv. reglugerð um brunavarnir og brunamál.
- Tákna rýmingarleið, samkv. reglugerð um brunavarnir og brunamál.
- ⊗ Reykiskynjar, staðsetjst samkv. teikningu.
Eldvarnarbúnaður og aðskilnaði skulu staðsetjst í samræmi við skókvæði.
Anddykkjufur bóts skulu vera stjálkand með hurðarperu.

29/3/06
E/p/and

NORÐURBAKKI 5a, 5b og 5c. HAFNARFIRÐI.

Sigurður Þorvarðarson byggingafræðingur bfl.
Teiknistofan Strandgötu 11 220 Hafnarfirði.
Sími: 5651510. Netfang: teiknistofan@gmail.is
STH: teiknistofan ehf. kt. 510298-2789. Kl. aðalhönnuðar: 141250-4189.

Skýringar:	Aðaluppdrættir.
Telking:	Grunnmyndir 2. og 3. hæð.
Mælikvæði:	1 : 100. Dagsetning: 07 desember 2005.
Undirskrift:	25/3 06 [Signature]
Blað nr.:	3 af 6.
Breytt:	