Skráningartafla:	Miðvangur 55, 220 Hafnarfjörður				**Skrásetjari:**	Guðmundur Jónsson	
Landnúmer:	121905				**Kennitala:**	041260-4839	
Matshlutanúmer:	01			Útgáfa: 4.01b	**Dags.:**	15.3.2006	

	Botnplata		Hjúpfletir				
	Botnplata m³	Botnplata m²	Utveggir m²	Þar af: Glugga- og dyraop m²	Þak m²	Þar af: Þakgluggar og þakop m²	
Matshluti	23,5	117,4	157,3	50,5	120,4		

Yfirlit	Innan hæða A	Utan hæða A	B	C	Alls
Botnflötur / m²	225,2				225,2
Brúttóflötur / m²	219,7				219,7
Brúttórúmmál / m³	659,4	60,1			719,5
Nettóflötur / m²	206,4				206,4
Birt flatarmál / m²	219,7				219,7
Skiptarúmmál / m³	582,455				582,455

Skráningartafla: Miðvangur 55, 220 Hafnarfjörður — **Skrásetjari:** Guðmundur Jónsson
Landnúmer: 121905 — **Kennitala:** 041260-4839
Matshlutanúmer: 01 — Útgáfa: 4.01b — **Dags.:** 15.3.2006

Uppskipting og lýsing D0 Lokun	D1 Rými hæð-róð	D2 Notkun texti	D3 Hólfuð-flokkun	D4 Eignar-hald	Stærðir D5 Botnflötur m²	D5M Milliflötur m²	D6 Svigar m²	D7 Op m²	D8 Brúttóflötur m²	D9 Brúttóflötur sh < 1,8	D10a Salarhæð min	D10b Salarhæð max	D11 Brúttó rúmmál m³	D12 Nettóflötur m²	D16 Birt flatarmál m²	Reiknitala skiptarúmmáls	D17 Skipta-rúmmál m³
		Matshluti			225,2	0,0	4,9	5,5	219,7	0,0			719,5	206,4	219,7		582,455
		Botn											23,5				
	01	**1. hæð**			117,4	0,0	4,9	0,0	117,4	0,0			322,8	107,6	117,4		
A	0101	**Íbúð**	N	0101	79,0		4,9		79,0		2,70	2,70	213,3	71,5	79,0	2,70	193,050
A	0102	**Bílageymsla**	B	0101	38,4				38,4		2,85	2,85	109,5	36,1	38,4	2,85	102,885
	02	**2. hæð**			107,8	0,0	0,0	5,5	102,3	0,0			313,1	98,8	102,3		
A	0201	**Íbúð**	N	0101	107,8			5,5	102,3		2,60	3,87	313,1	98,8	102,3	2,90	286,520
	03	**Þak**			0,0	0,0	0,0	0,0	0,0	0,0			60,1	0,0	0,0		
A	0301	**Þakrými**	V	0101							0,15	1,57	60,1				

Athugasemdir

Á lóðinni við hlið bílastæða er skýli fyrir tvær sorptunnur.

Sameignir sumra

Eignarhald

Eignar-hald	Notkun texti	Birt flatarmál m²	Skiptarúmmál Sérsvigi m³	Sérsvigi og sameign m³
0101	**Íbúð**	219,7	582,455	582,455
	Alls	219,7	582,455	582,455

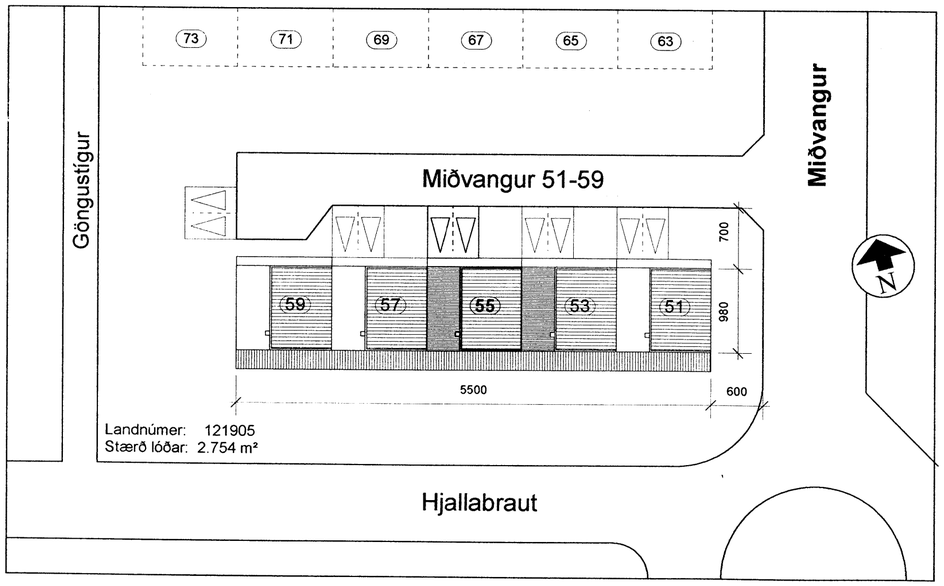

Afstöðumynd
Mkv. 1:500

Samþykkt þann
26 APR. 2006

Ég samþykki þessar breytingar á Miðvangi 55:

Miðvangur 51
Theodór B. Bogason
Birna Baug

Miðvangur 53
Halla Sigurgeirsdóttir

Miðvangur 57
080660-3329
Bjarnveig Ingvarsdóttir
Bjarni R. Sigurðsson 140561-5339

Miðvangur 59
170747-2409
Ragnheiður Jónsdóttir

Skýringar:

Upphaflegar teikningar af húsinu eru gerðar af Kjartani Sveinssyni í febrúar 1973.
Breytingar sem gerða er þann 15. mars 2006 er gerðar af Guðmundi Jónssyni byggingafræðingi BFÍ.

Óskað er eftir byggingarleyfi fyrir eftirfarandi breytingum:
1. Byggt verði yfir svalir/bílageymslu. Um er að ræða létta byggingu úr timbri með einhalla þaki. Þakhalli verði sami og á núverandi húsi
2. Allt húsið verði einangrað og klætt að utan með loftaðri álklæðningu á álgrind.
Litur klæðnigar er ljós. Að öðru leiti er vísað í byggingarlýsingu.

Miðvangur 55, 220 Hafnarfirði

Aðaluppdrættir, viðbygging, klæðning á húsi.

Afstöðumynd, skýringar og skráningartafla.

Mkv.	1:500	**Teikn. nr.**	1.03
Dags.	15. mars 2006	**Breytt dags.**	

Guðmundur Jónsson
byggingafræðingur BFÍ
kt. 041260-4839
Breiðvangi 5, 220 Hf.
s. 565 5508-664 5636
gud.jons@simnet.is.

Undirskrift