

NORÐURBAKKI 11a, 11b og 11c. HAFNARFIRÐI.

MHL03

I bílagemyli og geymslum skal vera sjálfvirk vatnsúðakerfi.

BLÁKJALLARI OG GEYMSLUR LOFTREISTIST Á VELRÆNN HATT SAMKVEMT REGLUGERÐUM.

I bílagemyli og geymslum skal vera sjálfvirk vatnsúðakerfi.

MHL03

BLÁKJALLARI OG GEYMSLUR LOFTREISTIST Á VELRÆNN HATT SAMKVEMT REGLUGERÐUM.

(0001)
BLÁKJALLARI (MHL 03)
589,8 m²
H=3,40
72 BÍLASTÆÐI.

GRUNNMYND KJALLARI. MKV. 1:100.

- > Tákna rýmingarleið, samkv. reglugerð um brunavarnir og brunamál.
- ⊗ Reykskyrnari, staðsetjast samkv. teikningu.
- ⊗ Eldvarnarsúður og slökkvitæki skulu staðsetjast í samræði við slökkvilið.
- ⊗ Anddyfuhútur þótt skulu vera sjálfvirkir með hurðerpumpu.

Sérstakar skýringar vegna bílagemyli með hlíli til brunavarna. Míðað er við að bílagemyli uppfylli ákveðið byggingareglugerðar gr. 114, um bílagemyli stæpt en 100 m². Þar gildir meðal annars að bílagemyli skal vera sjálfstætt brunasamtæða, lokað frá öðrum brunasamtæðum með EI-CS80 og EI-CS30 hurðum, (sjá teikningu).
Setja skal upp stöngukefli og handslökkvitæki af víðeigandi gerð, fjöldi og staðsetning skal ákveðin í samræði við eldvarnarefritil.
Í bílagemyli skal vera sjálfstætt loftrestískeri sem skal geta sogað burtu sprengiflúr og hættulegar loftgundir niðri við gólf. Kerfið skal hanna í samræmi við kröfur og staðla sem gilda fyrir slík kerfi.
Í bílagemyli skal vera út- og neyðarþýsing.
Í bílagemyli og geymslum skal vera sjálfvirk vatnsúðakerfi.


Fig. 4 lýftum og lyftubúnaði:
Lyftan skal vera vinstýtt, í stöptum loftrestiskerfi, hurðir á lyftustöð skulu EI-CS30.
Lyftan skal uppfylla ákveðið "EYRÖFU STABAL" EN-81.
Míða skal við að lyftan hafi 1000 kg burðargæði, og rými 13 manna.
Lyftan skal hönnuð fyrir a.m.k. 1 m hraða þr. Ög.
Hurðir skulu vera að minnstaðast 90 sm bráður.
Ynglingabúnaður lyftu er staðsettur í loftrestu rými mark 1 "EYRÖFU" LYFTU.
Lyftan og lyftubúnaður skal vera víðtækur af Vinnuáttirni ríðandi og skal aðvarnarefritil samþ. búnað og fig. lyftunar.

Vandandi frekar málásetningar, sjá sérteikningar aðalhönnuðar í mkv. 1:50.
Sérupplýsingar skulu unnið þegar aðalupplýsingar hafa verið samþykkað af byggingaryfirvöldum.

NORÐURBAKKI 11a, 11b og 11c. HAFNARFIRÐI.

Sigurður Þorvarðarson byggingafræðingur bff.
Télnistofan Strandgötu 11 220 Hafnarfirði.
Sími: 5651510. Netfang: telknistofan@simnet.is
STH, télnistofan ehf. kt. 510298-2769. Kt. aðalhönnuðar: 141250-4189.

Skýringar:	Aðalupplýsingar.
Teikning:	Grunnmynd kjallara.
Mælikvarði:	1:100.
Dagsetning:	25 Janúar 2008.
Undirskrift:	<i>[Handwritten Signature]</i>
Blað nr.:	1 af 8.
Brýtt:	

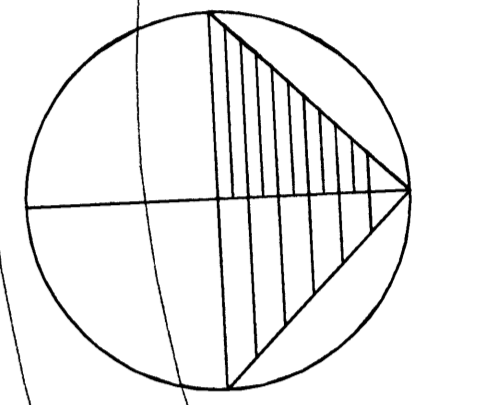

23.00

