


NORDURBAKKI 11a, 11b og 11c. HAFNARFIRÐI.

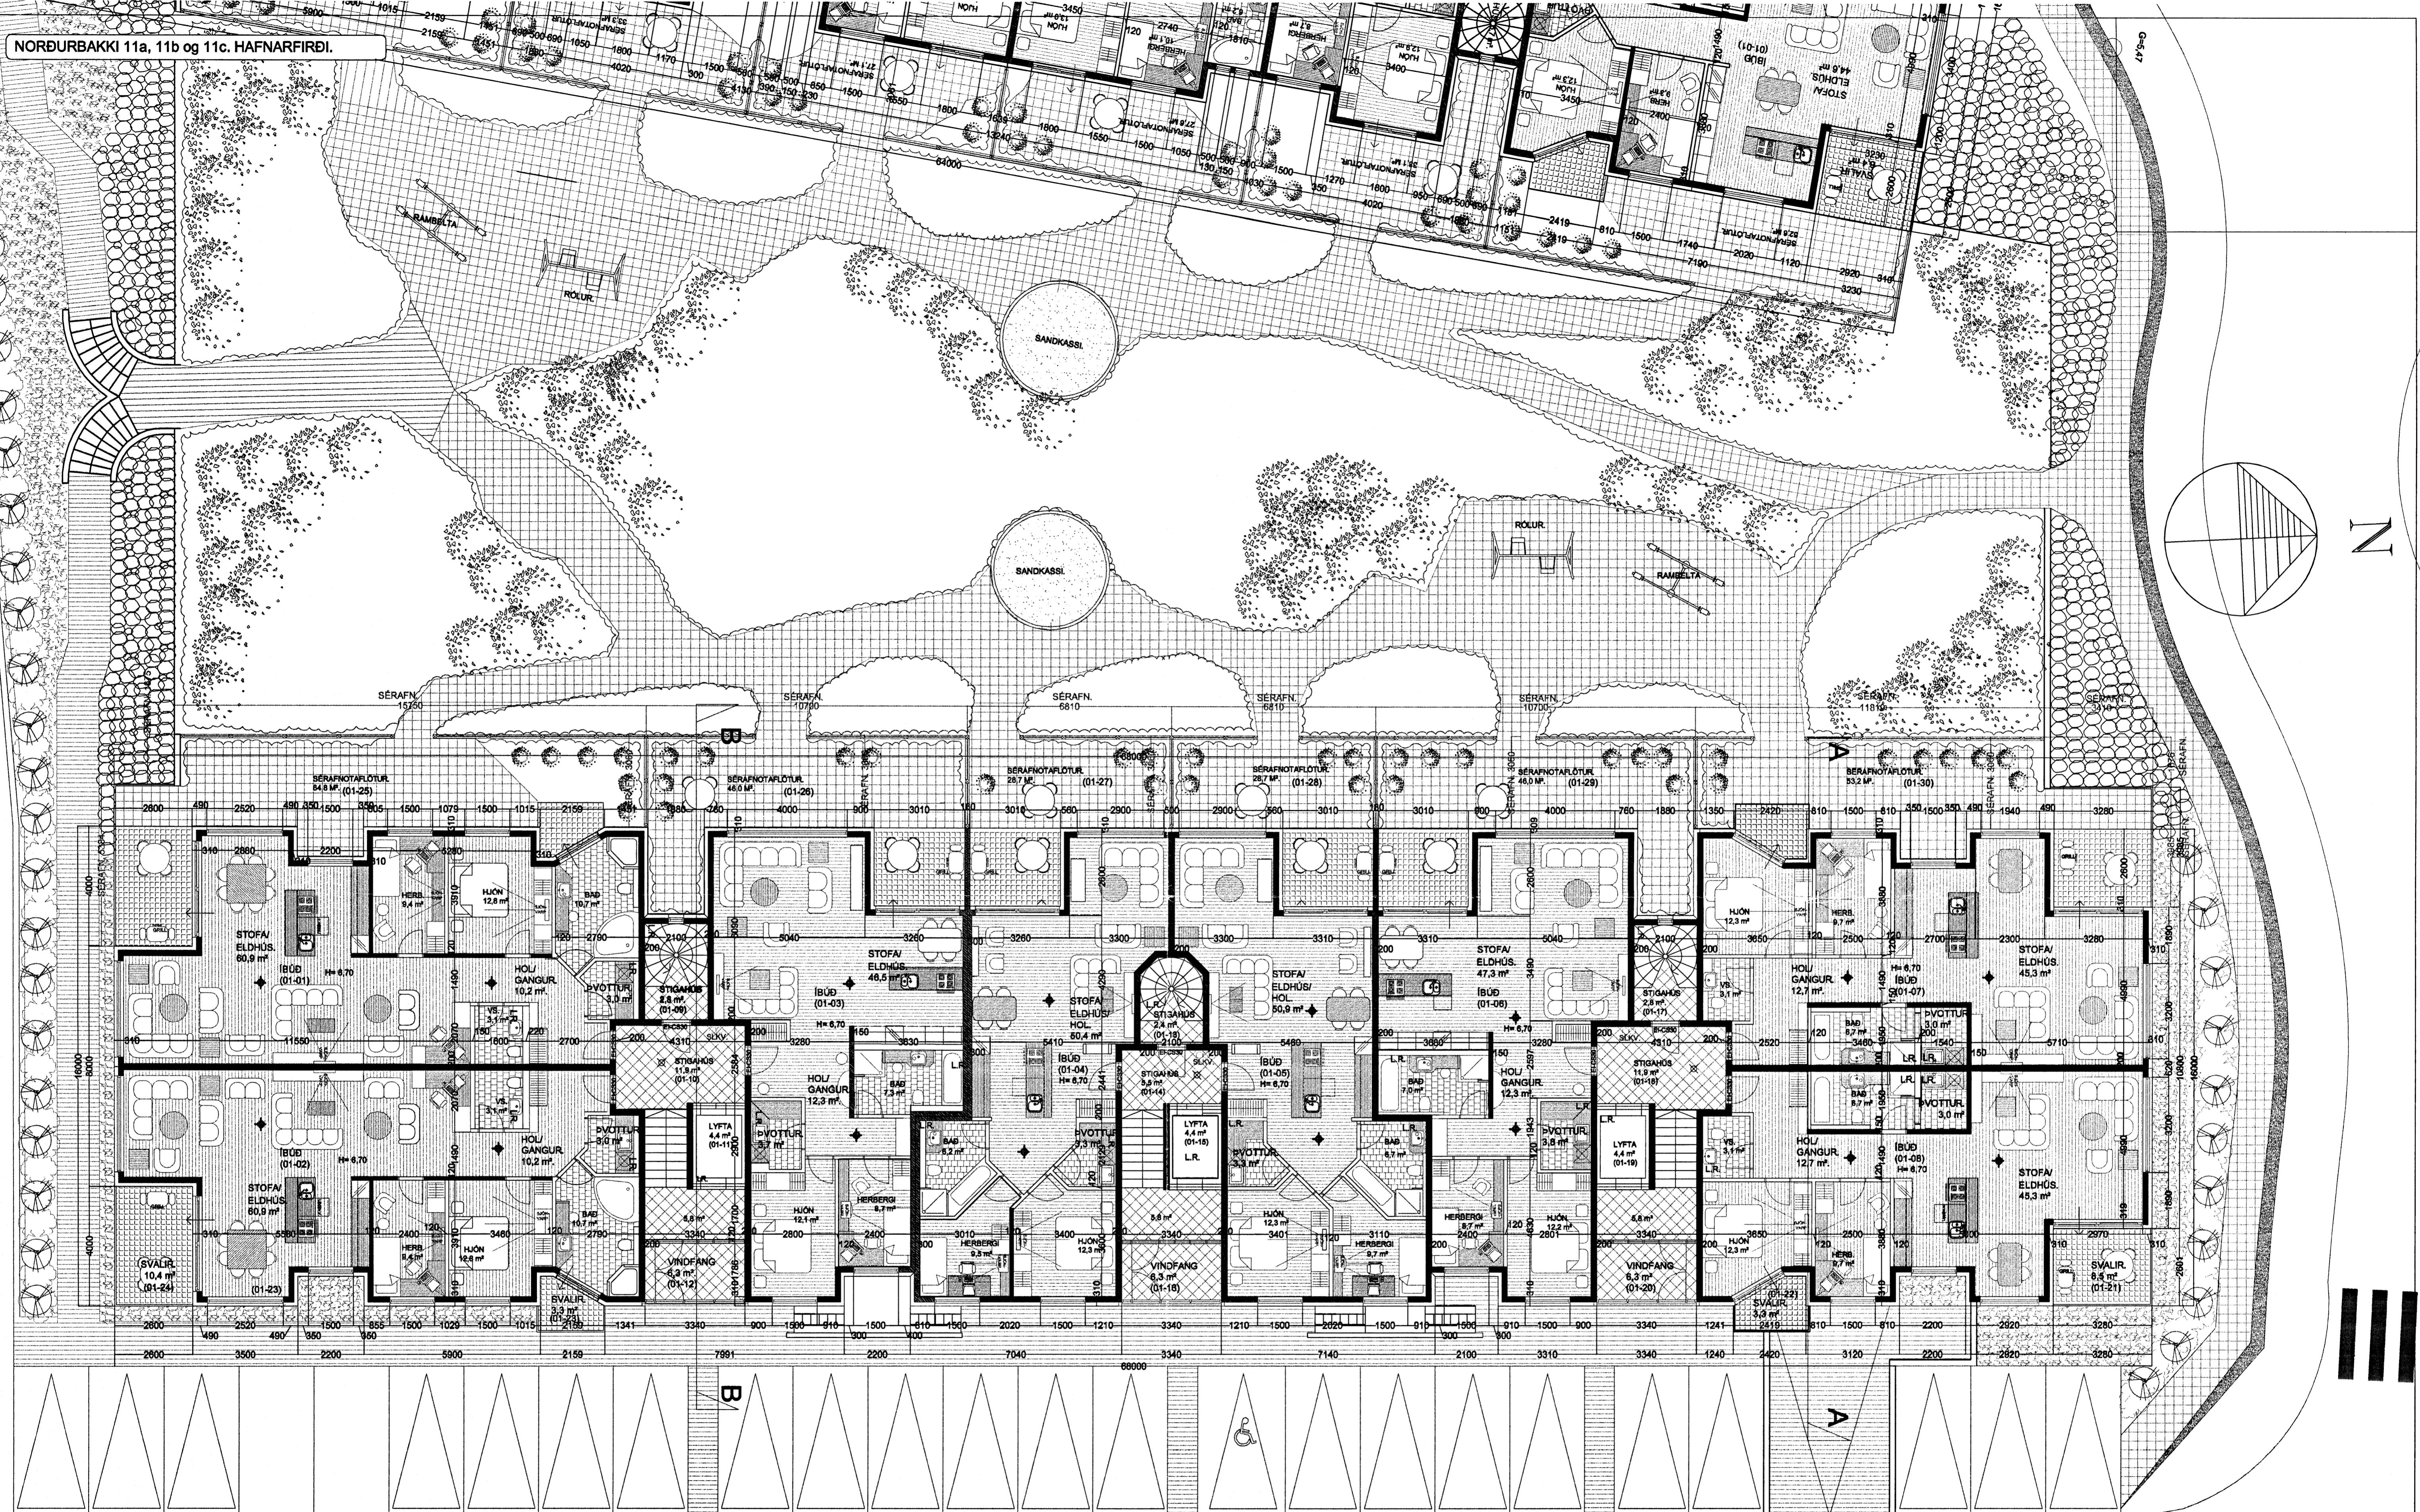

GRUNNMYND 1. HÆÐ. MKV. 1:100.

Frg. 4 lytum og lyfubóndar:
Lyftan skal vera virklyfta, steyptum loftaestum lyftustöld, hundir á lyftustöld skú a.m.k E3-C30.
Lyftan skal uppfylla ákvæði "EVÓRPU STÁGALS" EN41.
Máða skal vild að lyftan hafi 1000 kg burðargæti, og rými 13 manna.
Lyftan skal vera að meðan skú a.m.k 1000 kg.
Hundur skulu vera að minnsta óferli 80 cm breiður.
Tengiháðar lyfta er stofnast í loftaestu rími með 1% ANDREYTH LYFTU.
Lyftan og lyfubóndar skal vera víðurkend af Vinnusafriti ríðarins og skal eldvernarfrift samþ. bónar og frtg. lyfurnar.

Vardandi frekari málsetningar, sjá sérteikningar aðalhönnuðar í mkv. 1:50.
Séruppráðir skulu unnið pegað aðaluppráðir hafa verið samþykktar af byggingarsvöldum.

- BO. táknað björgunarop, samkv. reglugerð um brunavarnir og brunamál.
- Táknað rýmingarleið, samkv. reglugerð um brunavarnir og brunamál.
- Reykaköynir, stadeigilegt samkv. táknainga.
- Elidvernarbóndar og sikkivitkið skulu stadeigast í semræð við sikkidvöll.
- Andyrðisháðar ibóða skulu vera sjálfolokind með hundarþumpu.

NORDURBAKKI 11a, 11b og 11c. HAFNARFIRÐI.

Sigrður Þorvarðarson bygginglegafræðingur bfl.
Teiknistofan Strandgötu 11 220 Hafnarfjörður.
Símt: 5651510. Netfang: teiknistofan@simnet.is
STH, teiknistofan ehf. kl. 510298-2769. Kl. aðalhönnuðar: 141250-189.

Skrýning: Aðaluppráður.
Teikning: Grunnmynd 1. hæð.
Meðlirkvæði: 1 : 100. Dagsetning: 25 janúar 2006.

Undirskrift:
Blað nr. 2 af 8.
Breytt:

3/4/3/06
Sírkvæði hólfaborgarsvöldskvæði
Sigrður Þorvarðarson