


Samykktt þann
25 APR. 2006
Sigrún

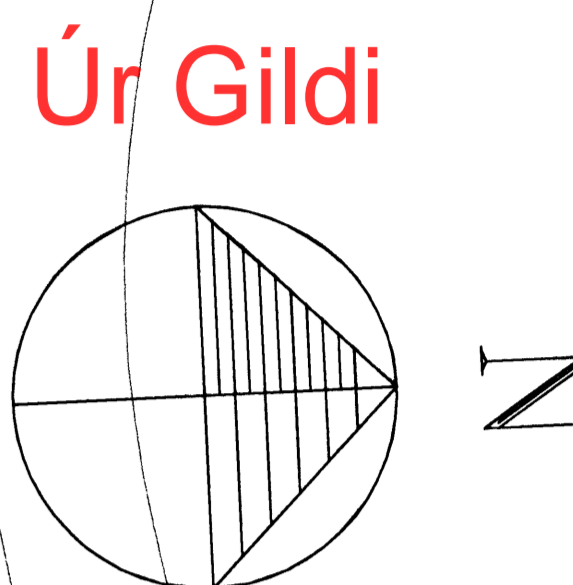

NORÐURBAKKI 11a, 11b og 11c. HAFNARFIRÐI.

MHL03

Í bílagæmslu og geymslu skal vera sjálfvirk vatnsóskert.
BÍLAKJALLARI OG GEYMSLU LOFTREISTIST Á VELVÆNAN HATT SAMKVEMT REGLUGERÐUM.



GRUNNMYND KJALLARI. MKV. 1:100.

---> Táknar rýmingarleið, samkv. reglugerð um brunavarnir og brunamál.
⊗ Reykskynjar, staðsetting samkv. teikningu.
Eldvarmbúnaður og stökivæðing skal staðsetting í samræði við skókliv.
Anddyttishútur íbúða skulu vera sjálfvirkir með hurðpumpu.

Sérstakar skýringar vegna bílagæmslu með tilliti til brunavarna. Miðað er við að bílagæmslan uppfylli ákvæði byggingareglugerðar gr. 114, um bílagæmslur stærri en 100 m². Þær gildir meðal annars að bílagæmslan skal vera sjálfstæð brunasamtæða, lokað frá öðrum brunasamtæðum með EI-C380 og EI-C330 hurðum, (sjá teikningu). Setja skal upp slöngukeyfl og handslökktæki af viðeigandi gerð, fjöldi og staðsetning skal ákveðin í samræði við eldvarnarfrétt. Í bílagæmslunni skal vera sjálfstætt loftrestiket sem skal geta sogað burtu sprengifimmar og hættulegar lofttegundir niðri við gólf. Kerfið skal hanna í samræmi við kröfur og staða sem gilda fyrir slík kerfi. Í bílagæmslunni skal vera út- og neyðarfýsing. Í bílagæmslu og geymslu skal vera sjálfvirk vatnsóskert.

Fig. 4 Lyftum og lyftubúnaði:
Lyftan skal vera vinnuþyfa, í stöðluðum lyftustöðum, hurðir á lyftustöðum skulu a.m.k. EI-C330.
Lyftan skal upplýta ákveðið "EYRÖÐU STABAL" EN-81.
Mikil skal við að lyftan hafi 1000 kg burðergætu, og rými 13 manna.
Lyftan skal hönnuð fyrir a.m.k. 1 m hraða pr. sek.
Hurðir skulu vera að minnstaðast 90 sm bráðar.
Tengingarmúr lyftu er staðsettur í loftslu rými mark "TÆKNIRÍM LYFTU".
Lyftan og lyftubúnaður skal vera vörðugur af vinnufréttir ríðis og skal sérsmærðfrétt samb. bónd og fig. lyftum.

Vardandi frekari málsetningar, sjá áteikningar aðalhönnuðar í mkv. 1:50.
Serupprættir skulu unnir þegar aðaluppdrættir hafa verið samþykktar af byggingaryfirvöldum.

NORÐURBAKKI 11a, 11b og 11c. HAFNARFIRÐI.

Sigrún Þorvarðarson byggingafræðingur bff.
Teiknistofan Strandgötu 11 220 Hafnarfirdi.
Sími: 5651510. Netfang: teiknistofan@samnet.is
STH. teiknistofan ehf. kt. 510298-2769. Kl. aðalhönnuðar: 141250-4169.

Skýringar: Aðaluppdráttur.
Teikning: Grunnmynd kjallara.
Mælikvæði: 1 : 100. Dagsetning: 25 Janúar 2006.
Undirskrift: Sigrún
Blað nr. 1 af 8.
Breytt: