


Samþykkt þann
25 APR. 2006

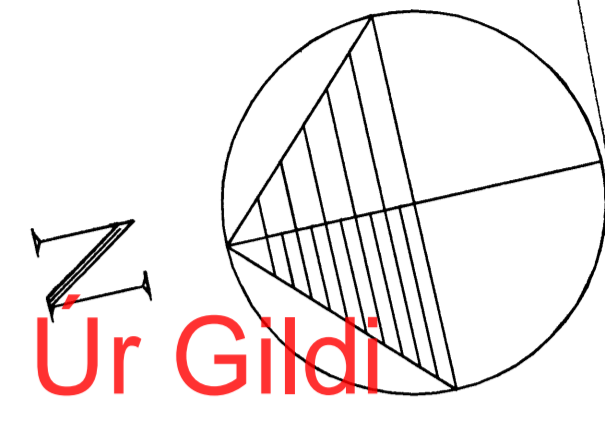

13

GRUNNMYND KJALLARI. MKV. 1:100.

NORÐURBAKKI 13a, 13b og 13c. HAFNARFIRÐI.

Sigurður Þorvarðarson byggingafræðingur bff.
Teknistofan Strandgötu 11 220 Hafnarfirdi.
Sími: 5651510. Netfang: tekni@sigurthorsson.is
STH: tekni@sigurthorsson.is. Kt. aðalhönnuðar: 141250-4189.

- BO. tákna björgunarpop, samkv. reglugerð um brunavarnir og brunamál.
- Tákna rýmingarleið, samkv. reglugerð um brunavarnir og brunamál.
- Reykkyrnjarni, staðsetjst samkv. tækningu.
- Eldvarnarmáttur og slökkvili skulu staðsetjst í samræði við slökkvili.
- Anddyfisturtur bóða skulu vera sjálfvirkir með harðerpumpu.

Sérstakar skýringar vegna bílageymslu með tilliti til brunavarna.
Míðað er við að bílageymslan uppfylli ákveðið byggingareglugerðir gr. 114, um bílageymslur stærri en 100 m².
Þar gildir meðal annars að bílageymslan skal vera sjálfstæð brunasamtæða, lokað frá öðrum brunasamtæðum með EI-CS80 og EI-CS30 hurðum, (sjá tækningu).
Setja skal upp slöngukeyflir og handslökkvili á viðeigandi gerð, fjóðri og staðsetning skal ákveðin í samræði við eldvarnartítt.
Í bílageymslunni skal vera sjálfstætt lofttræstikerfi sem skal geta sogað burtu sprengifimmar og hættulegar loftgeundir niðri við gólf. Kerfið skal hanna í samræði við kröfur og staða sem glíða fyrir sílk kerfi.
Í bílageymslunni skal vera út- og neyðaröfing.
Í bílageymslu og geymslum skal vera sjálfvirk vatnsúðakerfi.

Fig. 4 lýftum og lyftubúnaði.
Lyftan skal vera vírlyfta. Í stöðum lofttræstikerfi lyftubúnaði, hurðir á lyftubúnaði sáu s.k. EI-CS80.
Lyftan skal uppfylla ákveðin TERNIPU STAÐLAÐ. EN-81.
Míðað skal við að lyftan hafi 1000 kg burðargæði, og rými 13 manna.
Lyftan skal hönnuð fyrir s.m.k. 1 m hraða pr. sek.
Hurðir skulu vera að minnstaðast 90 cm breiddar.
Tengingubúnaður lyftu er staðsettur í lofttræstikerfi rými mark 1. TÆRÖRTRÍM LYFTU.
Lyftan og lyftubúnaður skal vera vörðum af Vinnuettítt ríðinu og skal eldvarnartítt samþ. bónað og þg. lyftum.

Verandi frekari málsetningar, sjá áertæknirgerð aðalhönnuðar í mkv. 1:50.
Séruppdráttir skulu unnið þegar aðaluppdráttir hafa verið samþykktar af byggingaryfirvöldum.

Skýringar:	Aðaluppdráttur.
Tekning:	Grunnmynd kjallara.
Mælikvarði:	1 : 100. Dagsetning: 25 júní 2006.
Undirskrift:	<i>[Handwritten Signature]</i>
Blá nr.:	1 af 8.
Breytt:	