




Samþykkt þann

25 JAN 2006

Byggingafrulltruinn í Hafnarfirði
F.h. Kristján Þorarinsson

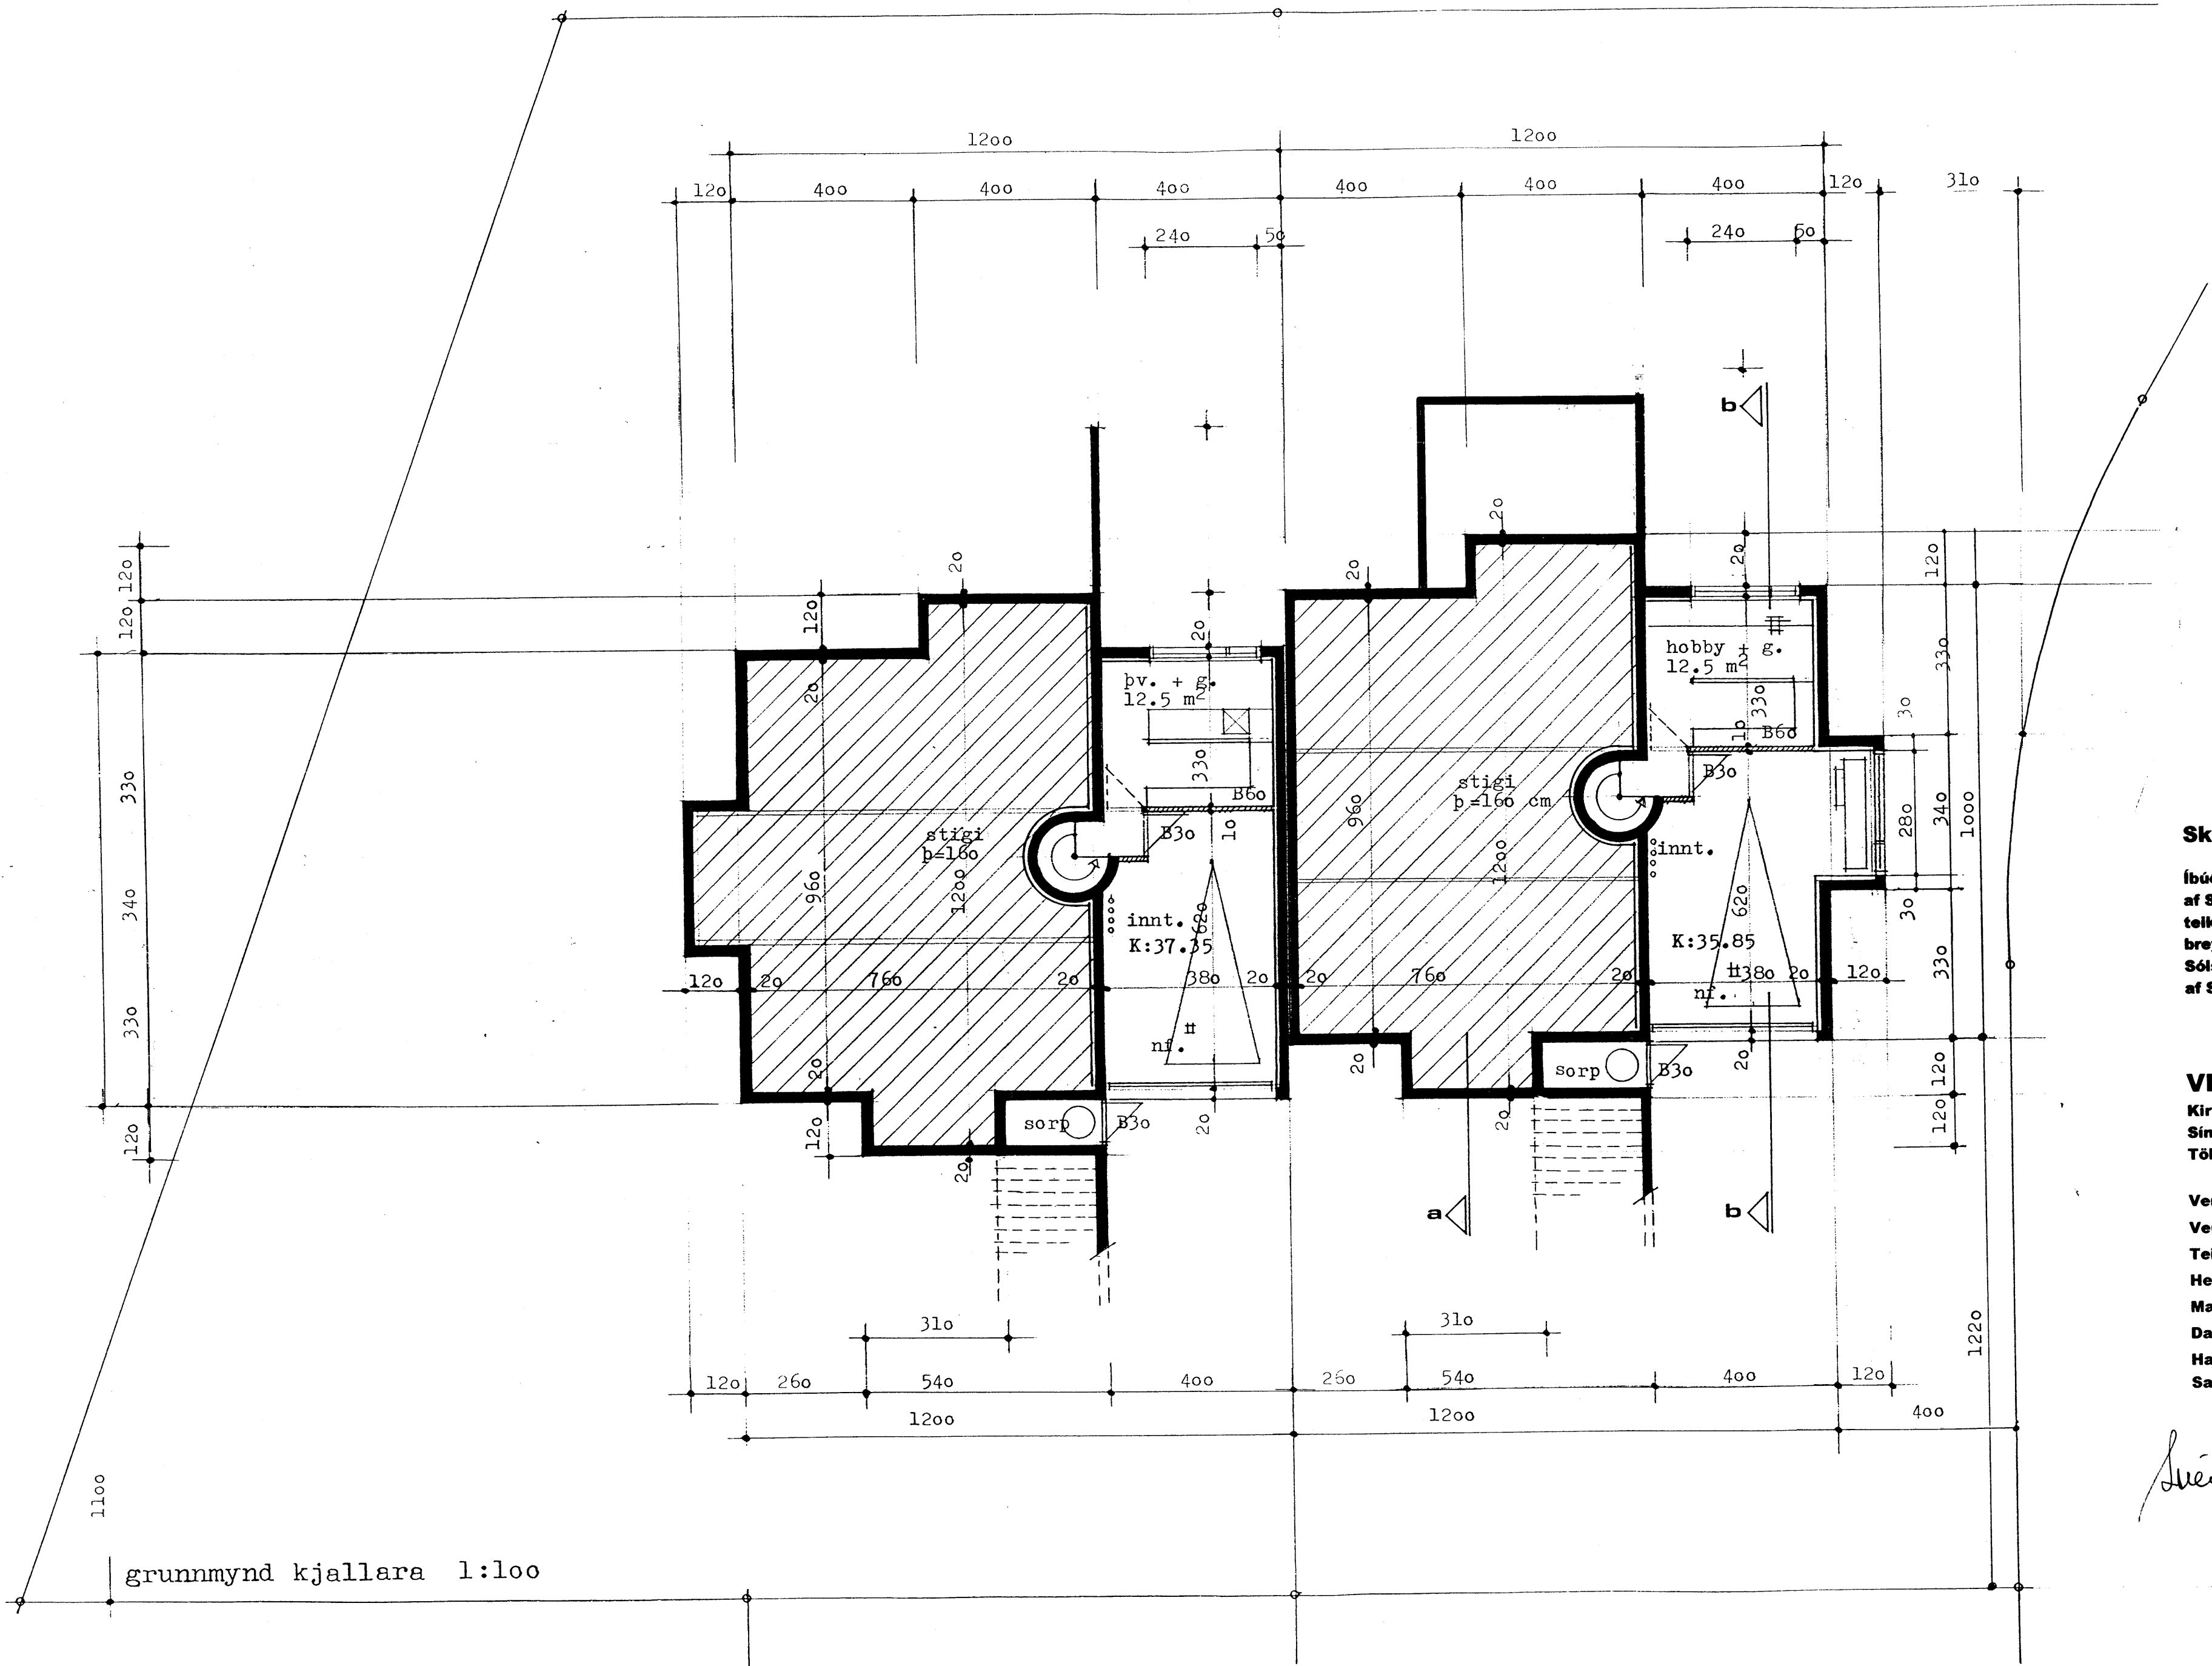

grunnmynd kjallara 1:100

Skýringar

Íbúðarhús er upphaflega teiknað 1996 af Sigurði Hallgrímssyni arkitekt á teiknistofunni Arkþing og er engin breyting gerð á íbúðarhúsinu. Sólstofu er bætt við á teikningum 2005 af Sveini Ingólfssyni.

VERKHÖNNUN EHF

Kirkjulundi 13 210 Garðabæ
Sími 5656900 Fax 5656910
Tölvupóstur: verkhonnun@simnet.is

Verkefni: Furuhlíð 31 Hafnarfirði
Verkefni nr: 642
Teikning nr: 003
Heiti: Grunnmynd kjallara (bilgeymsla)
Mælikvarði: 1:100
Dagsetning: 16. nóv. 2005
Hannað: Sveinn Ingólfsson
Samþykkt:

Sveinn Ingólfsson 9.12.2005