REYKJAVÍKURVEGUR 72, HAFNARFJÖRÐUR

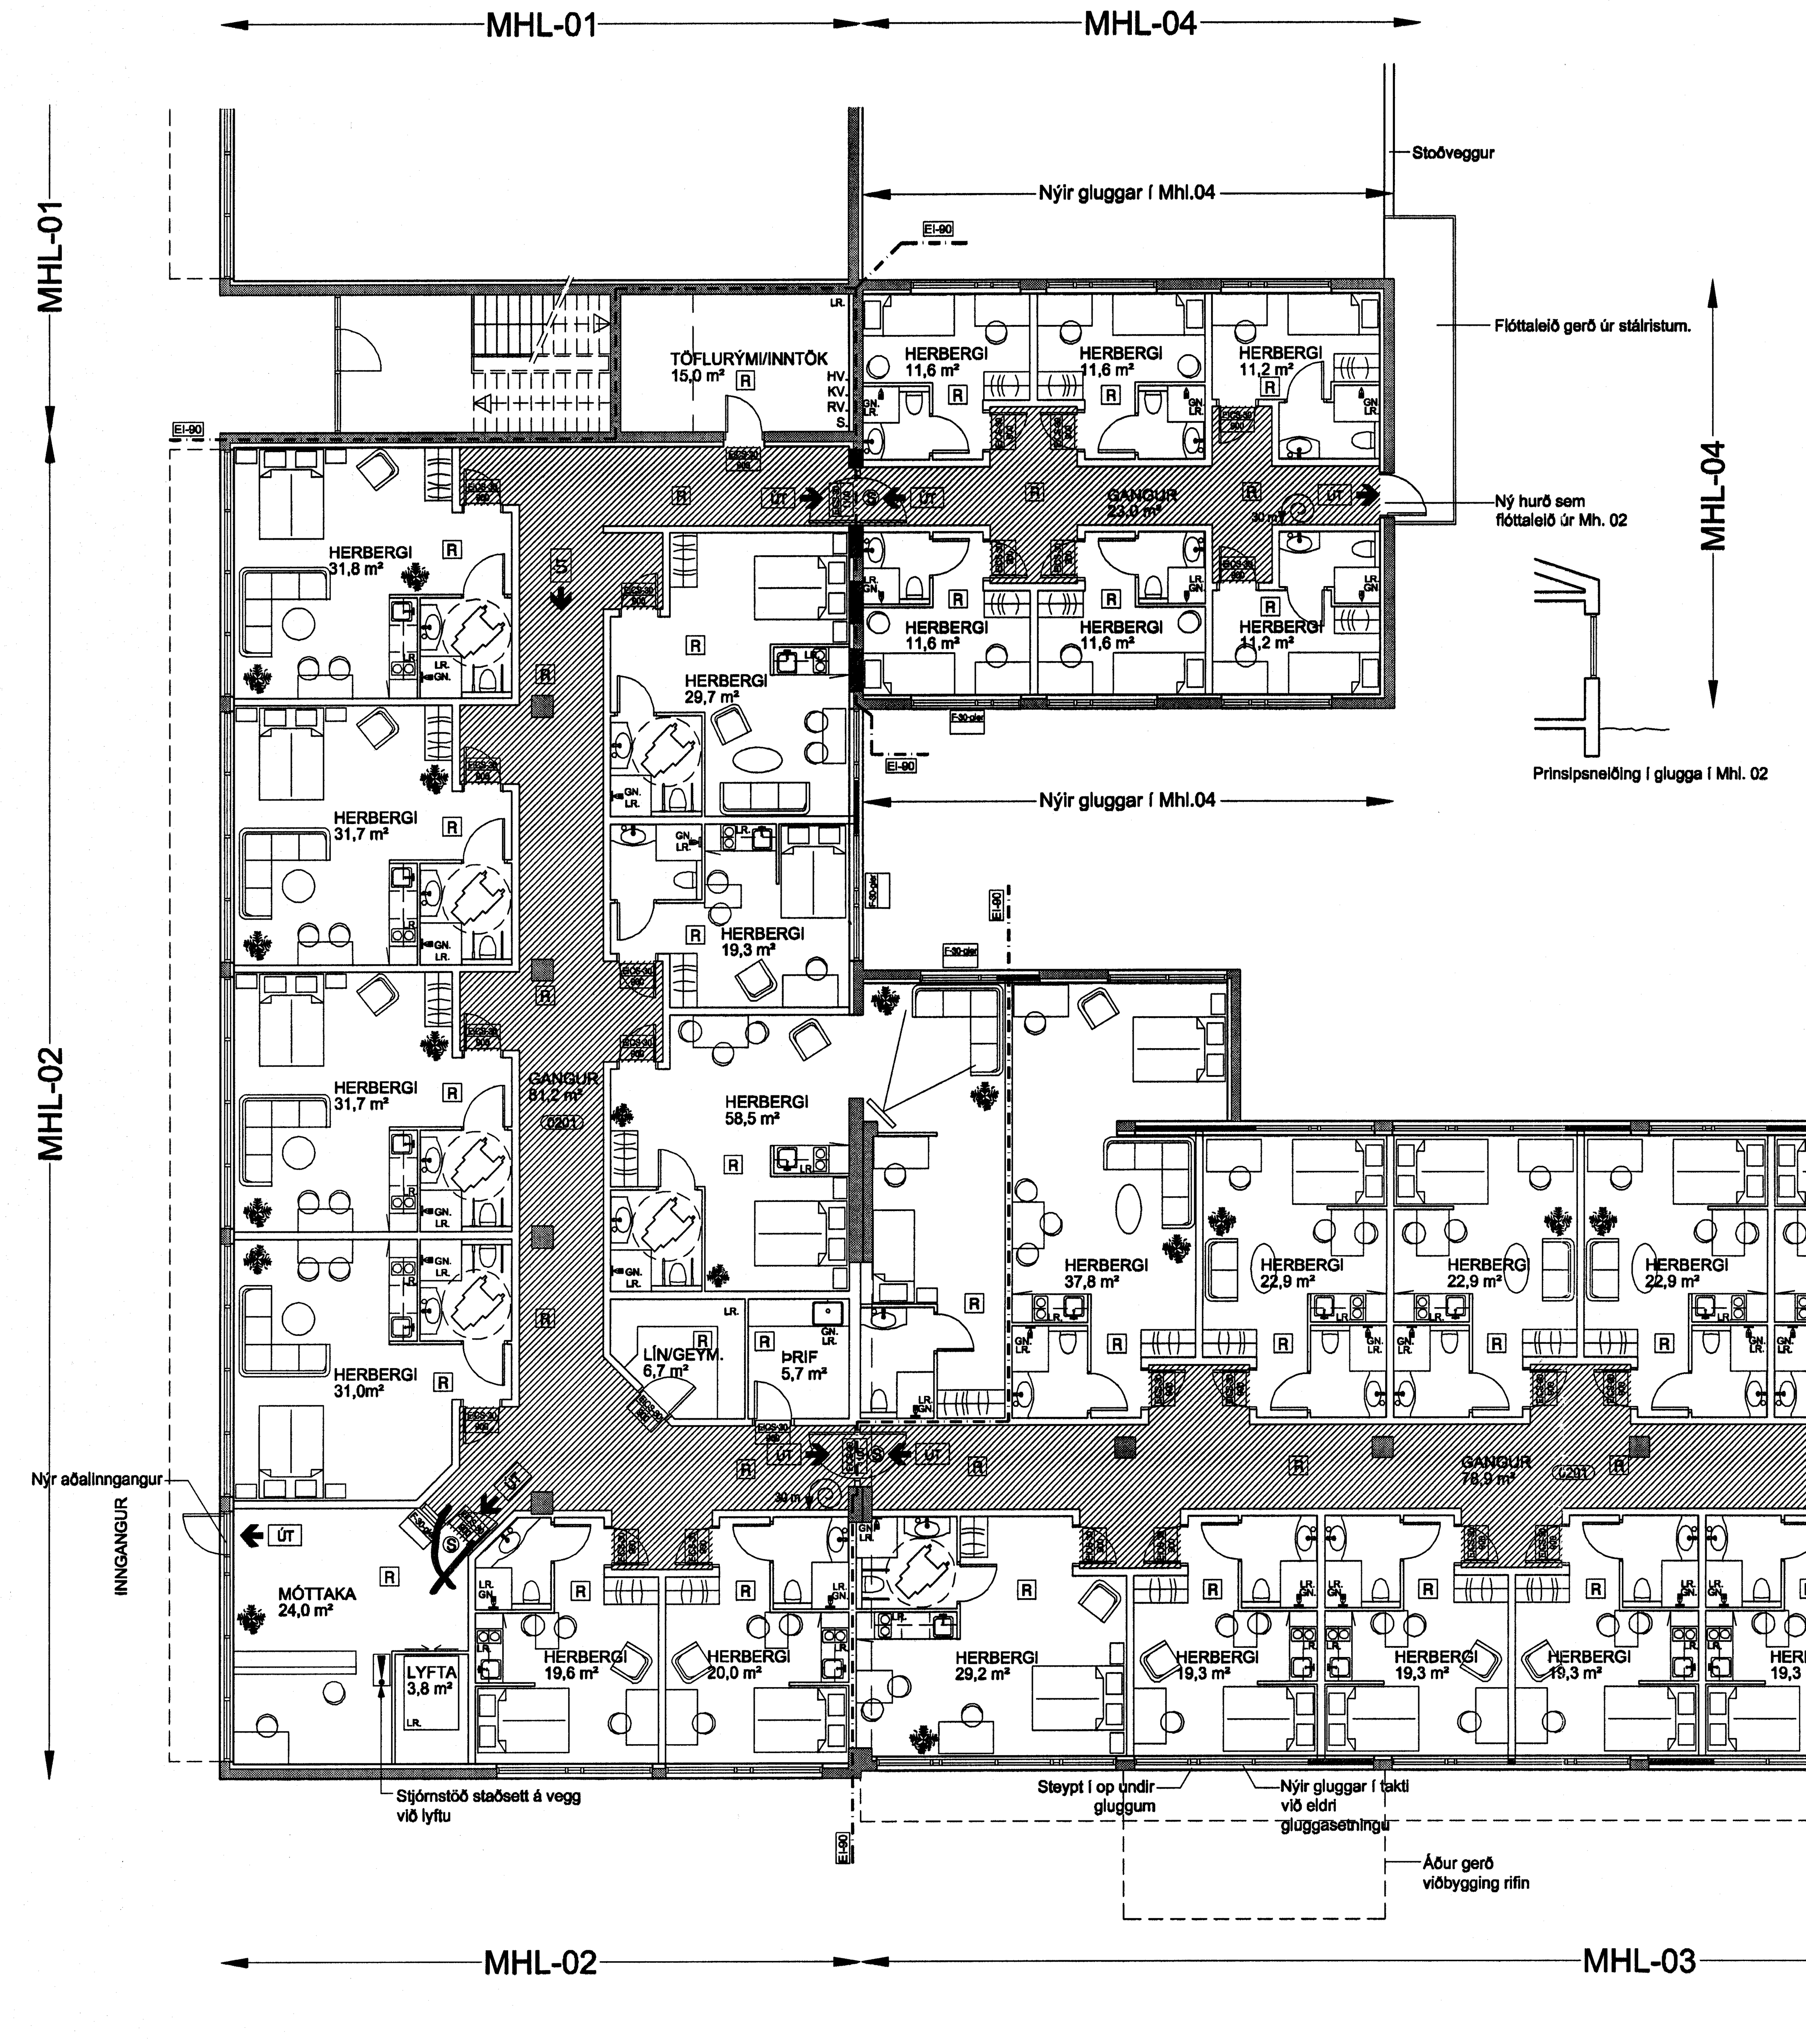

GRUNNMYND 1.HÆÐ

SKÝRINGAR:

— · — · —	Brunasamstæðuskil, EI-90.
EICS-60 / 1100	Eldvarnarhurð EI-CS60, breydd skilgreind í mm.
EICS-30 / 900	Eldvarnarhurð EI-CS30, breydd skilgreind í mm.
Ⓢ	Segulloki
R	Reykskynjari
30 m	Brunaslanga, lengd skilgreind í metrum.
!	Staðsetning stjórnstöðvar brunaviðvörunakerfis, tengd viðukendri vaktaðari stjórnstöð.
ÚT →	Flóttaleiðir, stefna flóttaleiða.
(hatched)	Flóttaleið, svæði sem skilgreint er sem flóttaleið.

Lýsing brunavarna:

Geta má þess að allt burðarvirki hússins þ.e. veggir, loft og gólf er gert úr steinsteypu.

Brunasamstæður.
Á lóðinni eru 4 matshlutar og er fyrirhugað að gistiheimilið verður innréttað í mhl. 02, 03 og 04 og er gert ráð fyrir að opið sé milli þessara matshluta og jafnframt gert ráð fyrir hurð á gangi milli matshlutanna sem uppfyllir EI-CS60 á segulloka sem tengdur verði brunaviðvörunarkerfi hússins.
Þannig að gistiheimilið er í 3 brunasamstæðum.

Brunahólfum.
Hverri brunasamstæðu er skipt upp í mörg brunahólf og er hvert íbúðarherbergi eitt brunahólf skilið af frá öðrum herbergjum eða gangi með EI-60 veggjum og EI-CS30 hurðum.
Sama á við um önnur rými hvað varðar brunahólfun.
Þá eru gangar aðskildir frá anddyri í mhl. 02 með EI-CS30 hurð á segulloka, og F-30 gleri, sem tengd verður brunaviðvörunarkerfi hússins.

Rýmingarleiðir.
Rýmingarleiðir af 1. hæð eru fjórar, ein um anddyri á 1. hæð í mhl. 02 er snýr að Reykjavíkurvegi, ein um bakdyr í matshluta 04 er snýr að baklóð, ein er fer úr setustofu í matshluta 03 sem snýr út að Stakkahrauni (sem þjónar einnig 2. hæð í matshluta 03) og ein út um enda gangs í matshluta 03 er snýr út að Stakkahrauni.

Brunaviðvörunarkerfi.
Í gistiheimilið verður sett upp viðurkennt brunaviðvörunarkerfi, samkvæmt reglum Brunamálastofnunar, sem verður tengt viðurkenndir stjórnstöð.

Út - og neyðarlýsing.
Í gistiheimilið verður hönnuð og sett upp út- og neyðarlýsing viðurkennd af eldvarnareftirliti.

Klæðningar.
Allar klæðningar í lofti og veggjum verða í flokki 1.
Öll gólfefni verða í flokki G.

Slöngukefli og slökkvitæki.
Slöngukefli eru sýnd á grunnmyndum og slökkvitæki verða sett upp í samráði við eldvarnareftirlit.

Aðkoma slökkviliðs.
Gistiheimilið er á 1. og 2. hæð að Reykjavíkurvegi og Stakkahrauni og 2. og 3. hæðar á baklóð og öll aðkoma góð þá er aðkoma og aðstaða slökkviliðs öll hin besta. Þá er staðsetning slökkviliðs þannig að viðbragðstími þess að húsinu er ekki nema 3-5 mínútur.

19/1 06
Slökkvilið höfuðborgarsvæðisins bs.

REYKJAVÍKURVEGUR 72, HAFNARFJ.	TEIKN.NR. 503
EFNI: BRUNAUPPDRÁTTUR	DAGS.: 04.01.2006
GRUNNMYND 1. HÆÐAR	MKV.: 1:100
	ÚTGÁFA: FRUM.

HÖNNUÐIR: Erlendur Árni Hjálmarsson, Byggingafræðingur, Kt.: 10.03.'55-5239
Hjálmar Örn Guðmarsson, Byggingafræðingur, Kt.: 20.06.'72-3809